
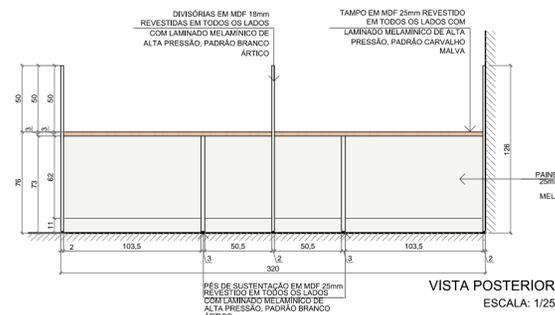
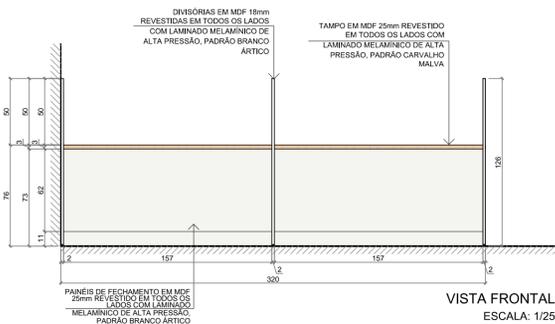




MM 08 BANCADA RECEPÇÃO - 320x90x110cm (CxPxA) - 01 UNIDADE

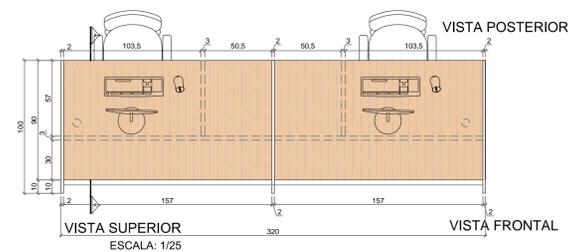

**DESCRIÇÃO:**


- BALCÃO DE ATENDIMENTO PARA RECEPÇÃO COM ESPAÇO DE TRABALHO PARA 02 COMPUTADORES.
- PAINÉIS DE FECHAMENTO PARA O LADO EXTERNO DO BALCÃO, CONFECCIONADOS EM MDF 25mm REVESTIDO EM LAMINADO MELAMÍNICO DE ALTA-PRESSÃO EM TODOS OS LADOS NO PADRÃO BRANCO ÁRTICO, OU SIMILAR DE ACORDO COM A CARTELA DO FORNECEDOR, CONFORME INDICADO EM PROJETO.
- TAMPO EM MDF 25mm REVESTIDO EM LAMINADO MELAMÍNICO DE ALTA-PRESSÃO EM TODOS OS LADOS NO PADRÃO CARVALHO MALVA, OU SIMILAR DE ACORDO COM A CARTELA DO FORNECEDOR, CONFORME INDICADO EM PROJETO. DEVE SER REALIZADA FURAÇÃO COM TAMPA EM PVC PARA PASSAGEM DOS FIOS DOS COMPUTADORES, CONFORME INDICADO NO PROJETO.
- FITA DE BORDA DE PVC PARA ACABAMENTO DE TODAS AS BORDAS, NO MESMO PADRÃO DO LAMINADO MELAMÍNICO UTILIZADO.
- O BALCÃO DEVE POSSUIR SISTEMA DE ELETROCALHA HORIZONTAL PARA PASSAGEM DO CABEAMENTO DE ALIMENTAÇÃO DAS TOMADAS ELÉTRICAS, DE TELEFONE E DE DADOS COM SEPARAÇÃO TOTAL DOS CABOS UTILIZADOS, CONFORME POSIÇÃO INDICADA EM PROJETO. O SISTEMA DEVE SER COMPOSTO DE CANALETA TRIPLA EM ALUMÍNIO ANODIZADO FOSCO COM TAMPA PLANA RANHURADA E TODOS OS SUPORTES, TAMPAS E TOMADAS NECESSÁRIOS PARA ATENDER OS COMPUTADORES. DEVERÃO SER INSTALADAS PARA CADA COMPUTADOR: 03 TOMADAS ELÉTRICAS 2P+T 10A 110V, 01 TOMADA DE DADOS E 01 TOMADA DE TELEFONE.
- PÉS LATERAIS E INTERMEDIÁRIO DE APOIO TIPO PAINEL, COM SAPATAS REGULÁVEIS CROMADAS DE 20mm, CONFECCIONADOS EM MDF 25mm REVESTIDO EM LAMINADO MELAMÍNICO DE ALTA-PRESSÃO EM TODOS OS LADOS NO PADRÃO CARVALHO MALVA, OU SIMILAR DE ACORDO COM A CARTELA DO FORNECEDOR, CONFORME INDICADO EM PROJETO.
- 02 UNIDADES DE SUPORTES PARA CPU COM RODÍZIOS, EM MDF 18mm REVESTIDO EM LAMINADO MELAMÍNICO DE MÉDIA DENSIDADE EM TODOS OS LADOS NO PADRÃO MASISA CARVALHO MALVA OU SIMILAR, DE ACORDO COM A CARTELA DO FORNECEDOR;
- NÃO PODERÃO SER UTILIZADOS PREGOS PARA FIXAÇÃO DE QUALQUER PEÇA QUE FAÇA PARTE DO MOBILIÁRIO
- OS PARAFUSOS DE FIXAÇÃO DEVERÃO RECEBER TAPA-FUROS AUTO ADESIVOS COM ACABAMENTO NO MESMO PADRÃO DO LAMINADO MELAMÍNICO.

MM 09 PAINEL RECEPÇÃO - 320x3x270cm (CxPxA) - 01 UNIDADE

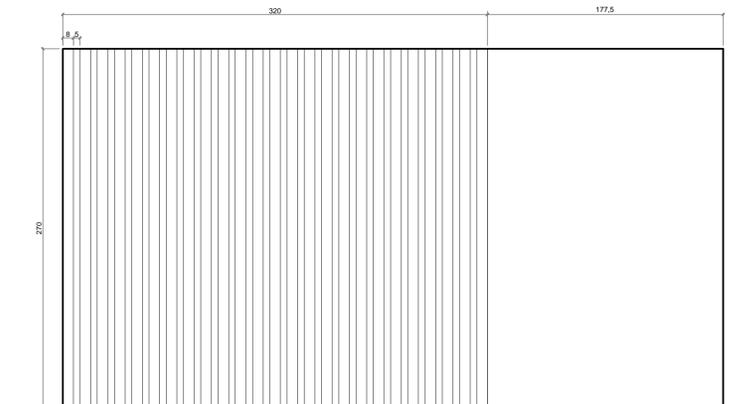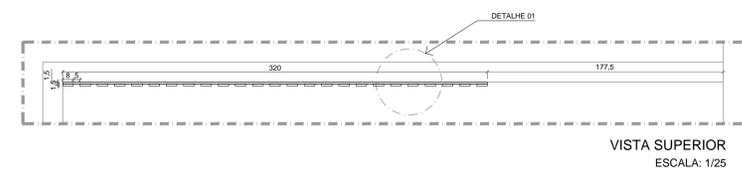


**DESCRIÇÃO:**

- PAINEL RIPADO EM MDF PADRÃO CARVALHO MALVA.
- BASE: PAINEL DE MDF 15mm REVESTIDO EM LAMINADO MELAMÍNICO DE ALTA-PRESSÃO EM TODOS OS LADOS NO PADRÃO CARVALHO MALVA.
- RIPAS: PAINÉIS DE MDF 15mm REVESTIDAS EM LAMINADO MELAMÍNICO DE ALTA-PRESSÃO EM TODOS OS LADOS NO PADRÃO CARVALHO MALVA. POSSUEM 8mm DE LARGURA E ESPAÇAMENTO DE 5mm ENTRE SI.

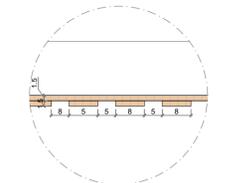


DETALHE 01 SEM ESCALA

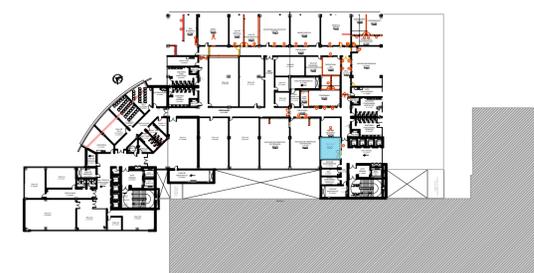

**LISTAGEM MOBILIÁRIO RECEPÇÃO**

COD.	DESCRIÇÃO	CÓDIGO	QT.
MM 08	BANCADA RECEPÇÃO	SOB MEDIDA	01
MM 09	PAINEL RIPADO RECEPÇÃO	SOB MEDIDA	01

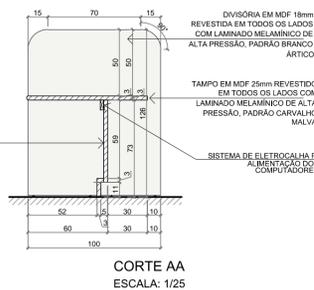


CORTE AA ESCALA: 1/25

SUPORTE PARA CPU - 26x50x20cm (CxPxA) - 02 UNIDADES



**DESCRIÇÃO DO SUPORTE PARA CPU:**

- SUPORTE MÓVEL PARA CPU COM TODAS AS PARTES CONFECCIONADAS EM MDF 18mm, REVESTIDO EM TODOS OS LADOS COM LAMINADO MELAMÍNICO DE ALTA-PRESSÃO NO PADRÃO CARVALHO MALVA, OU SIMILAR DE ACORDO COM A CARTELA DO FORNECEDOR.
- FITA DE BORDA DE PVC PARA ACABAMENTO DE TODAS AS BORDAS NO MESMO PADRÃO DO LAMINADO MELAMÍNICO UTILIZADO.
- CADA SUPORTE DEVERÁ RECEBER NO MÍNIMO 04 RODÍZIOS GIRATÓRIOS DE 35mm, EM GEL, COM FREIO.
- QUANTIDADE: 02 unids.

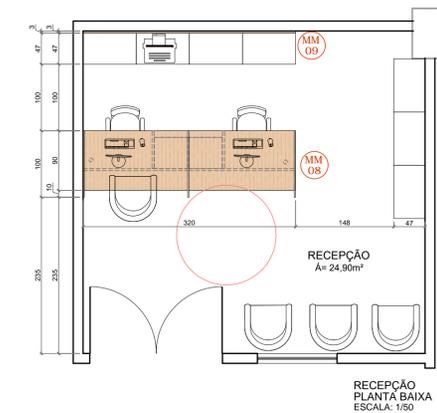

RECEPÇÃO PLANTA BAIXA ESCALA: 1/50

**OBSERVAÇÕES:**  
1 - CONFERIR MEDIDAS NO LOCAL;

DATA	DESCRIÇÃO DA REVISÃO	ELABORADO POR	APROVADO POR
03			
02			
01	INCLUSÃO DE VISORES E COPA PARA PESQUISADORES CFE. SOLICITADO	FLÁVIA	
29/09/2020			

COORDENADORIA DE ENGENHARIA E MANUTENÇÃO

SERVIÇO DE ENGENHARIA PREDIAL E EDIFICAÇÕES

LOCAL: HCPA - BLOCO C 5º PAVIMENTO

PROJETO: GPPG RECEPÇÃO MOBILIÁRIO SOB MEDIDA

PROFESSOR: LETÍCIA

DATA: 26/03/2021

ESCALA: INDICADA

CE

AR 0204