


PLANTA BAIXA
ESCALA: 1/50

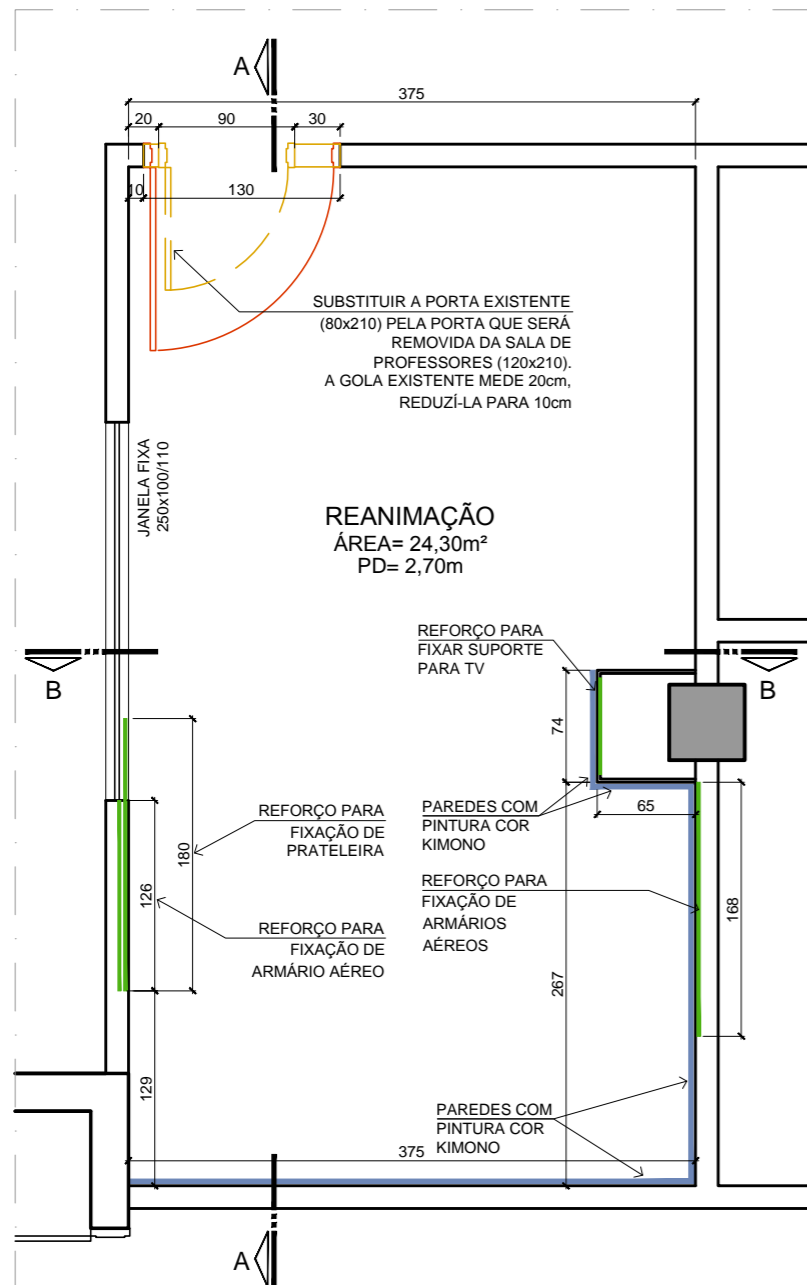

PLANTA DE OBRA
ESCALA: 1/50

LEGENDA


- EXISTENTE (MANTER)
- A DEMOLIR / REMOVER
- A CONSTRUIR / INSTALAR
- REFORÇO NA PAREDE DE GESSO PARA FIXAÇÃO DE MOBILIÁRIO
- PINTURA COR KIMONO (REF. TINTAS RENNER COR PPG 1166-5)

ESCOPO DA OBRA

1. SUBSTITUIR A PORTA EXISTENTE POR UMA MAIOR (RETIRADA DA SALA DE PROFESSORES). REDUZIR A GOLA DA PORTA.
2. INSTALAR REFORÇO NAS PAREDES DE GESSO, NOS LOCAIS INDICADOS, PARA FIXAÇÃO DE MOBILIÁRIO.
3. EXECUTAR PINTURA DE TODAS AS PAREDES E DO FORRO COM TINTA ACRÍLICA PREMIUM, ACABAMENTO ACETINADO, SEGUINDO AS CORES INDICADAS NA PLANTA DE OBRA. AS PAREDES QUE NÃO TIVEREM INDICAÇÃO DE COR DEVERÃO RECEBER PINTURA EM TINTA ACRÍLICA ACETINADA NA COR BRANCO.
4. FINALIZAR ACABAMENTOS.
5. AS INSTALAÇÕES ELÉTRICAS DEVERÃO SEGUIR PROJETO ESPECÍFICO.
6. A EQUIPE DE CLIMATIZAÇÃO DEVERÁ AVALIAR A NECESSIDADE DE ADEQUAÇÕES NO SISTEMA DE AR CONDICIONADO.
7. PREVER CÂMERAS NO FORRO. A POSIÇÃO DESTAS CÂMERAS DEVERÁ SEGUIR O PROJETO ELÉTRICO.

ACABAMENTOS E LOUÇAS

PISO
PISO ELEVADO EM PLACAS INTERTRAVADAS NOS PEDESTAIS, DE POLIPROPILENO TERMOPLÁSTICO, MARCA DE REFERÊNCIA REMASTER. ACABAMENTO COM PISO VINÍLICO EM PLACAS, 50x50cm, MARCA DE REFERÊNCIA FORBO, LINHA ALURA FLEX, MODELO GRIGIO CONCRETE 1633.
RODAPÉS
RODAPÉS EM WPC, COR BRANCA, ALTURA DE 7cm E ESPESSURA DE 1,5cm, MARCA DE REFERÊNCIA ECOVALE.
PAREDES
PINTURA COM TINTA ACRÍLICA, NAS CORES INDICADAS NA PLANTA DE OBRA
FORRO
FORRO COM PINTURA ACRÍLICA ACETINADA COR BRANCA

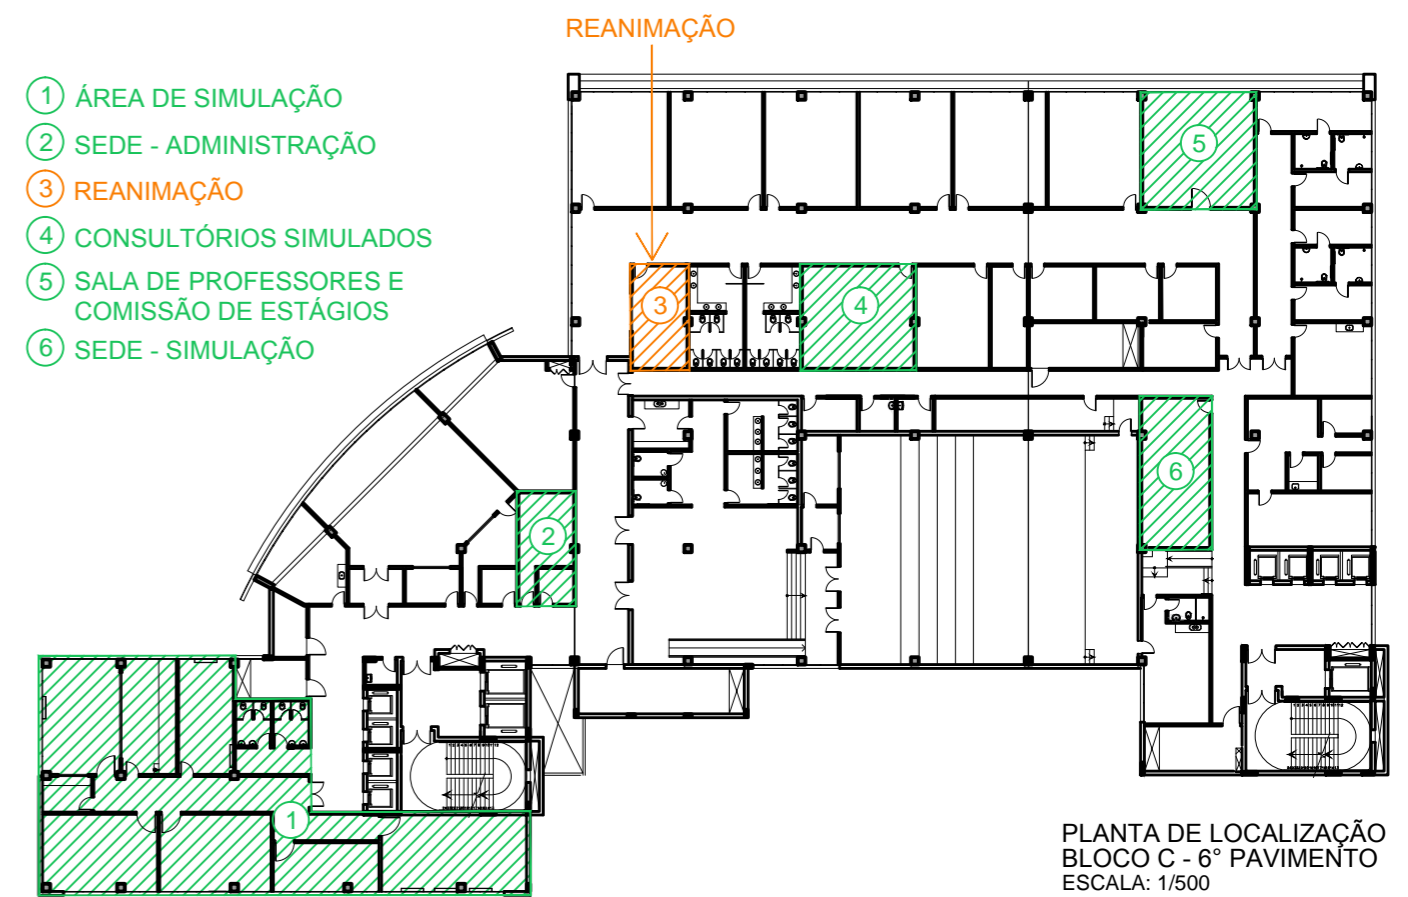


PLANTA DE LOCALIZAÇÃO
BLOCO C - 6º PAVIMENTO
ESCALA: 1/500

OBSERVAÇÕES:
1 - CONFERIR MEDIDAS NO LOCAL;


04			
03			
02			
01			
REVISÃO:	DATA:	DESCRIÇÃO DA REVISÃO:	ELABORADO POR: APROVADO POR:






COORDENADORIA DE ENGENHARIA E MANUTENÇÃO SERVIÇO DE ENGENHARIA PREDIAL E EDIFICAÇÕES			
LOCAL:	RESPONSÁVEL:	REFERÊNCIA:	DATA:
HCPA - BLOCO C 6º PAV.	PROJETO: RAISA GODOY CONTI DA SILVA	RGCD/SILVA	28/04/2021
PROJETO DE:	SALA DE REANIMAÇÃO		ESCALA: INDICADA
	LOCALIZAÇÃO, PLANTA BAIXA E DE OBRA		ÁREA DE PROJETO: 24,30m²
			PRANCHA: AR 0102

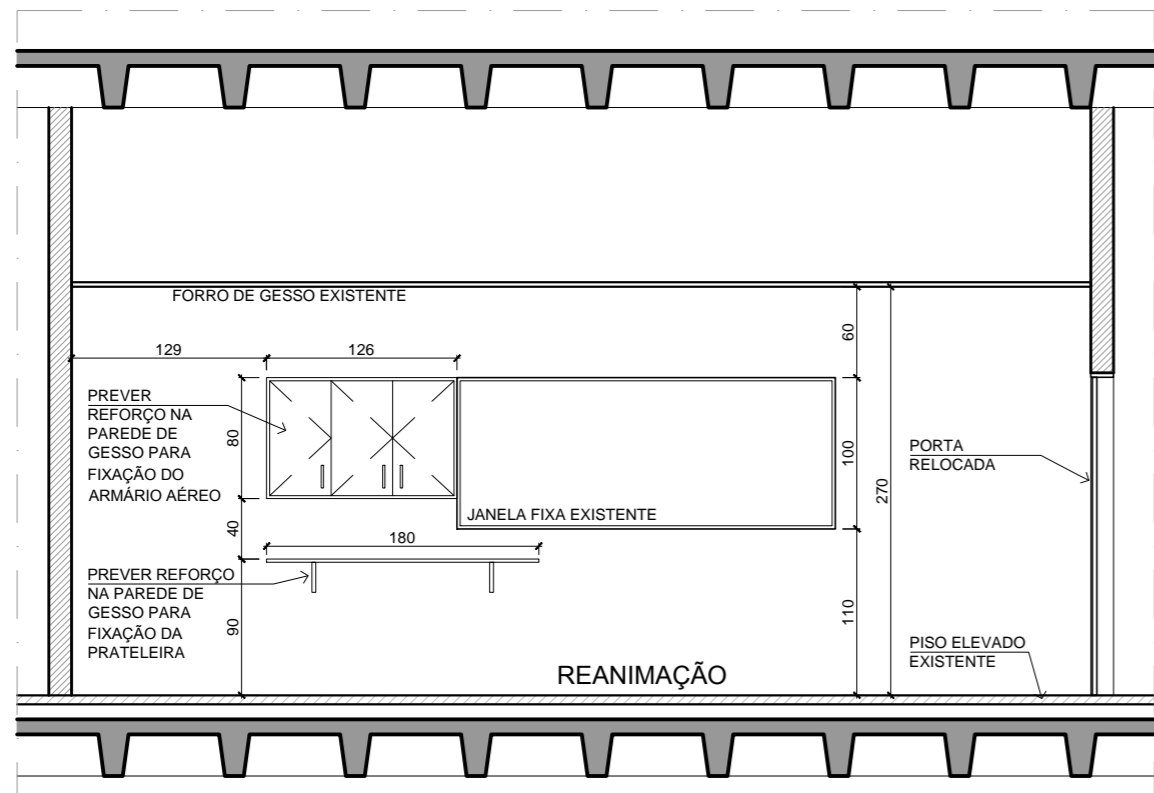

CORTE AA
ESCALA: 1/50

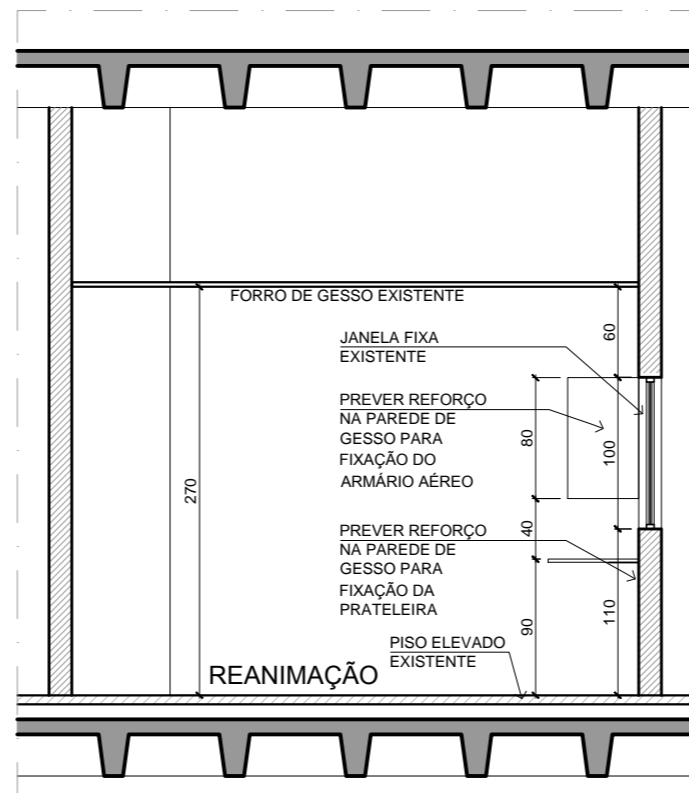

CORTE BB
ESCALA: 1/50

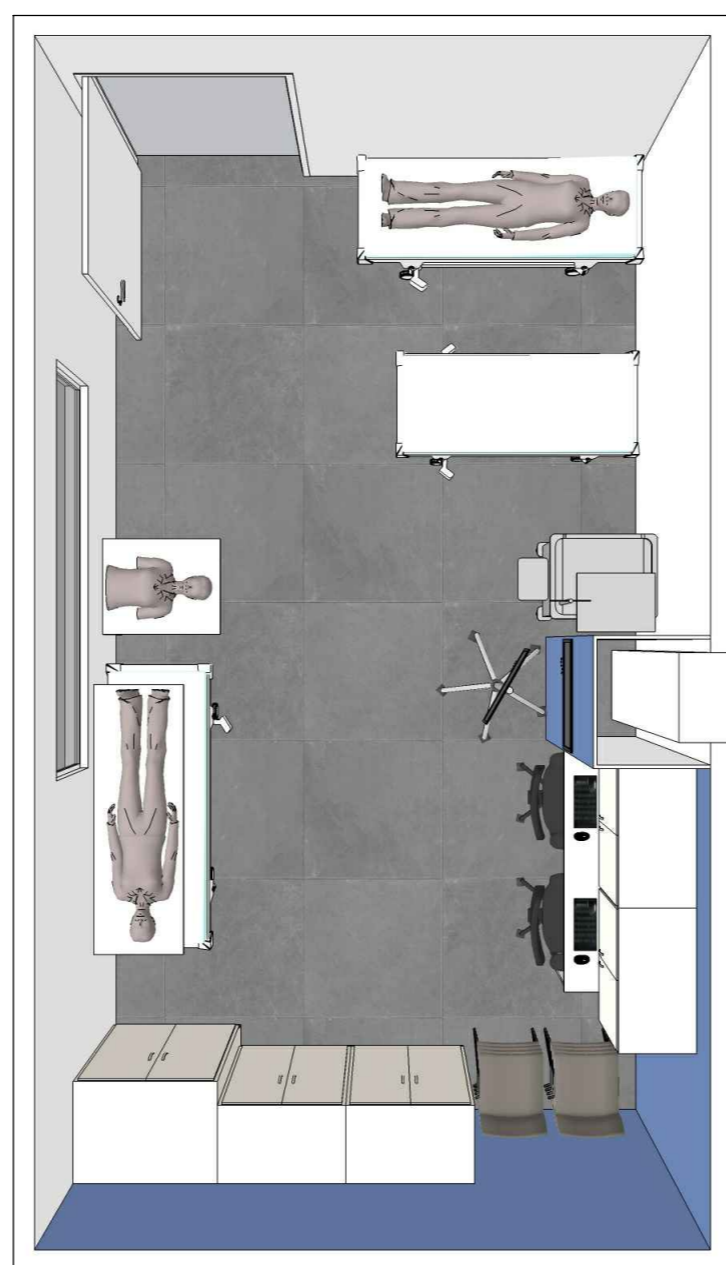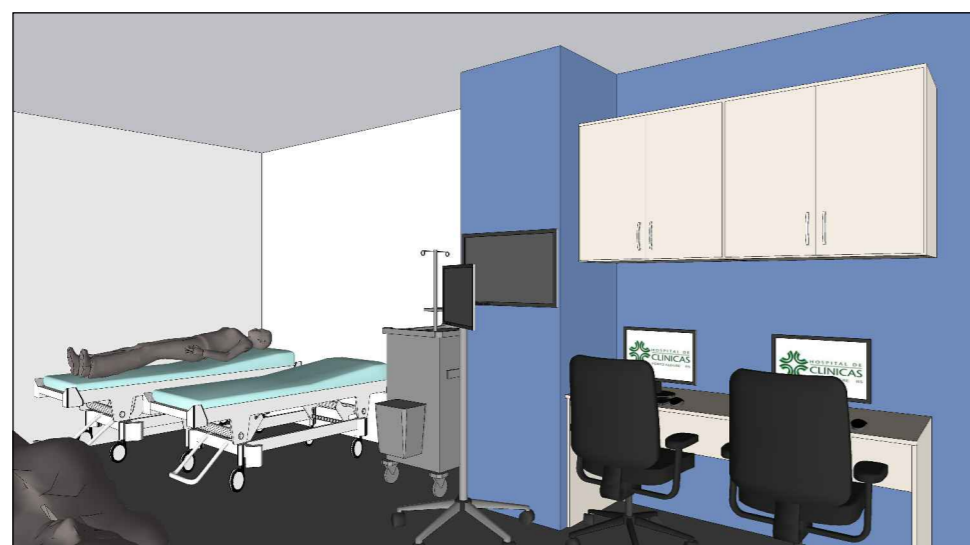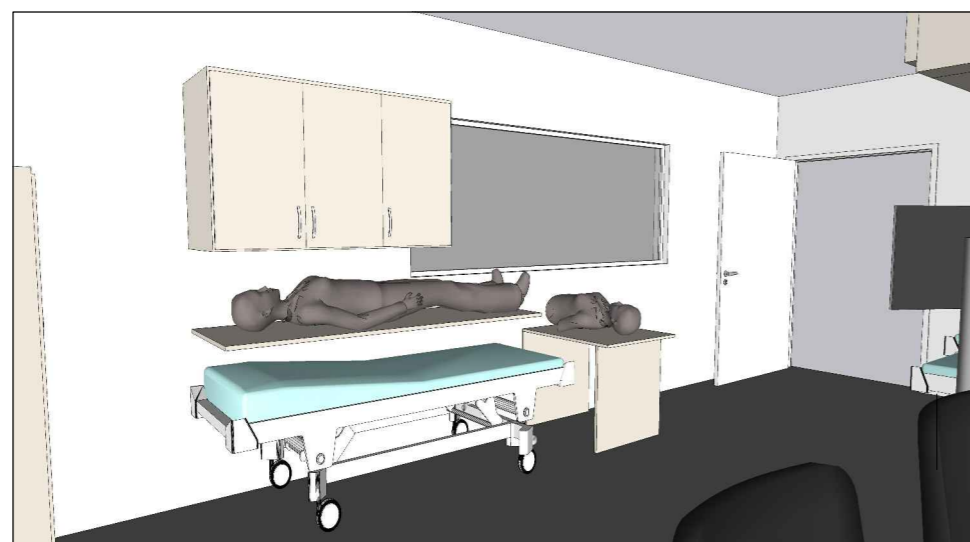

PERSPECTIVAS

OBSERVAÇÕES:
1 - CONFERIR MEDIDAS NO LOCAL;

04				
03				
02				
01				
REVISÃO:	DATA:	DESCRIÇÃO DA REVISÃO:	ELABORADO POR:	APROVADO POR:



LOCAL:	HCPA - BLOCO C 6º PAV.	RESPONSÁVEL:	PROJETO: RAISA GODOY CONTI DA SILVA	REFERÊNCIA:	RGCD/SILVA	DATA:	28/04/2021	
PROJETO DE:	SALA DE REANIMAÇÃO CORTES E PERSPECTIVAS			ESCALA:	INDICADA	ÁREA DE PROJETO:	24,30m²	
							PRANCHA:	AR 0202