



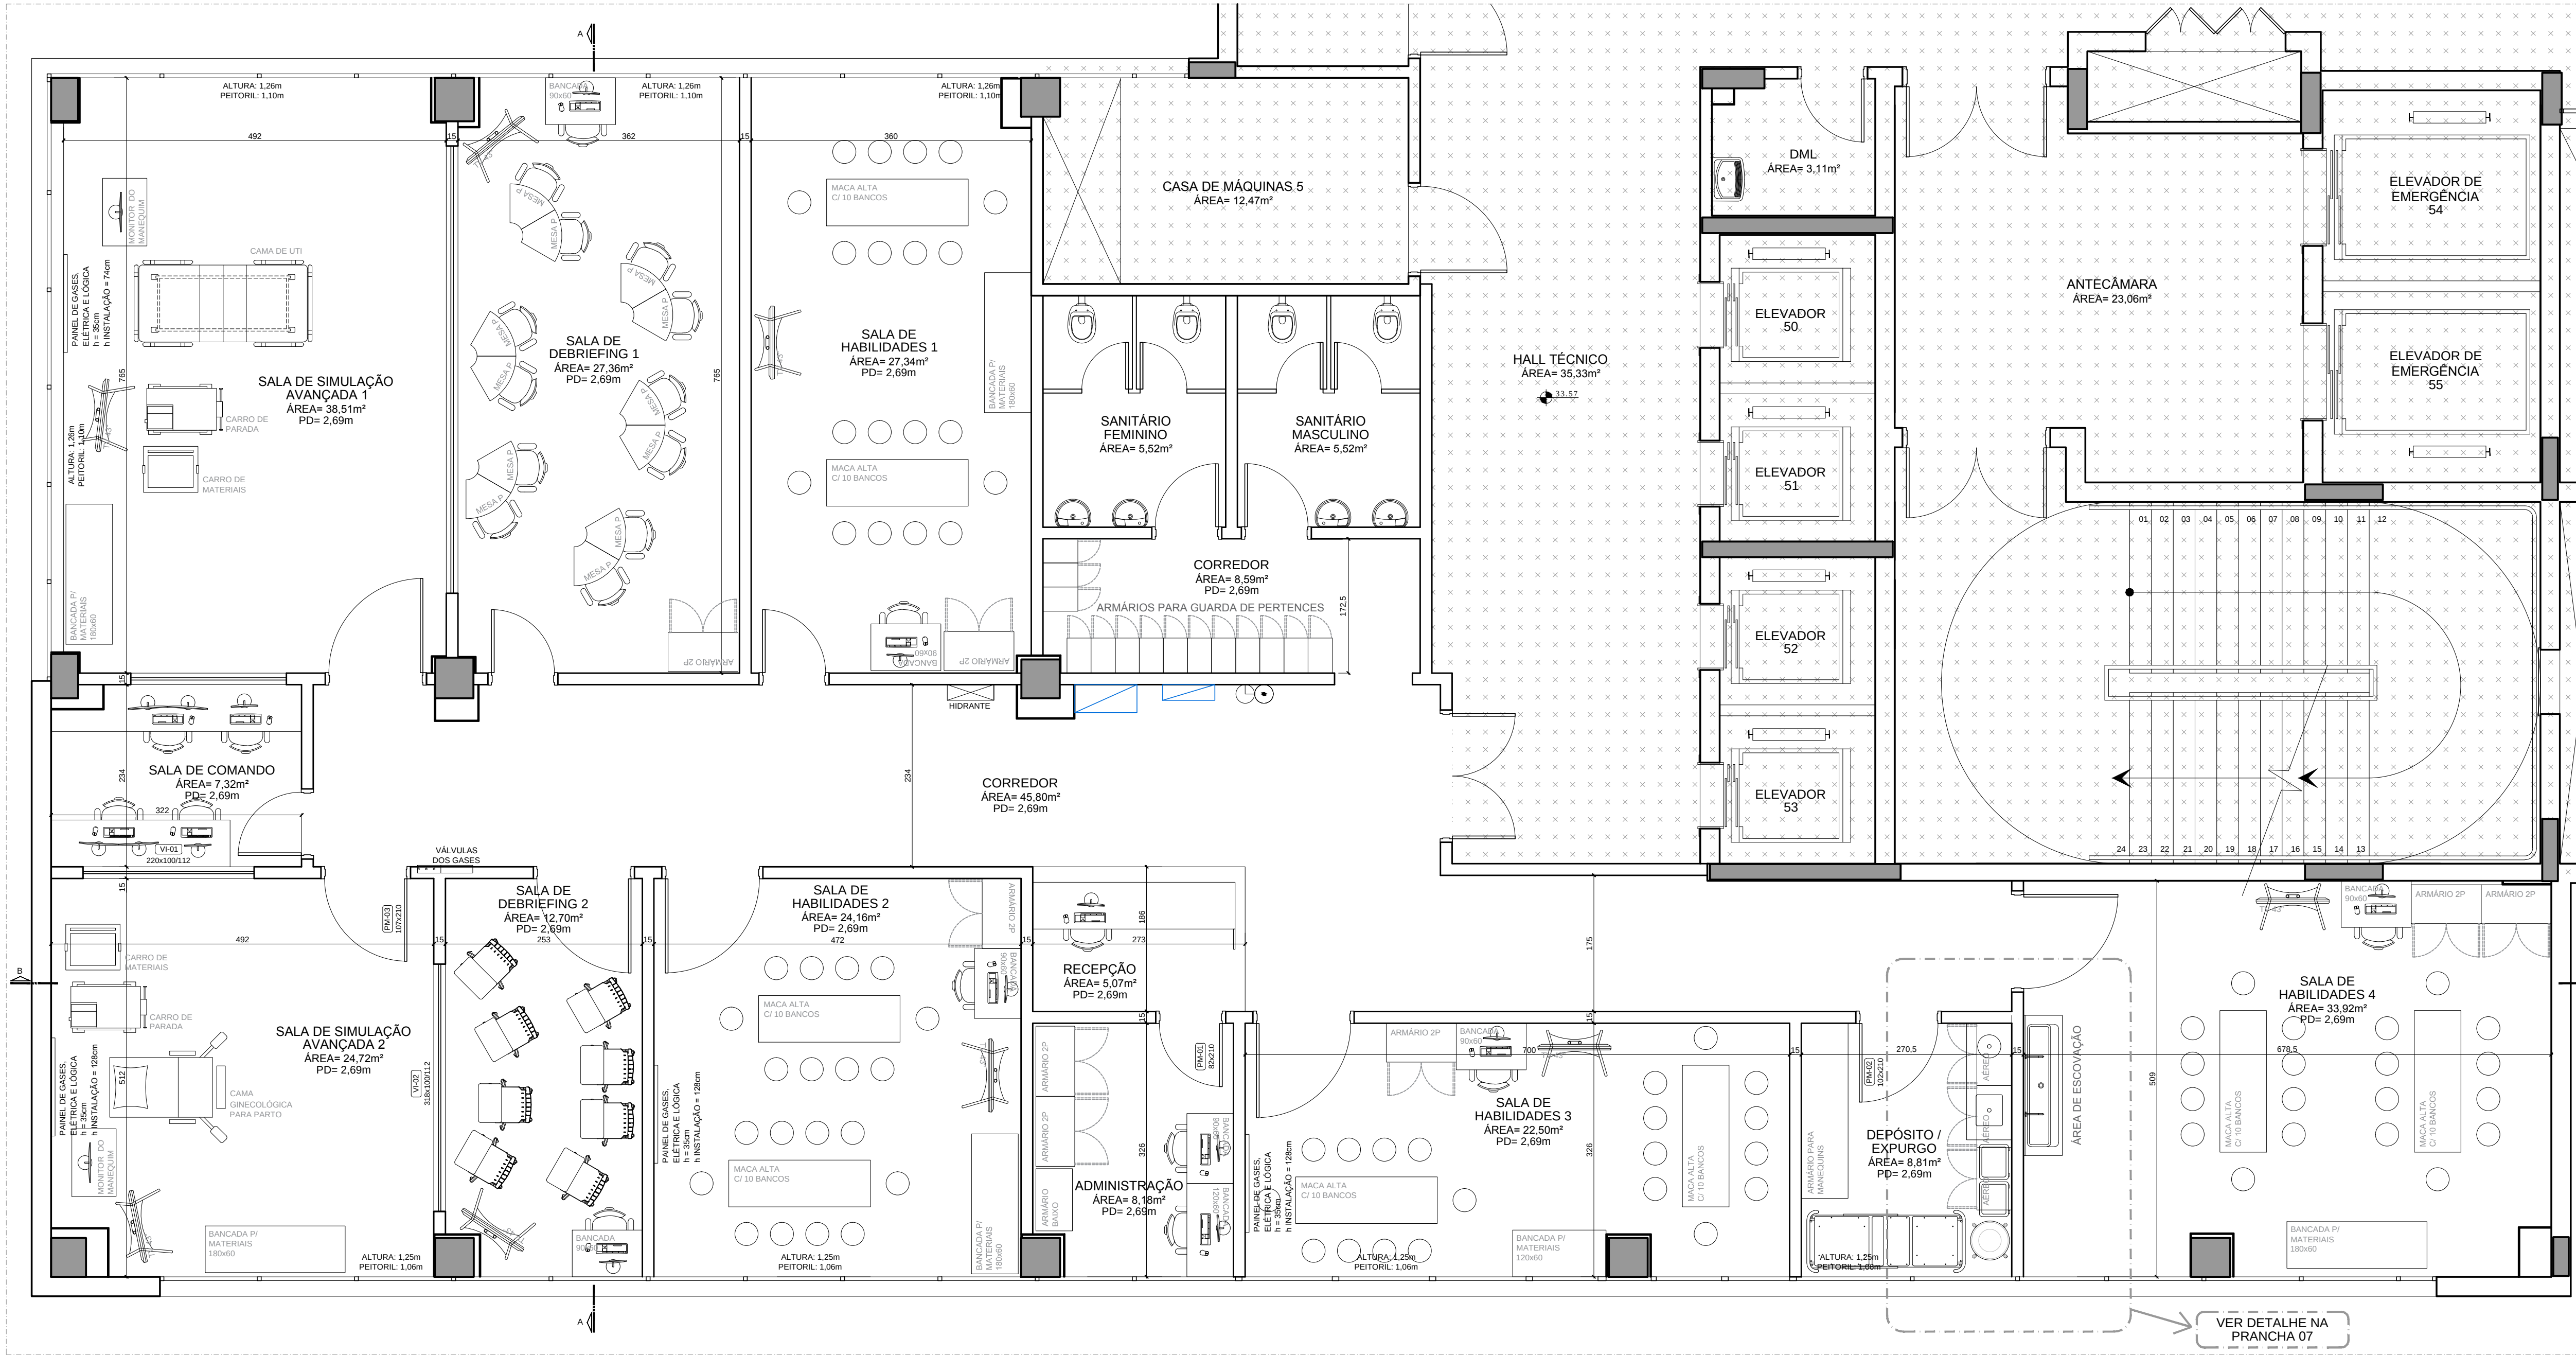

PLANTA BAIXA
ESCALA: 1/50

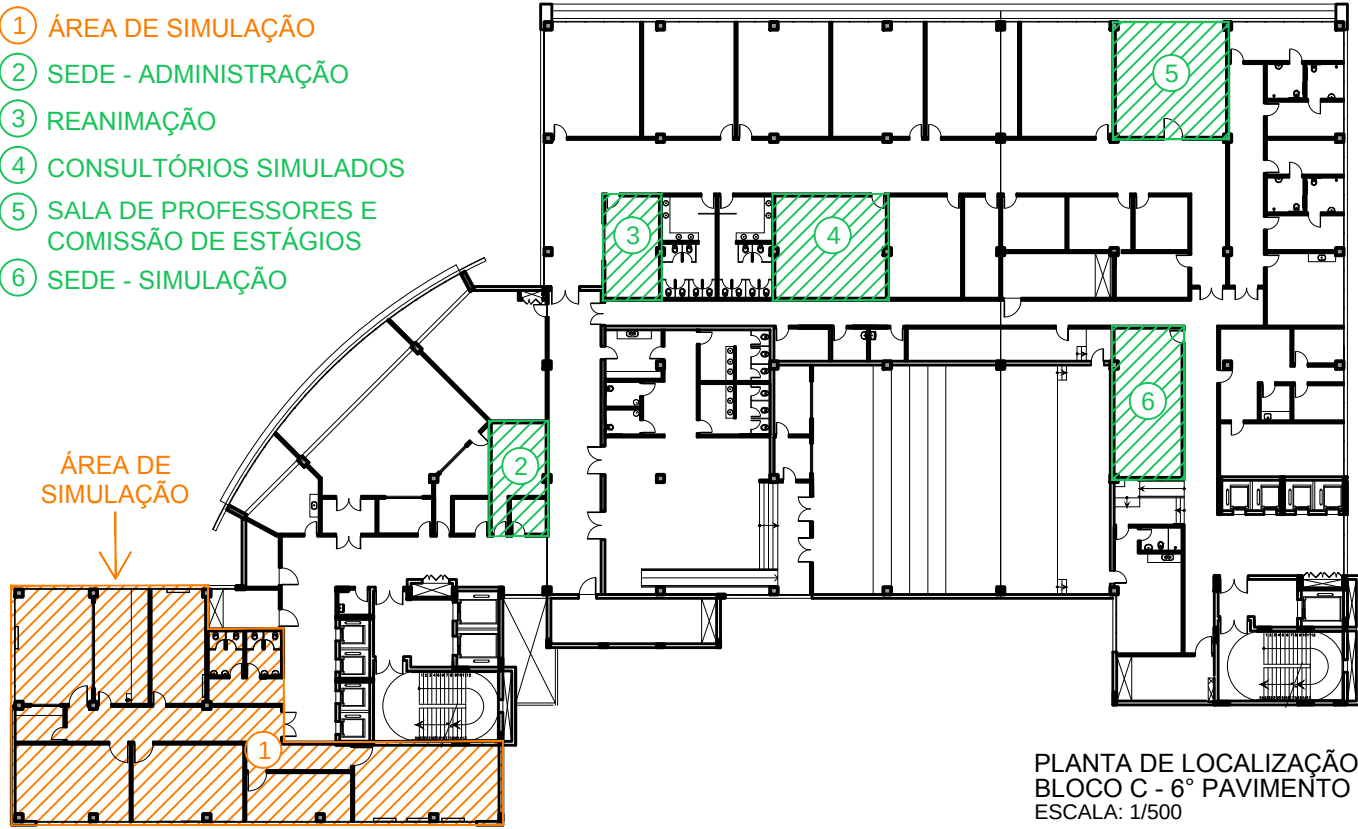

PLANTA DE LOCALIZAÇÃO
BLOCO C - 6º PAVIMENTO
ESCALA: 1/500

OBSERVAÇÕES:
1 - CONFERIR MEDIDAS NO LOCAL;

04				
03				
02	23/06/2021	ALTERAÇÃO DOS TAMPOS TI-01 E LC-01	RGCD SILVA	
01	02/06/2021	ALTERAÇÃO DOS VISORES V-01 E V-02	RGCD SILVA	
REVISÃO	DATA:	DESCRIÇÃO DA REVISÃO:	ELABORADO POR:	APROVADO POR:

COORDENADORIA DE ENGENHARIA E MANUTENÇÃO
SERVIÇO DE ENGENHARIA PREDIAL E EDIFICAÇÕES




LOCAL:	HCPA - BLOCO C 6º PAV.	PROJETO: RANSA GODOY CONTI DA SILVA	REFERÊNCIA:	RGCD SILVA	DATA:	23/06/2021
PROJETO DE:	ÁREA DE SIMULAÇÃO	INDICADA:	ÁREA DE PROJEÇÃO:	351,16m²	PROJETO:	AR 0108

LEGENDA	
	EXISTENTE (MANTER)
	A DEMOLIR / REMOVER
	A CONSTRUIR / INSTALAR
	REFORÇO NA PAREDE DE GESSO PARA FIXAÇÃO DE MOBILIÁRIO OU EQUIPAMENTO
	ÁREA NÃO CONTEMPLADA NESTE PROJETO


ACABAMENTOS	
PISO	PISO ELEVADO EM PLACAS INTERTRAVADAS NOS PEDESTAIS, DE POLIPROPILENO TERMOPLÁSTICO, MARCA DE REFERÊNCIA REMASTER. ACABAMENTO COM PISO VINÍLICO EM PLACAS, 50x50cm, MARCA DE REFERÊNCIA FORBO, LINHA ALURA FLEX, MODELO GRIGIO CONCRETE 1633.
RODAPÉS	RODAPÉS EM WPC, COR BRANCA, ALTURA DE 7cm E ESPESURA DE 1,5cm, MARCA DE REFERÊNCIA ECOVALE.
PAREDES	TODAS AS PAREDES SERÃO PINTADAS COM TINTA ACRÍLICA, VER CORES NA PLANTA DE PINTURA.
FORRO	FORRO COM PINTURA ACRÍLICA ACETINADA COR BRANCA

ESCOPO DA OBRA	
1.	DEMOLIR TRECHOS DE PAREDES EXISTENTES, CONFORME INDICADO.
2.	AMPLIAR VÃOS DE PORTAS.
3.	EXECUTAR NOVAS PAREDES EM GESSO ACARTONADO NOS LOCAIS INDICADOS.
4.	REMOVER PLATAFORMA E DEGRAU NA SALA DE DEBRIEFING 1 E COMPLEMENTAR O PISO FALTANTE, DE FORMA QUE TODA A SALA FIQUE NO MESMO NÍVEL.
5.	INSTALAR REFORÇO NAS PAREDES DE GESSO, NOS LOCAIS INDICADOS, PARA INSTALAÇÃO DE MOBILIÁRIO E EQUIPAMENTOS.
6.	INSTALAR NOVAS PORTAS E JANELAS NOS LOCAIS INDICADOS, DE ACORDO COM DETALHAMENTO ESPECÍFICO.
7.	DESLOCAR O PAINEL DE GASES DA SALA DE SIMULAÇÃO AVANÇADA 2, DE ACORDO COM INDICAÇÃO NA PLANTA.
8.	OS PAINÉIS QUE FOREM SOMENTE DE PONTOS ELÉTRICOS E DE LÓGICA (NAS SALAS DE HABILIDADES 1 E 4 E NO DEPOSITO/EXPURGO) DEVERÃO SER REMOVIDOS. A POSIÇÃO DOS PONTOS ELÉTRICOS E DE LÓGICA DEVERÁ SEGUIR O PROJETO ESPECÍFICO.
9.	PREVER PONTOS DE ÁGUA/ESGOTO NO DEPOSITO/EXPURGO E NA SALA DE HABILIDADES 4.
10.	EXECUTAR ARREMATAS E ACABAMENTOS NAS PAREDES.
11.	EXECUTAR PINTURA DE TODAS AS PAREDES E DO FORRO. AS CORES DAS PAREDES ESTÃO INDICADAS EM PLANTA ESPECÍFICA.
12.	OS TRECHOS DE PAREDE ACIMA DO TAMPO DO EXPURGO/DEPOSITO E ACIMA DO LAVABO CIRÚRGICO DEVERÃO RECEBER REVESTIMENTO CERÂMICO. VER DETALHE NA PRANCHIA 07.
13.	COMPLEMENTAR O PISO NOS LOCAIS ONDE FOREM FEITAS ALTERAÇÕES NAS PAREDES.
14.	FINALIZAR ACABAMENTOS.
15.	APLICAR PELÍCULA DO TIPO ESPELHO UNIDIRECIONAL, COR PRATA, NOS VIDROS DAS DUAS JANELAS INDICADAS. AS PELÍCULAS DEVERÃO PERMITIR QUE A SALA DE DEBRIEFING E A SALA DE COMANDO VEJAM A SALA DE SIMULAÇÃO AVANÇADA, E BLOQUEAR A VISÃO NO SENTIDO CONTRÁRIO.
11.	AS INSTALAÇÕES ELÉTRICAS DEVERÃO SEGUIR PROJETO ESPECÍFICO.
12.	A EQUIPE DE CLIMATIZAÇÃO DEVERÁ AVALIAR A NECESSIDADE DE ADEQUAÇÕES NO SISTEMA DE AR CONDICIONADO.

OBSERVAÇÕES	
1.	AS CORES PARA PINTURA DE CADA PAREDE DEVERÃO SER CONFERIDAS NA PLANTA ESPECÍFICA DE PINTURA.
2.	NÃO SERÃO FEITAS INTERVENÇÕES NOS SANITÁRIOS.

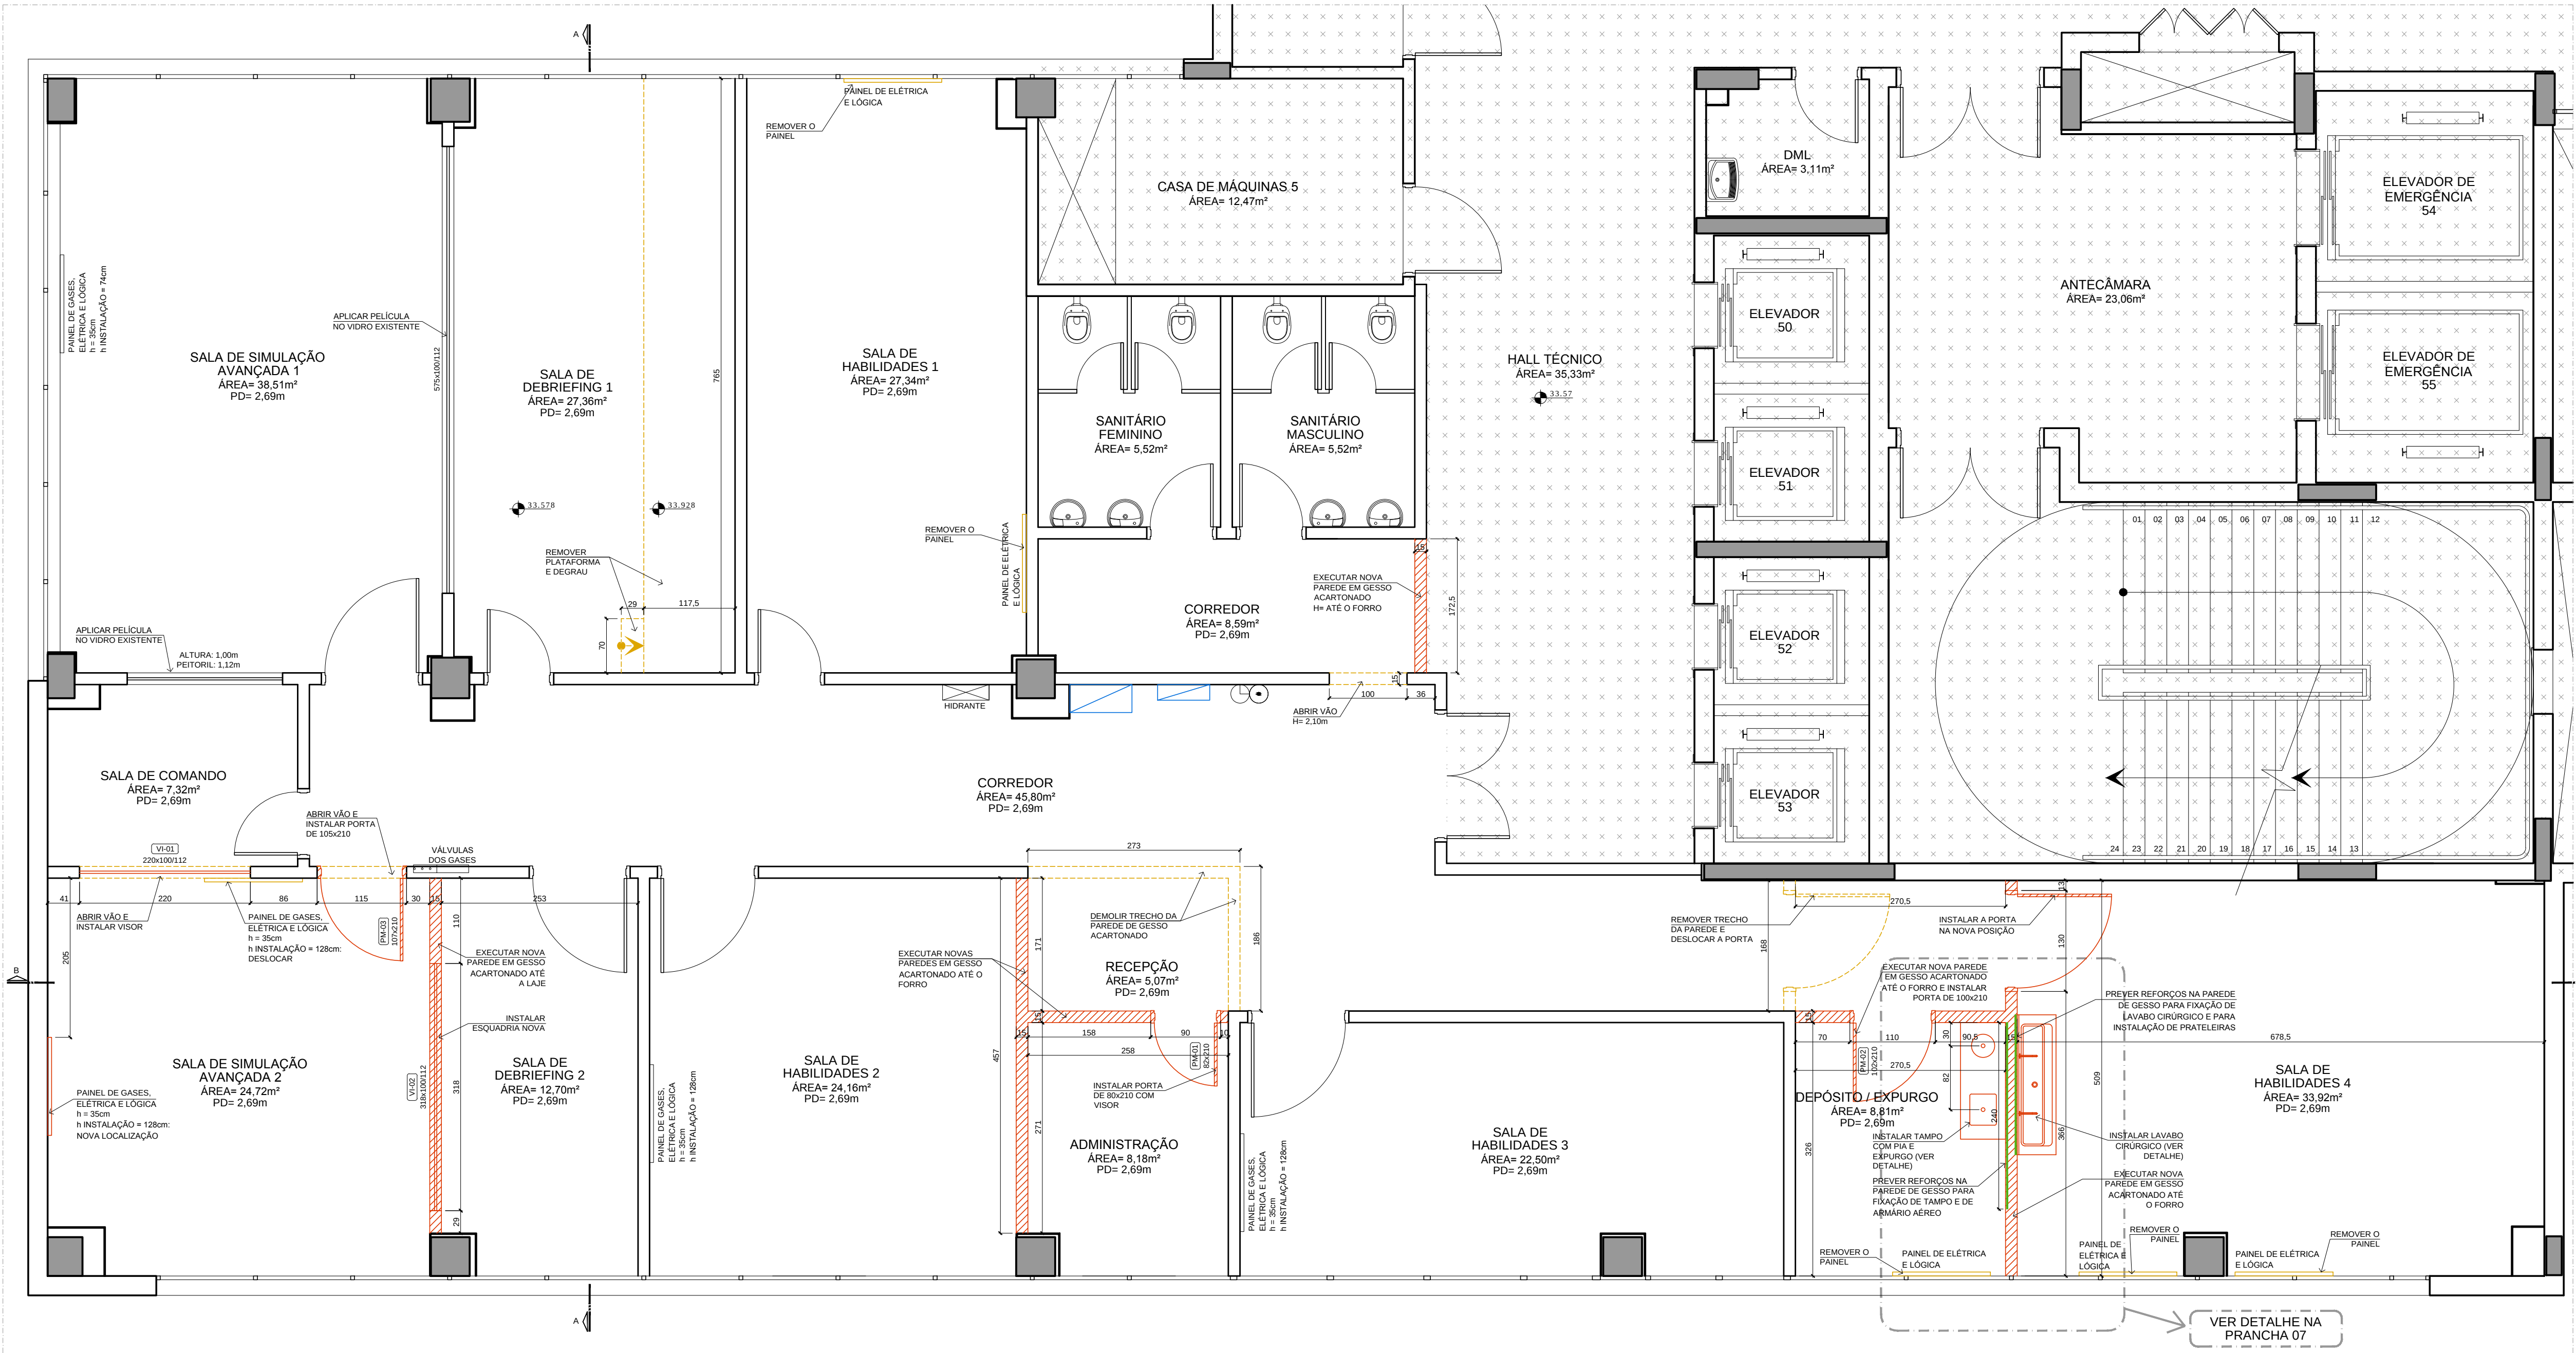

OBSERVAÇÕES:				
1 - CONFERIR MEDIDAS NO LOCAL;				
04				
03				
02	23/06/2021	ALTERAÇÃO DOS TAMPÓS TL-01 E LC-01	RGCD/SILVA	
01	02/06/2021	ALTERAÇÃO DOS VISORES V-01 E V-02	RGCD/SILVA	
REVISÃO:	DATA:	DESCRIÇÃO DA REVISÃO:	ELABORADO POR:	APROVADO POR:
COORDENADORIA DE ENGENHARIA E MANUTENÇÃO				
SERVIÇO DE ENGENHARIA PREDIAL E EDIFICAÇÕES				
LOCAL:	HCPA - BLOCO C	RESPONSÁVEL:	REFERÊNCIA:	DATA:
PROJETO DE:	6° PAV.	PROJETO: BAISA GODOY CONTI DA SILVA	RGCD/SILVA	23/06/2021
ÁREA DE SIMULAÇÃO				ÁREA DE PROJETO:
PLANTA DE OBRA				351,16m²
				AR 0208

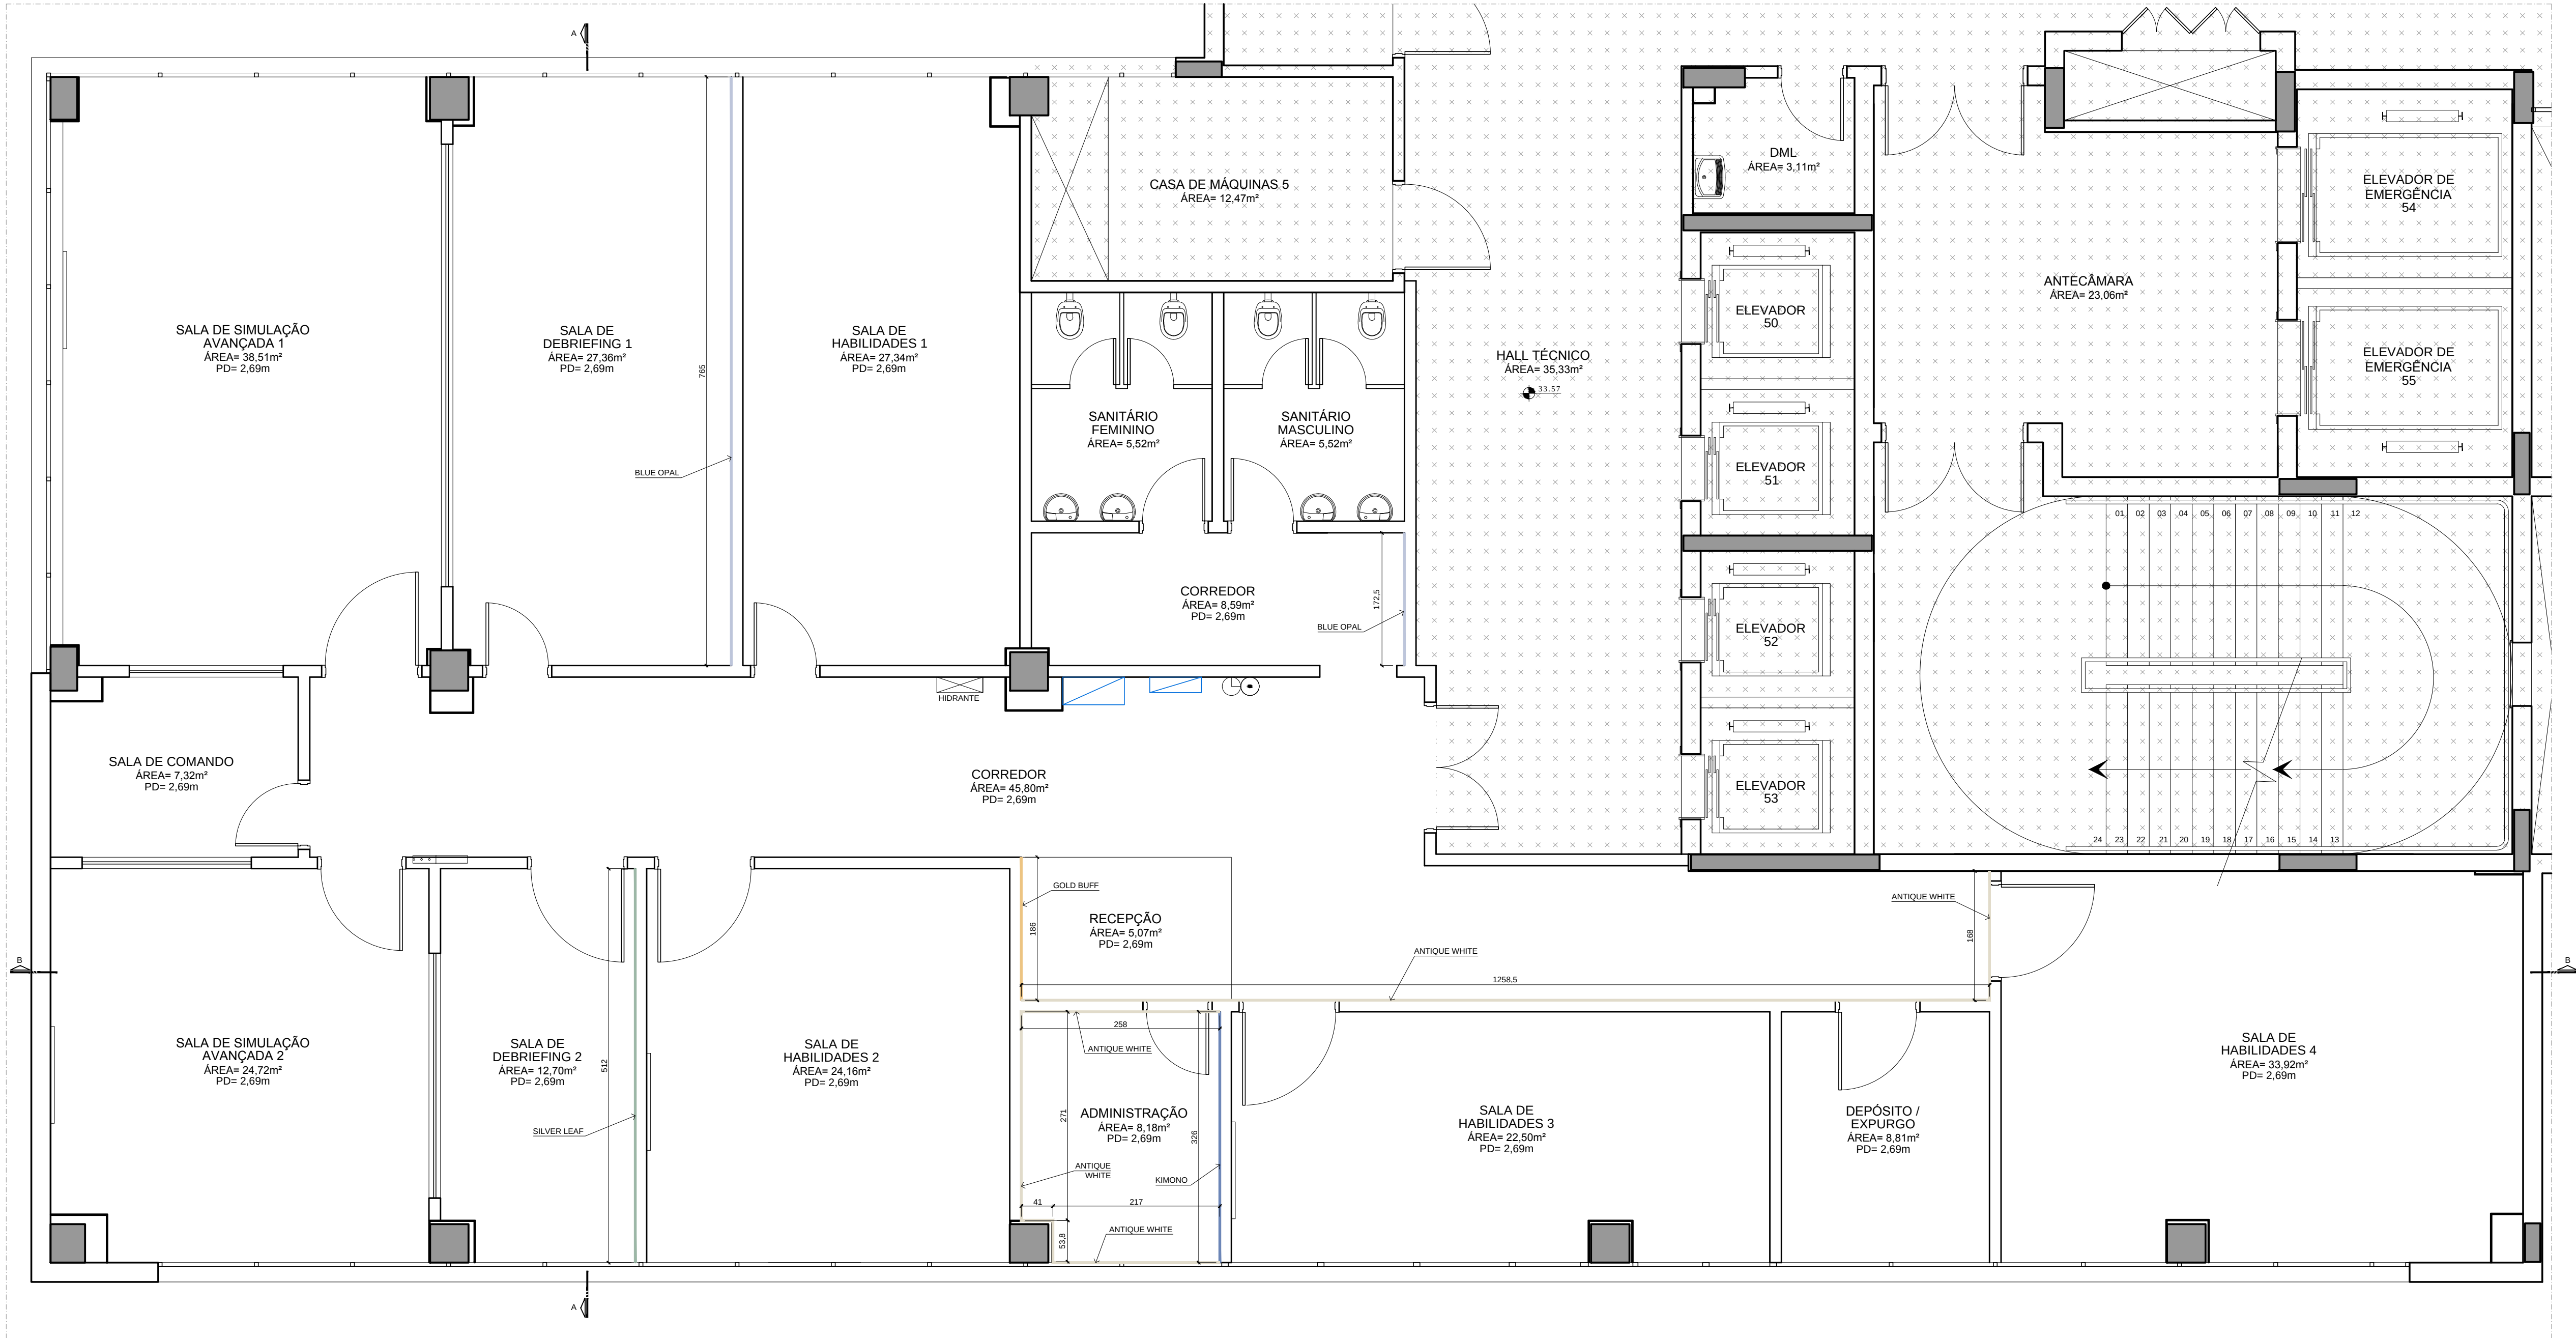

LEGENDA	
—	PINTURA COR ANTIQUE WHITE (REF. TINTAS RENNER COR PPG 1024-2)
—	PINTURA COR BLUE OPAL (REF. TINTAS RENNER COR PPG 10-17)
—	PINTURA COR GOLD BUFF (REF. TINTAS RENNER COR PPG 1208-4)
—	PINTURA COR KIMONO (REF. TINTAS RENNER COR PPG 1166-5)
—	PINTURA COR SILVER LEAF (REF. TINTAS RENNER COR PPG 1133-4)

OBSERVAÇÕES	
1.	AS PAREDES DEVERÃO SER PINTADAS COM TINTA ACRÍLICA PREMIUM, ACABAMENTO ACETINADO, NAS CORES ESPECIFICADAS NA LEGENDA ACIMA.
2.	AS PAREDES QUE NÃO TIVEREM INDICAÇÃO DE COR SERÃO PINTADAS COM TINTA ACRÍLICA ACETINADA COR BRANCA.

PLANTA BAIXA INDICATIVA DAS PINTURAS
ESCALA: 1/50

OBSERVAÇÕES:
1 - CONFERIR MEDIDAS NO LOCAL;

04				
03				
02	23/06/2021	ALTERAÇÃO DOS TAMPOS T1-01 E LC-01	RGCD SILVA	
01	02/06/2021	ALTERAÇÃO DOS VISORES V-01 E V-02	RGCD SILVA	
REVISÃO	DATA:	DESCRIÇÃO DA REVISÃO:	ELABORADO POR:	APROVADO POR:

HOSPITAL DE CLÍNICAS
PORTO ALEGRE RS

LOCAL: HCPA - BLOCO C
6º PAV.
PROJETO DE: RAISA GODOY CONTI DA SILVA

RESPONSÁVEL: RGCD SILVA

REFERÊNCIA: RGCD SILVA

DATA: 23/06/2021


ESCALA: 1/50

ÁREA DE PROJETOS: 351,16m²


PRIMEIRO: AR

0308

COORDENADORIA DE ENGENHARIA E MANUTENÇÃO
SERVIÇO DE ENGENHARIA PREDIAL E EDIFICAÇÕES

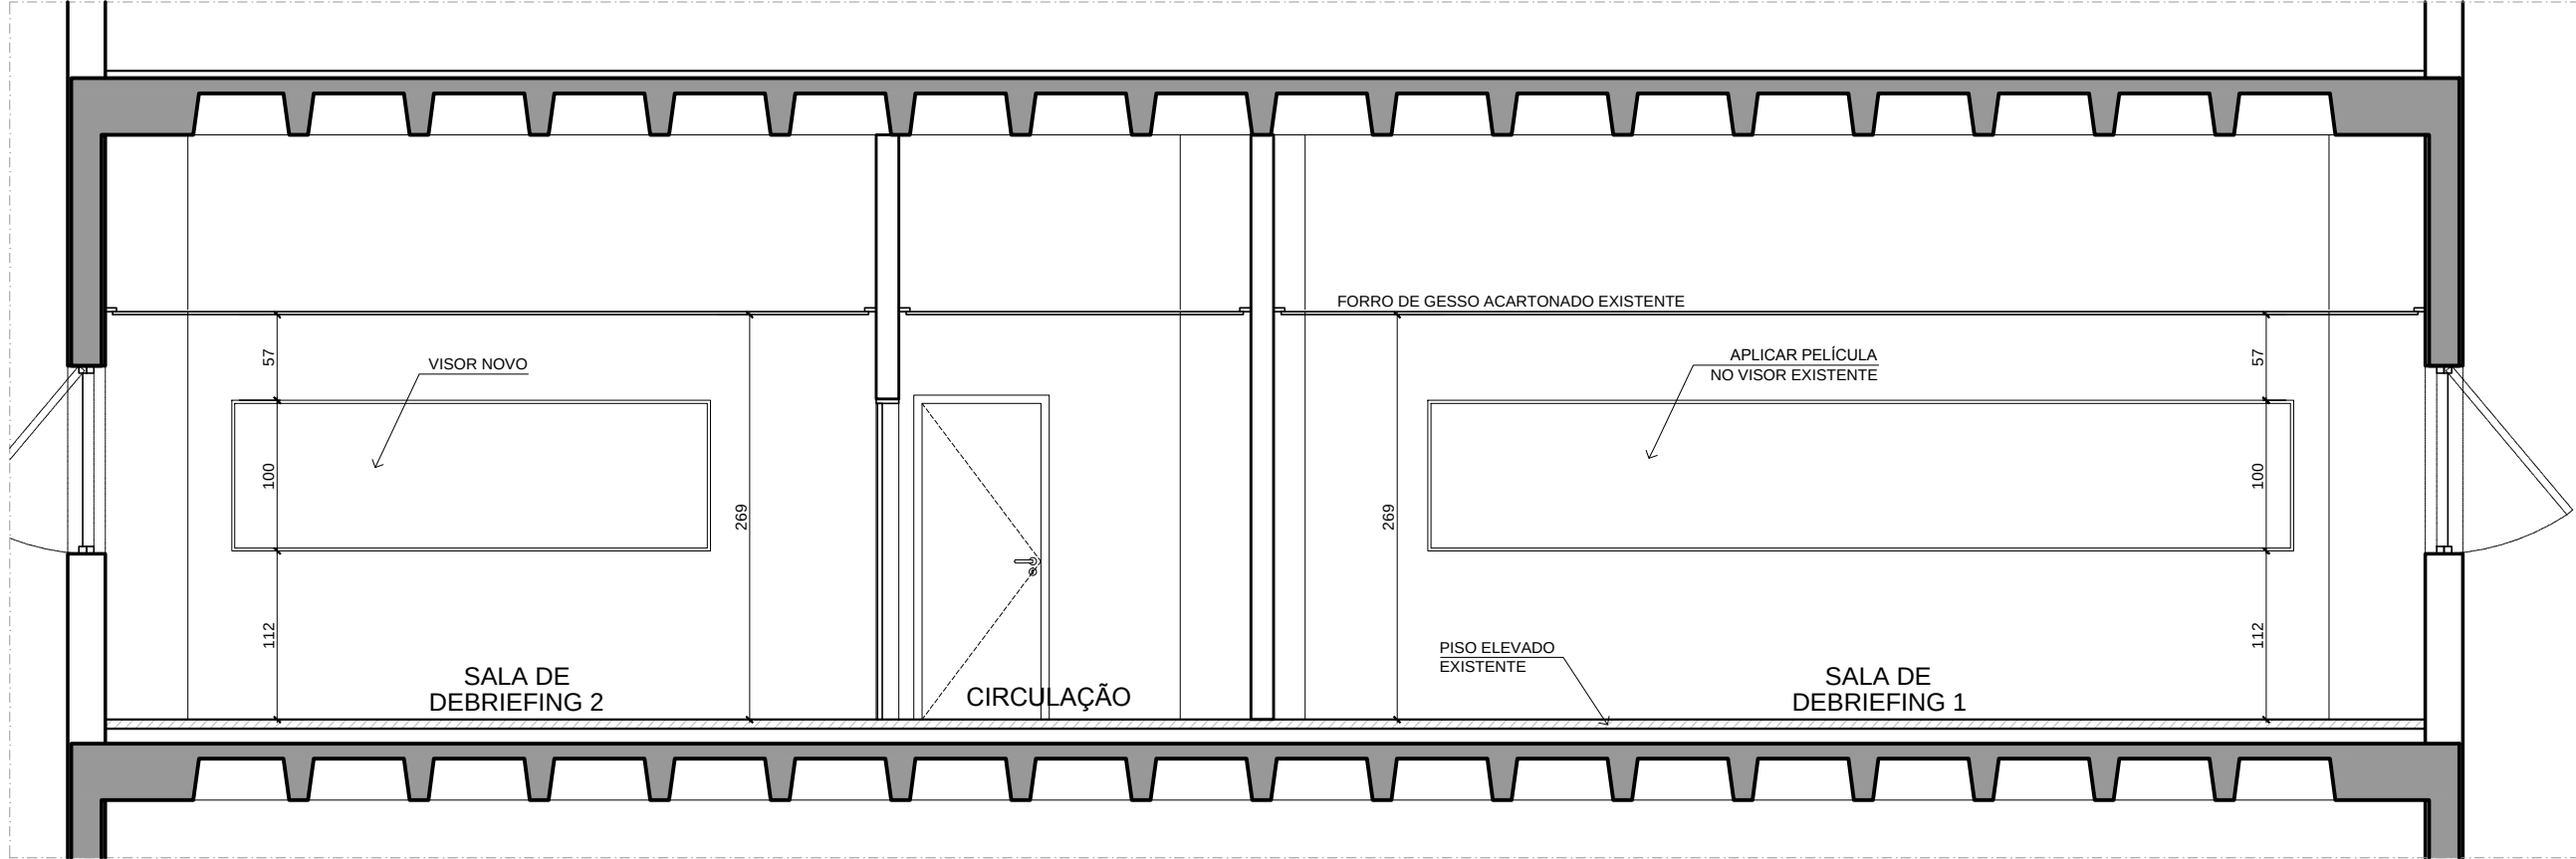

CORTE AA
ESCALA: 1/50

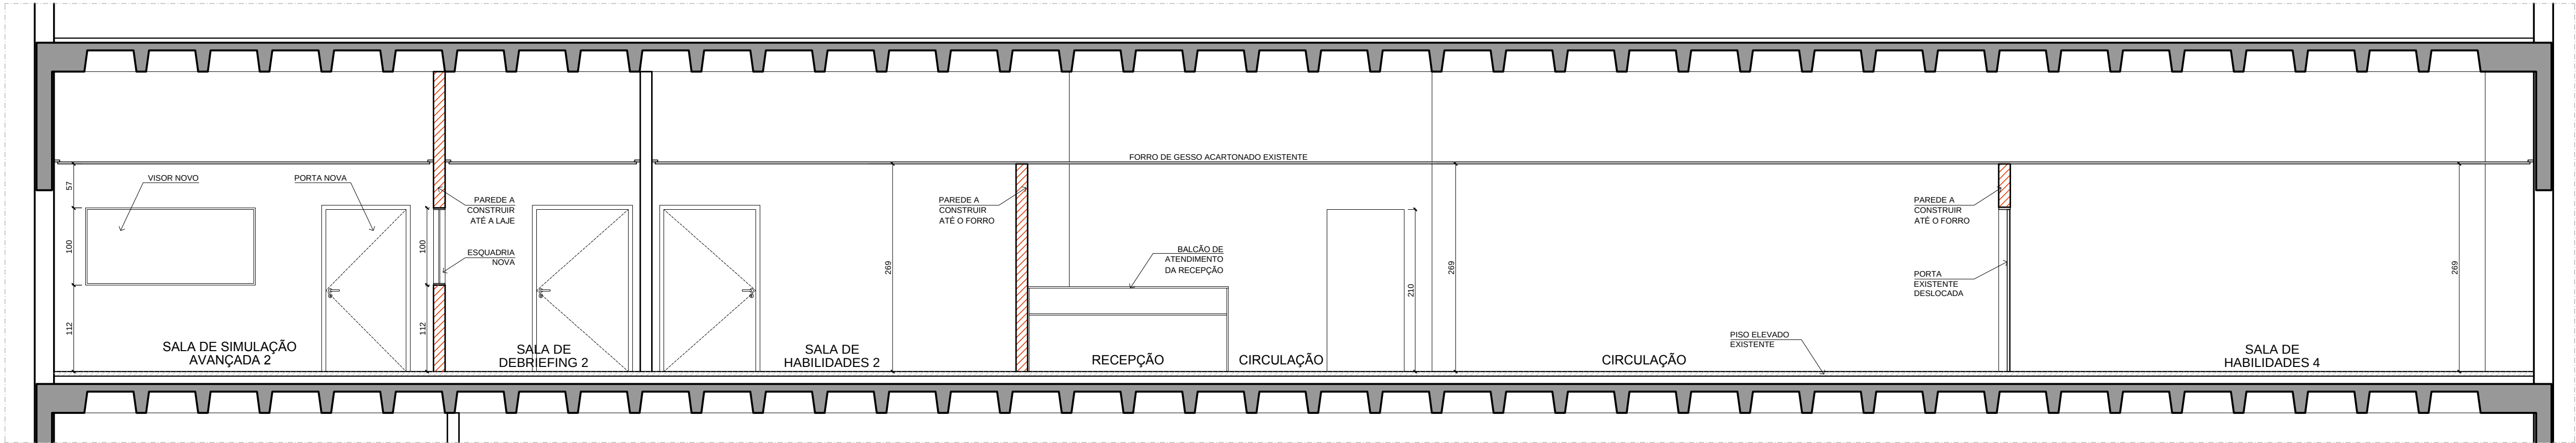

CORTE BB
ESCALA: 1/50

OBSERVAÇÕES:
1 - CONFERIR MEDIDAS NO LOCAL;

04				
03				
02	23/06/2021	ALTERAÇÃO DOS TAMPÓS TI-01 E LC-01	RGCD SILVA	
01	02/06/2021	ALTERAÇÃO DOS VISORES V-01 E V-02	RGCD SILVA	
REVISÃO:	DATA:	DESCRIÇÃO DA REVISÃO:	ELABORADO POR:	APROVADO POR:






COORDENADORIA DE ENGENHARIA E MANUTENÇÃO
SERVIÇO DE ENGENHARIA PREDIAL E EDIFICAÇÕES



LOCAL:	RESPONSÁVEL:	REFERÊNCIA:	DATA:
HCPA - BLOCO C 6º PAV.	PRIORIT: RAISA GODOY CONTI DA SILVA	RGCD SILVA	23/06/2021
PROJETO DE:	ÁREA DE PROJETO:	ESCALA:	

ÁREA DE SIMULAÇÃO
CORTES

351,16m²
PRANCHA:
AR 0408

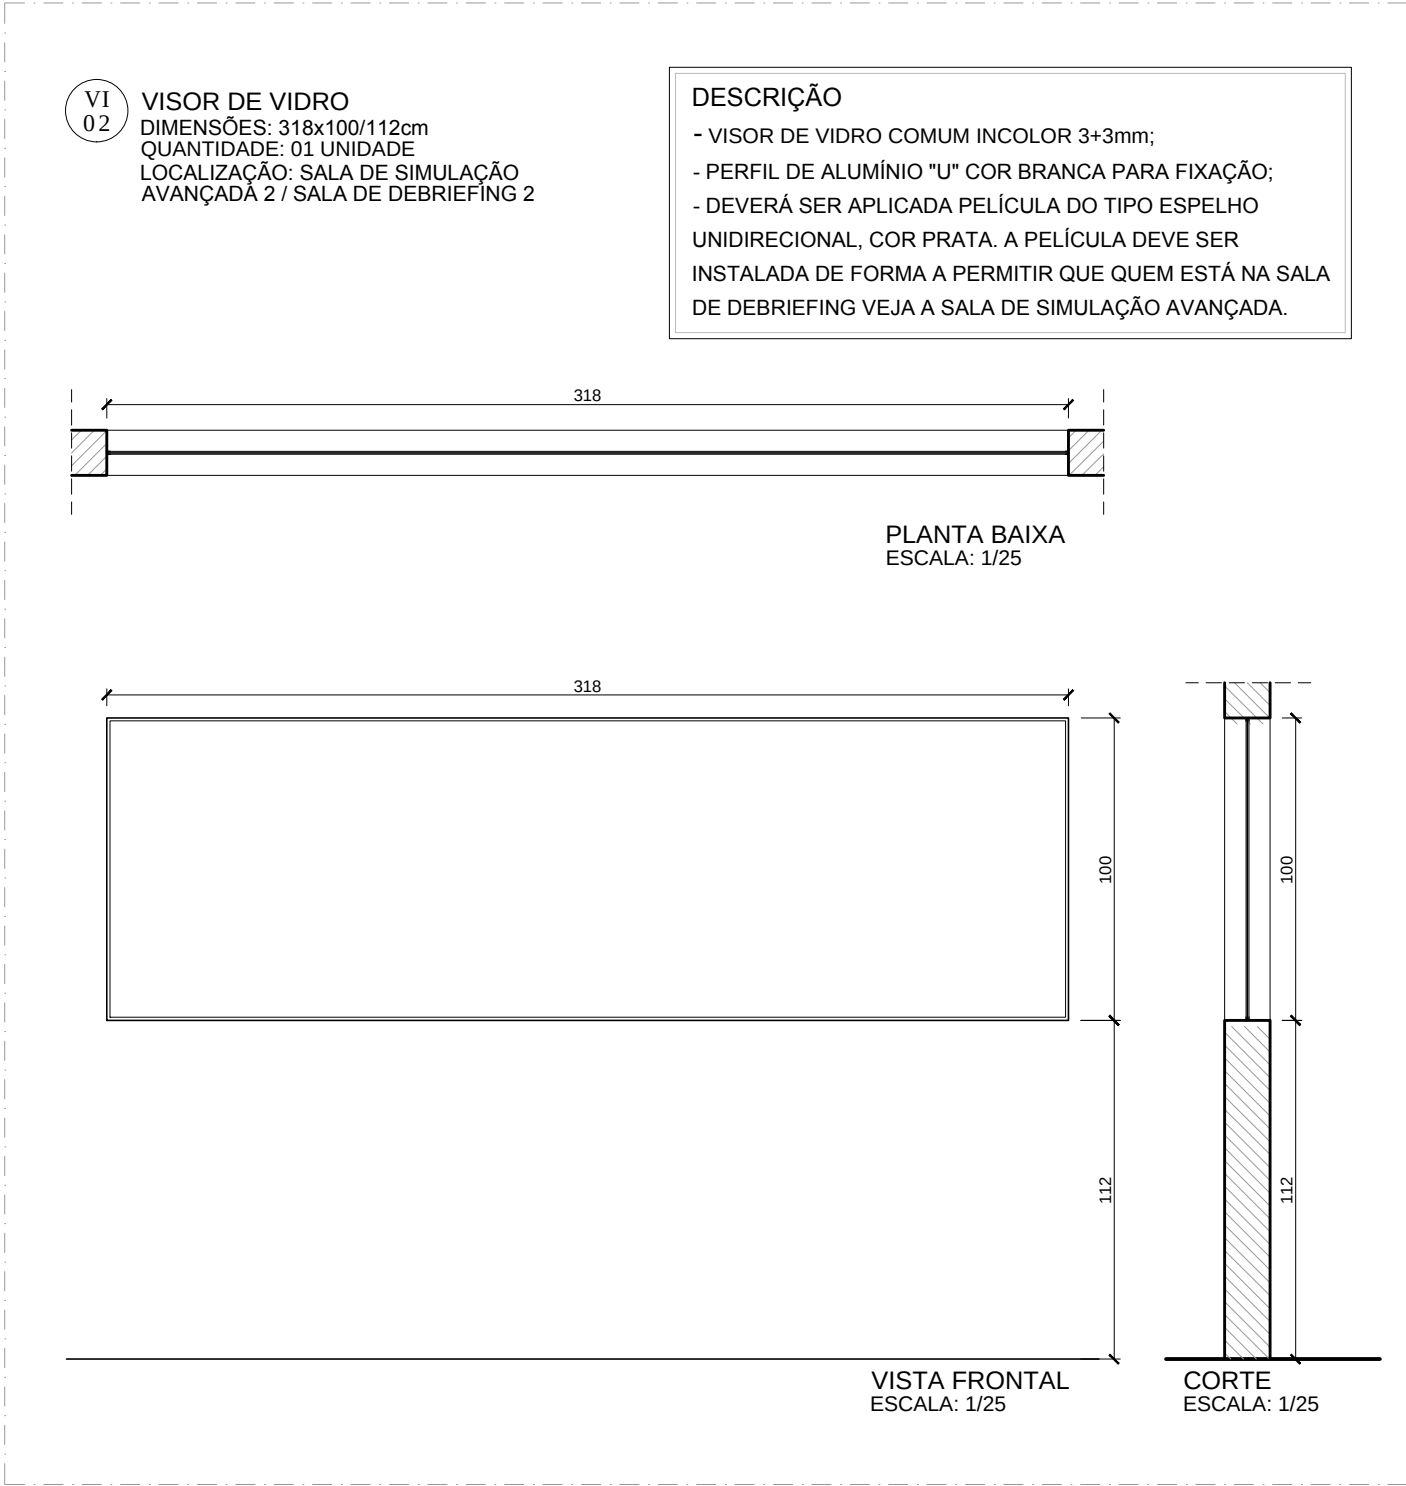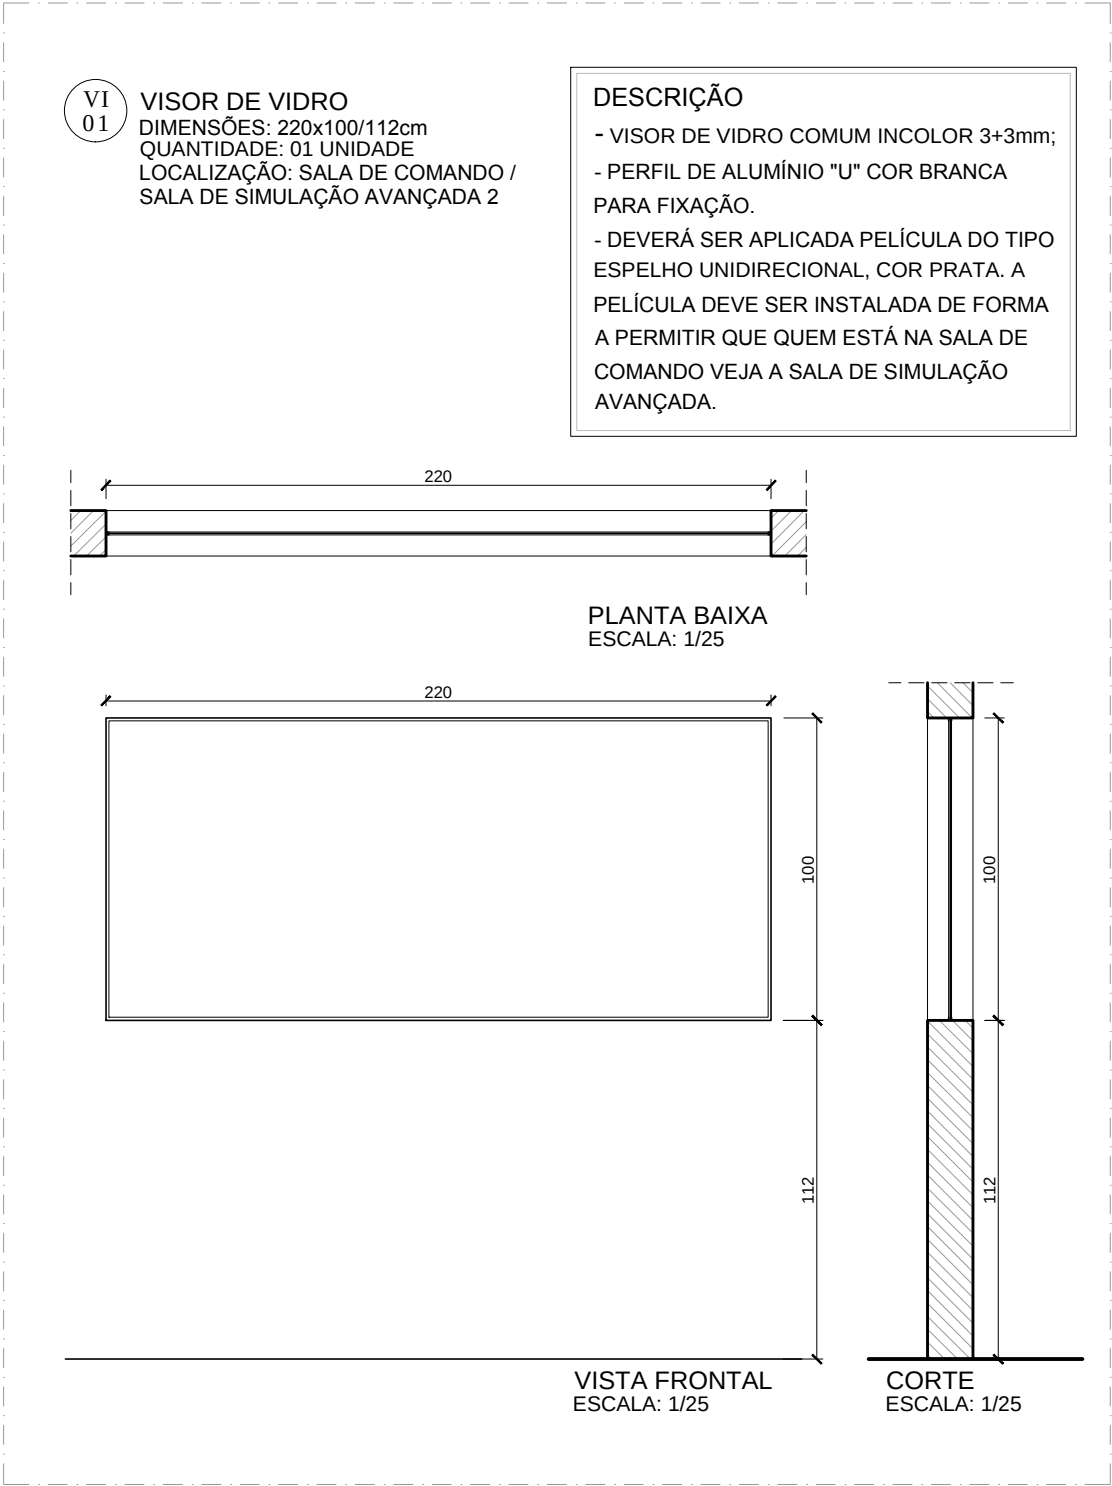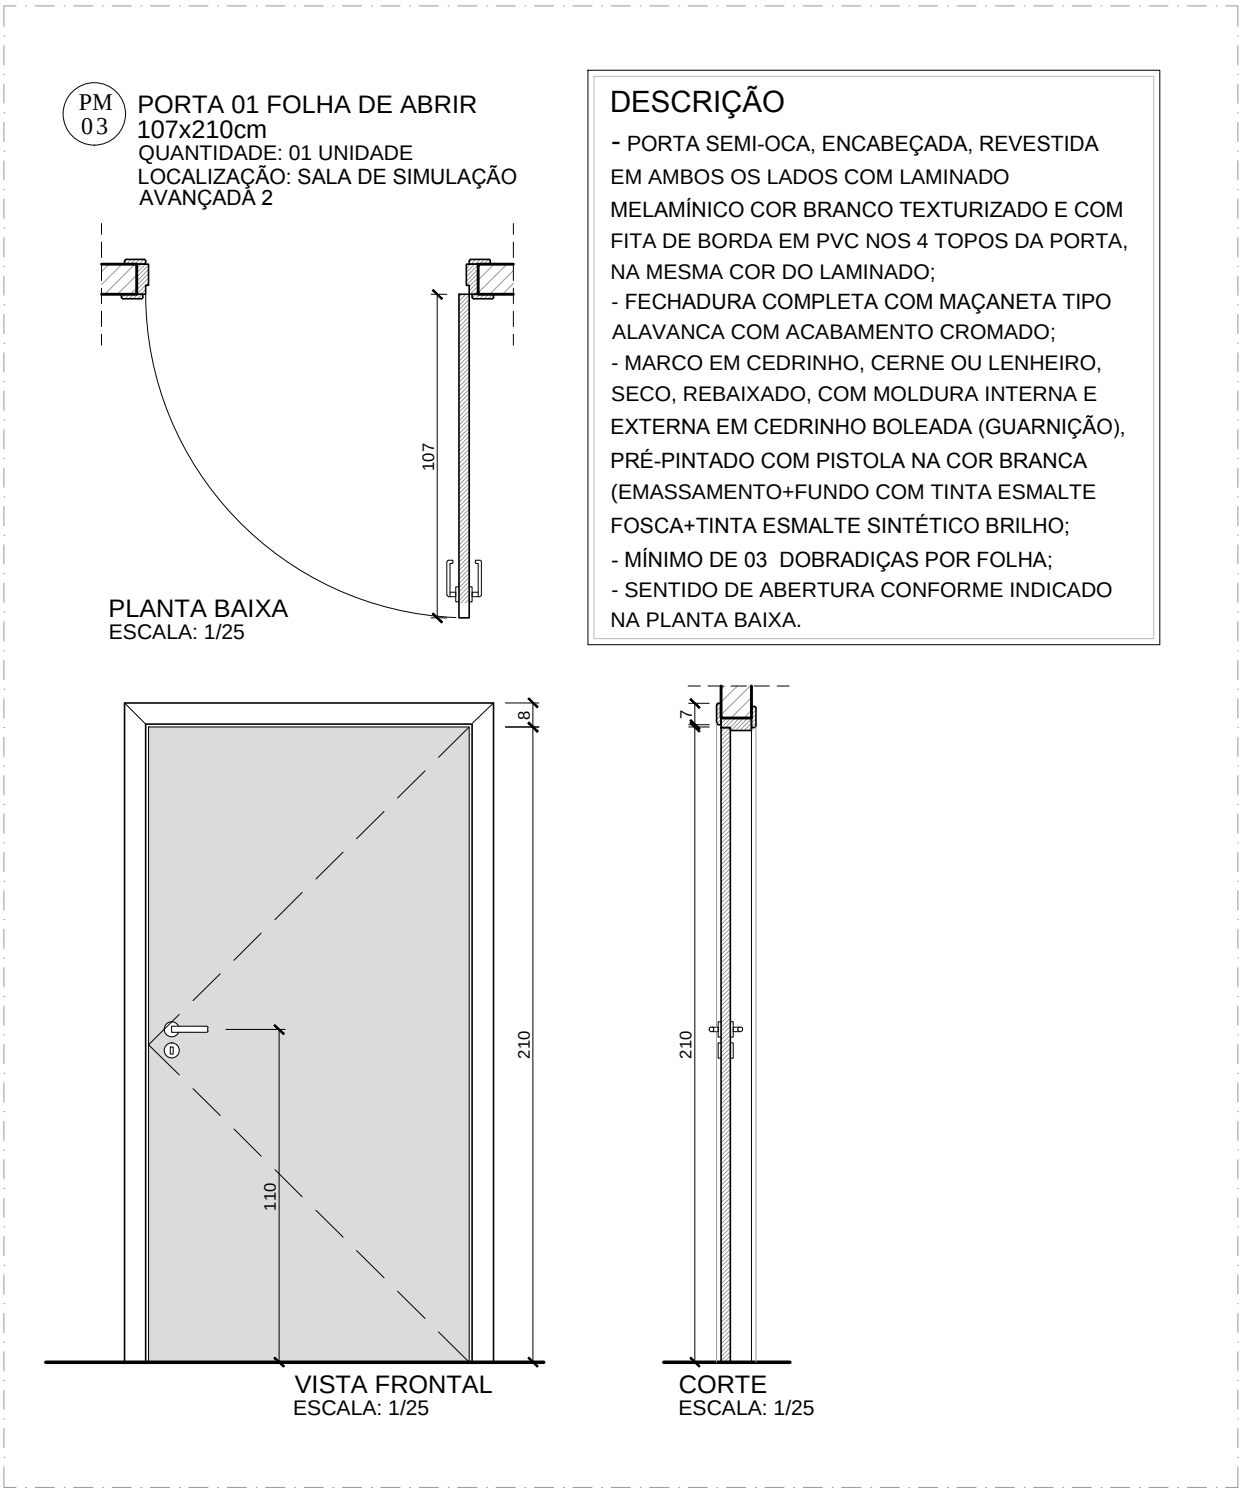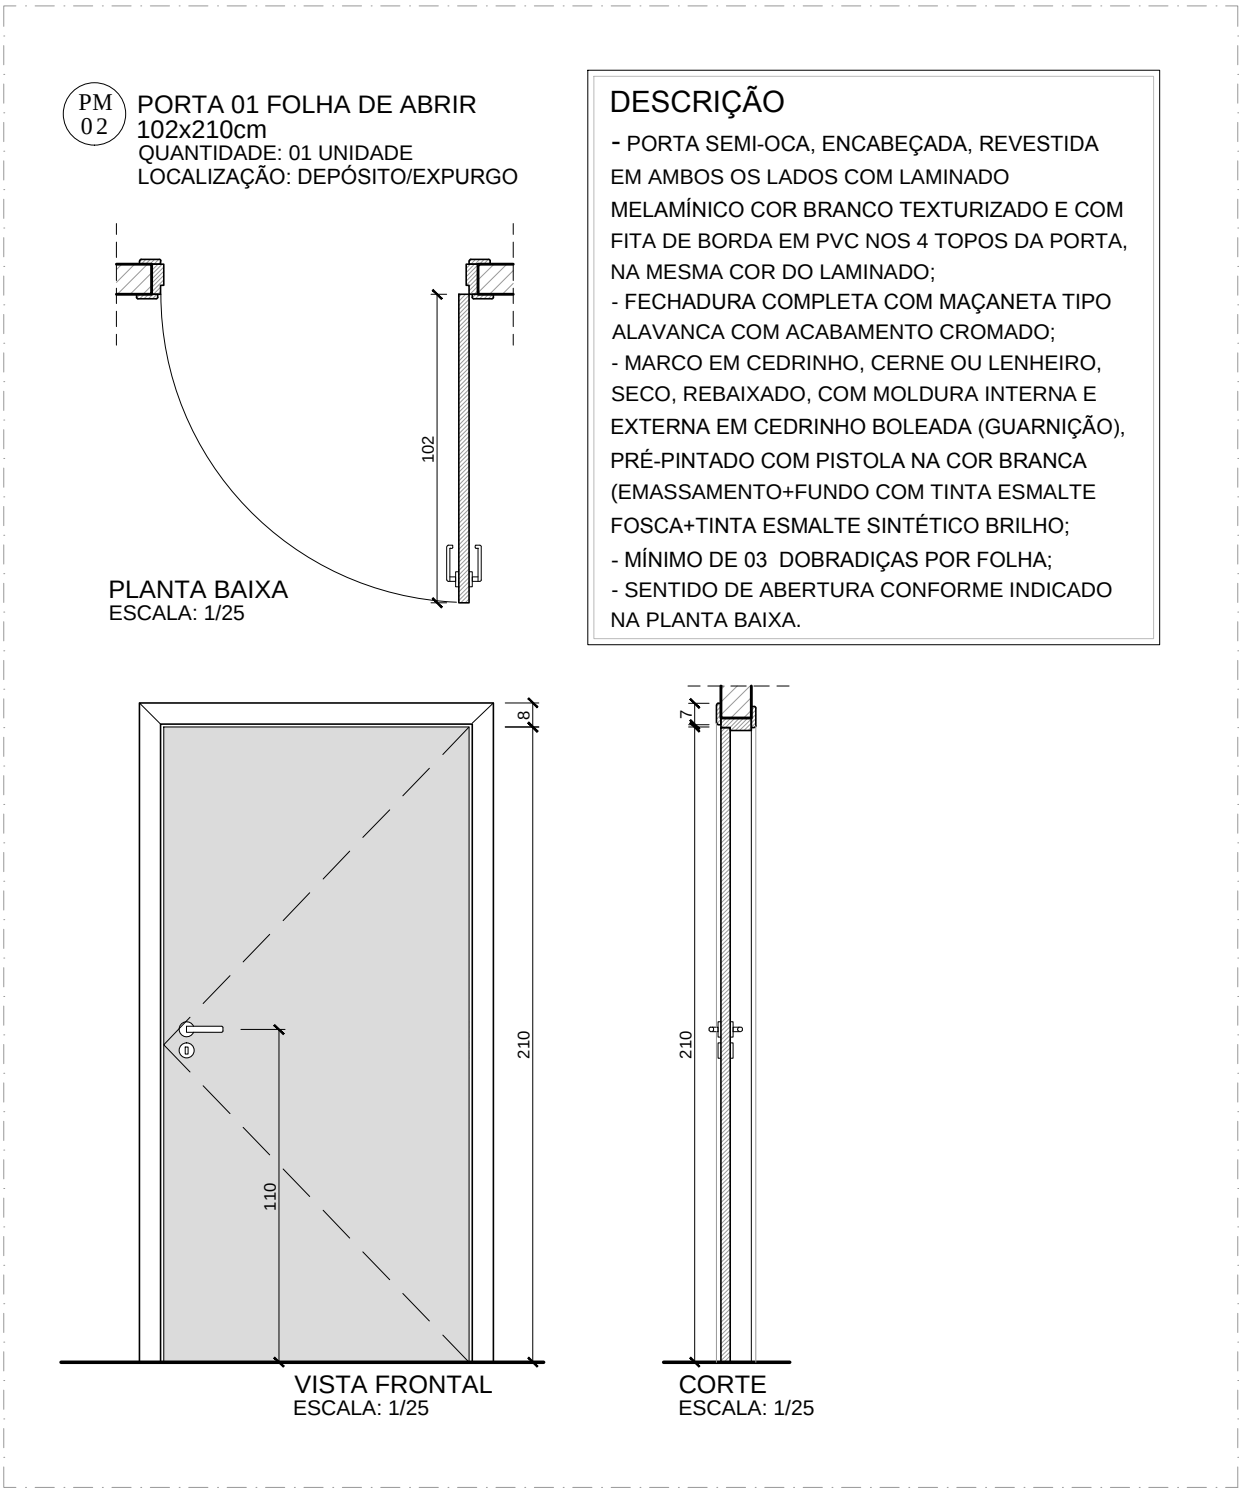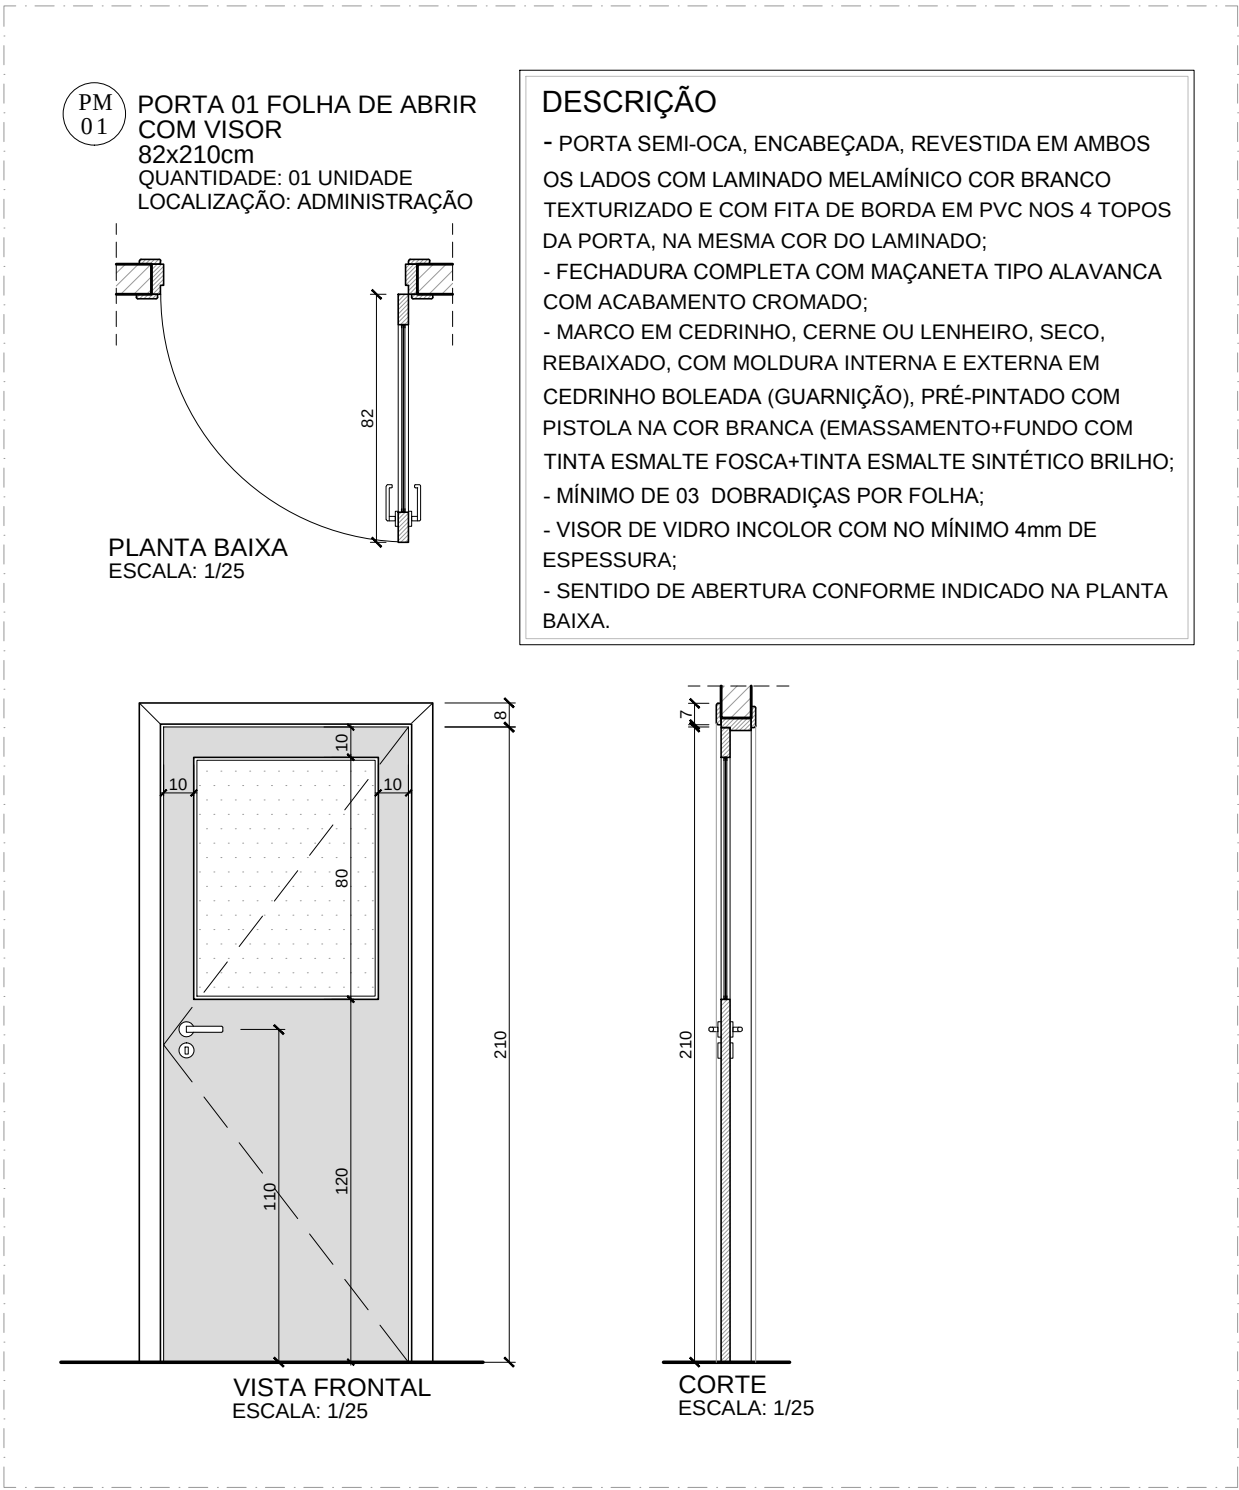



OBSERVAÇÕES:
1 - CONFERIR MEDIDAS NO LOCAL;

04					
03					
02	23/06/2021	ALTERAÇÃO DOS TAMPOS TI-01 E LC-01	RGCDASILVA		
01	02/06/2021	ALTERAÇÃO DOS VISORES V-01 E V-02	RGCDASILVA		
REVISÃO:	DATA:	DESCRIÇÃO DA REVISÃO:	ELABORADO POR:	APROVADO POR:	
COORDENADORIA DE ENGENHARIA E MANUTENÇÃO					
SERVIÇO DE ENGENHARIA PREDIAL E EDIFICAÇÕES					
LOCAL	HCPA - BLOCO C 6º PAV.	RESPONSÁVELS	REFERENCIAL	DATA	23/06/2021
PROJETO DE	PROJETO: RAISA GODOY CONTI DA SILVA	DESENHO	RGCDASILVA	ESCALA:	1/25
ÁREA DE SIMULAÇÃO				ÁREA DE PROJETO	351,16m²
DETALHAMENTO DE ESQUÁDRIAS				PRANCHAS	AR 0508

Z:\02_Seção_de_Projetos\06_PROJETOS\00_HCPA\26_BLOCO C\01_PROJETOS HCPA\6º Pavimento\Área De Simulação\HCPA-AR-PE-BLOCO C-6PAV-SIMULACAO-R02.dwg


TI
01

TAMPO EM INOX COM PIA E EXPURGO
DIMENSÕES: 150x60
QUANTIDADE: 01 UNIDADE
LOCALIZAÇÃO: DEPÓSITO/EXPURGO

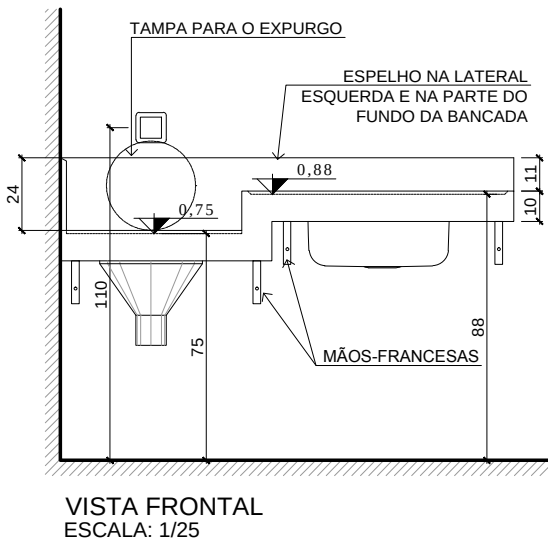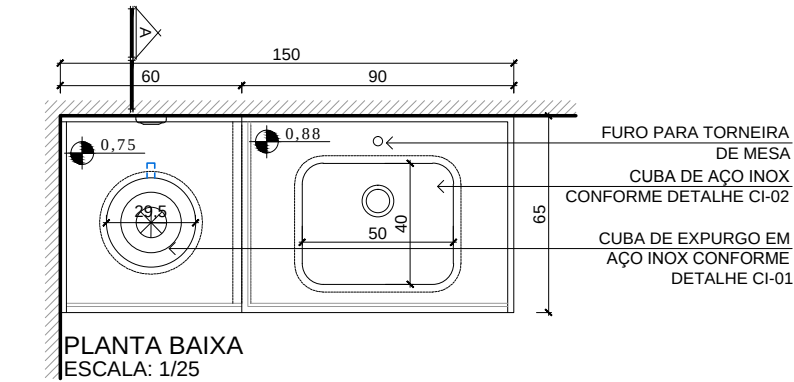


DESCRIÇÃO: Tambo de aço inoxidável AISI 304, liga 18.8, chapa de, no mínimo 1mm de espessura, acabamento polido, com reforço em aço inox AISI 304, liga 18.8, chapa de, no mínimo, 1mm de espessura. Tambo com rebaixo de área molhada, cuba de expurgo em aço inox conforme detalhe CI-01 e cuba simples de inox conforme detalhe CI-02. A estrutura de apoio do tambo deverá ser feita com mãos-francesas tipo dorvo. O tambo deverá ter espelho no lado esquerdo e fundos. Deverá ser prevista furação para torneira.

TORNEIRA: Torneira clínica de mesa com possibilidade de fechamento com o cotovelo, bica alta e móvel, com arejador, acabamento cromado, marca de referência Wog, código 6568712 ou equivalente técnico.

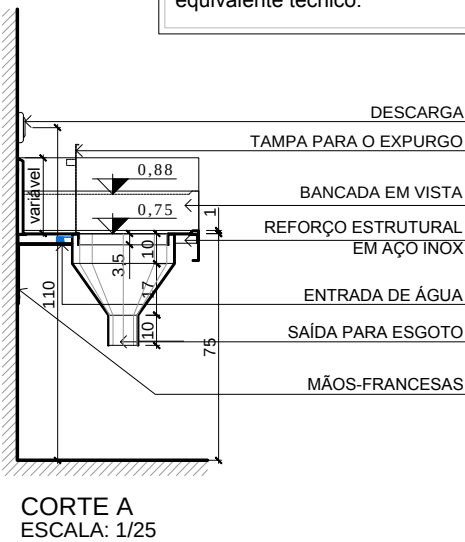

CI
01

CUBA EXPURGO REDONDA

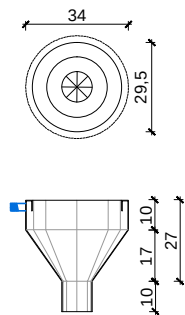


DESCRIÇÃO:

- Cuba de aço Inox AISI 304 com 1,0mm de espessura
- Fabricada no sistema monobloco (sem solda)
- Borda lisa
- Acabamento polido
- Espera para entrada de água (rosca macho BSPT 1": válvula de descarga)
- Saída para esgoto
- Dimensões: 35 (29,5) x 27cm (ØxA)

CI
02

CUBA RETANGULAR
REF.: TRAMONTINA PRIME, MAXI CUBA 50 PLUS BS

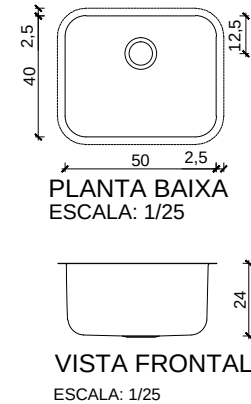

DESCRIÇÃO:




- Cuba de aço Inox AISI 304 com 1,0mm de espessura
- Fabricada no sistema monobloco (sem solda)
- Borda lisa
- Válvula Ø 4 1/2"
- Acabamento polido
- Dimensões: 50 x 40 x 21cm (LxPxA)

LC
01

LAVABO CIRÚRGICO SUSPENSO EM INOX
DIMENSÕES: 180x50
QUANTIDADE: 01 UNIDADE
LOCALIZAÇÃO: SALA DE HABILIDADES 4


DESCRIÇÃO: Bancada de aço inoxidável AISI 304, liga 18.8, chapa 1mm #20, com reforço em aço inox AISI 304, liga 18.8, chapa de, no mínimo, 1mm de espessura. Prever furação para duas de torneiras de mesa. Espelho com 11cm de altura com chanfro superior para facilitar a limpeza e saia de 4cm. A cuba deverá ter cantos arredondados e solda oculta. A estrutura de apoio se dará através das laterais que funcionam como cantoneiras de fixação embutidas na bancada.

TORNEIRAS: Misturador de mesa, marca de referência Wog, código 6456005 ou equivalente técnico.

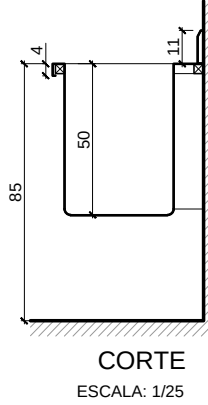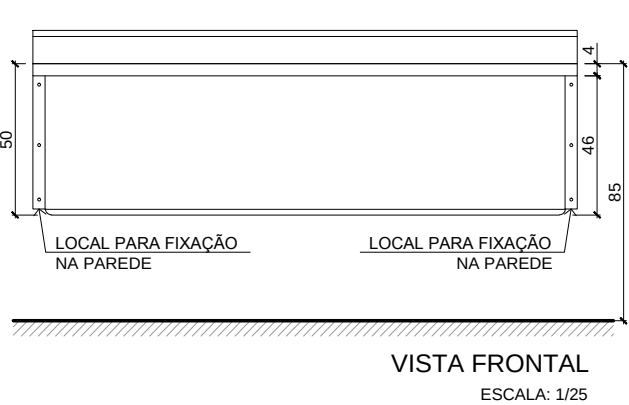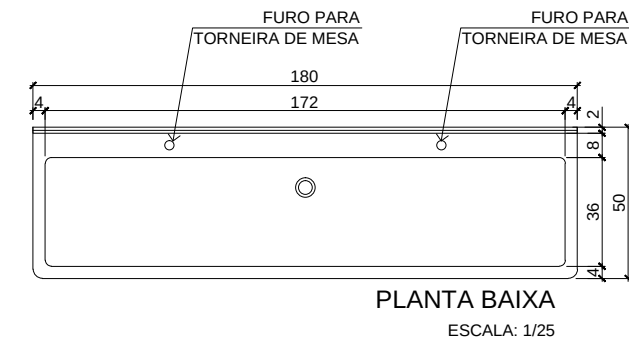

OBSERVAÇÕES:
1 - CONFERIR MEDIDAS NO LOCAL;

04				
03				
02	23/06/2021	ALTERAÇÃO DOS TAMPOS TI-01 E LC-01	RGCDASILVA	
01	02/06/2021	ALTERAÇÃO DOS VISORES V-01 E V-02	RGCDASILVA	
REVISÃO:	DATA:	DESCRIÇÃO DA REVISÃO:	ELABORADO POR:	APROVADO POR:
COORDENADORIA DE ENGENHARIA E MANUTENÇÃO SERVIÇO DE ENGENHARIA PREDIAL E EDIFICAÇÕES				
LOCAL:	HCPA - BLOCO C 6° PAV.	RESPONSÁVEIS:	REFERÊNCIA:	DATA:
PROJETO DE:	ÁREA DE SIMULAÇÃO DETALHAMENTO DOS TAMPOS	PROJETO: RAISA GODOY CONTI DA SILVA	DESENHO: RGCDASILVA	ESCALA: 1/25
			ÁREA DE PROJETO:	351,16m²
			PRANCHA:	AR 0608

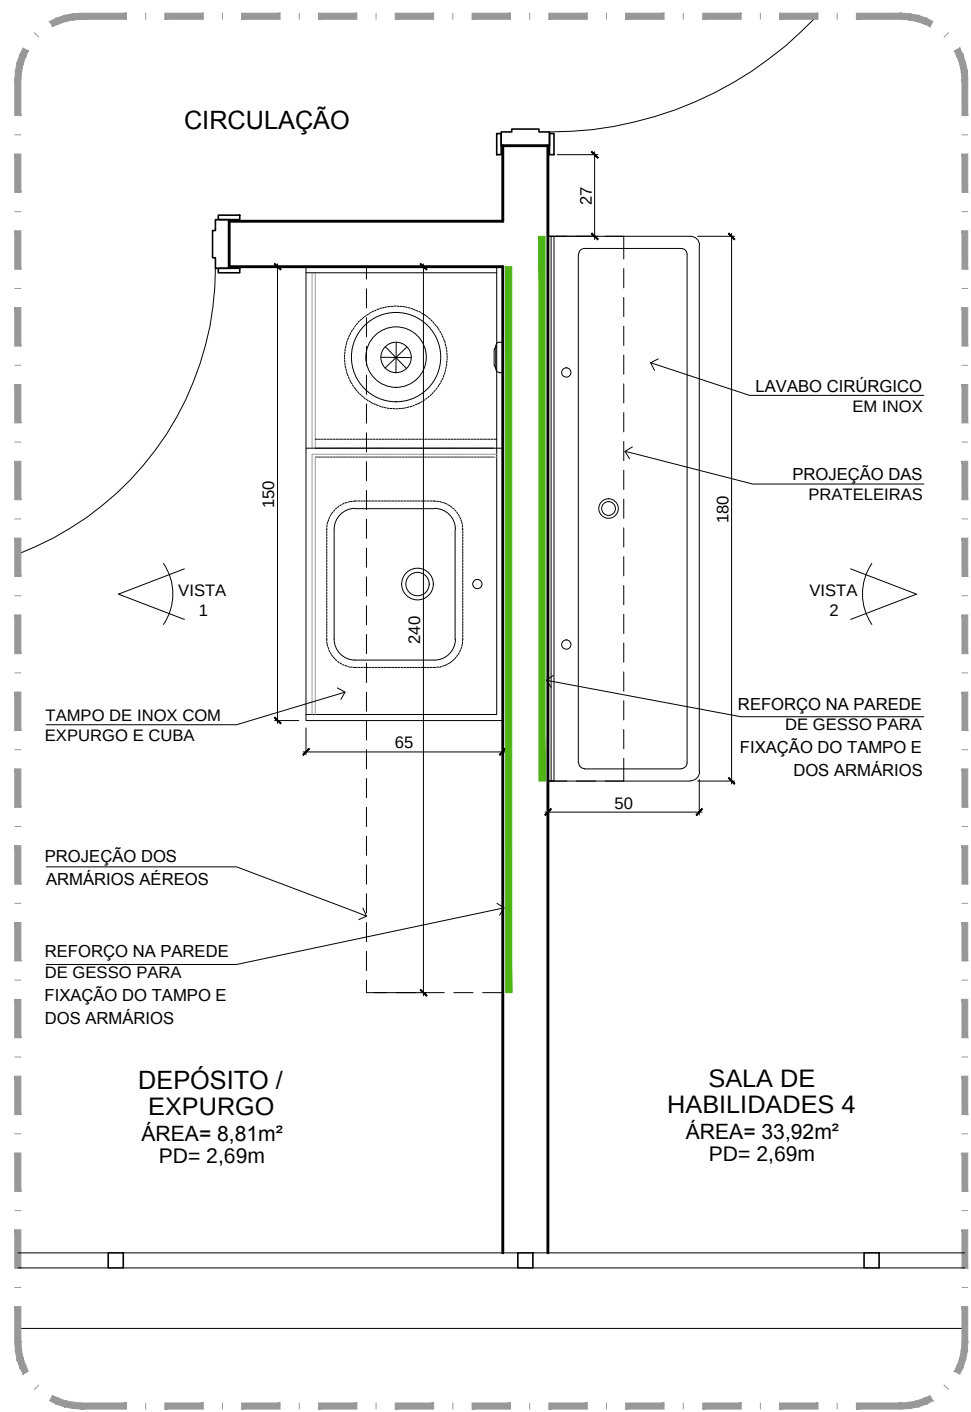


DEPÓSITO /
EXPURGO
ÁREA= 8,81m²
PD= 2,69m

SALA DE
HABILIDADES 4
ÁREA= 33,92m²
PD= 2,69m


PLANTA BAIXA
ESCALA: 1/25

OBSERVAÇÕES

- PREVER REFORÇO NAS PAREDES DE GESSO PARA FIXAÇÃO DOS TAMPOS DE INOX, DAS PRATELEIRAS E DOS ARMÁRIOS AÉREOS.
- ALGUNS TRECHOS DAS PAREDES (INDICADOS NAS VISTAS) SERÃO REVESTIDOS COM AZULEJO 30x60cm, ESPESSURA 8,5mm, COR BRANCA, BORDAS RETIFICADAS, JUNTA DE ASSENTAMENTO COM 1mm DE ESPESSURA, ACABAMENTO ACETINADO, MARCA DE REFERÊNCIA PORTINARI, LINHA WHITE PLAIN MATTE OU EQUIVALENTE TÉCNICO. REJUNTE ACRÍLICO OU EPÓXI COR BRANCA.

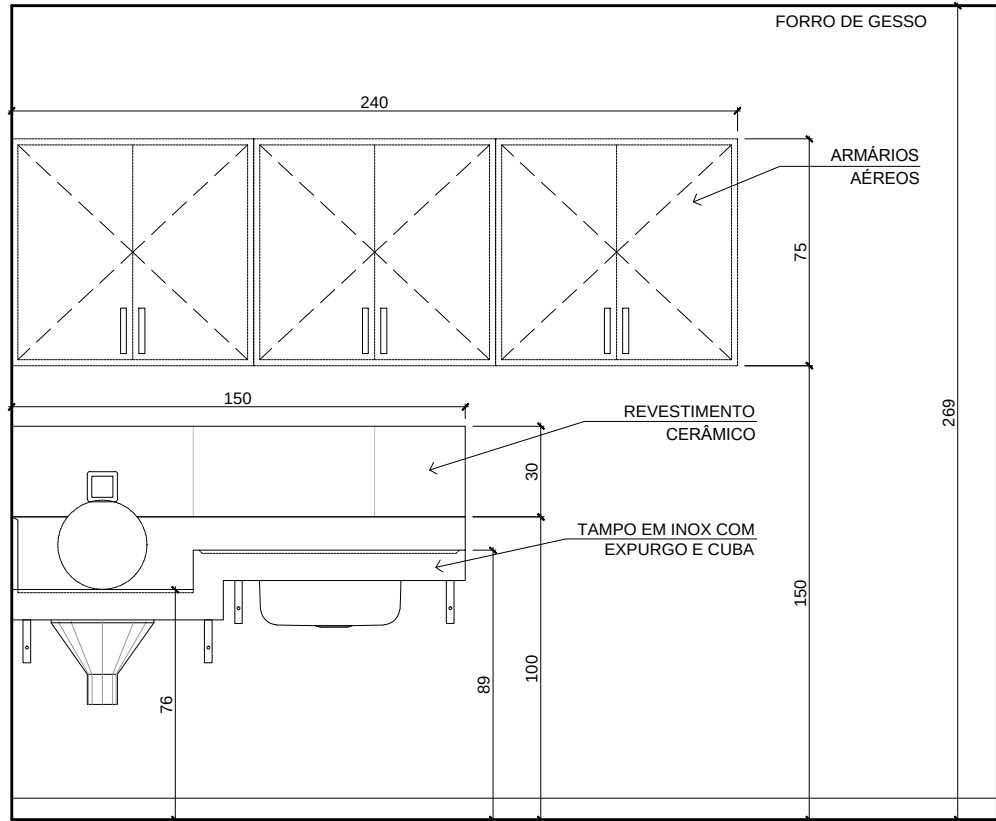

VISTA 1
DEPÓSITO/EXPURGO
ESCALA: 1/25

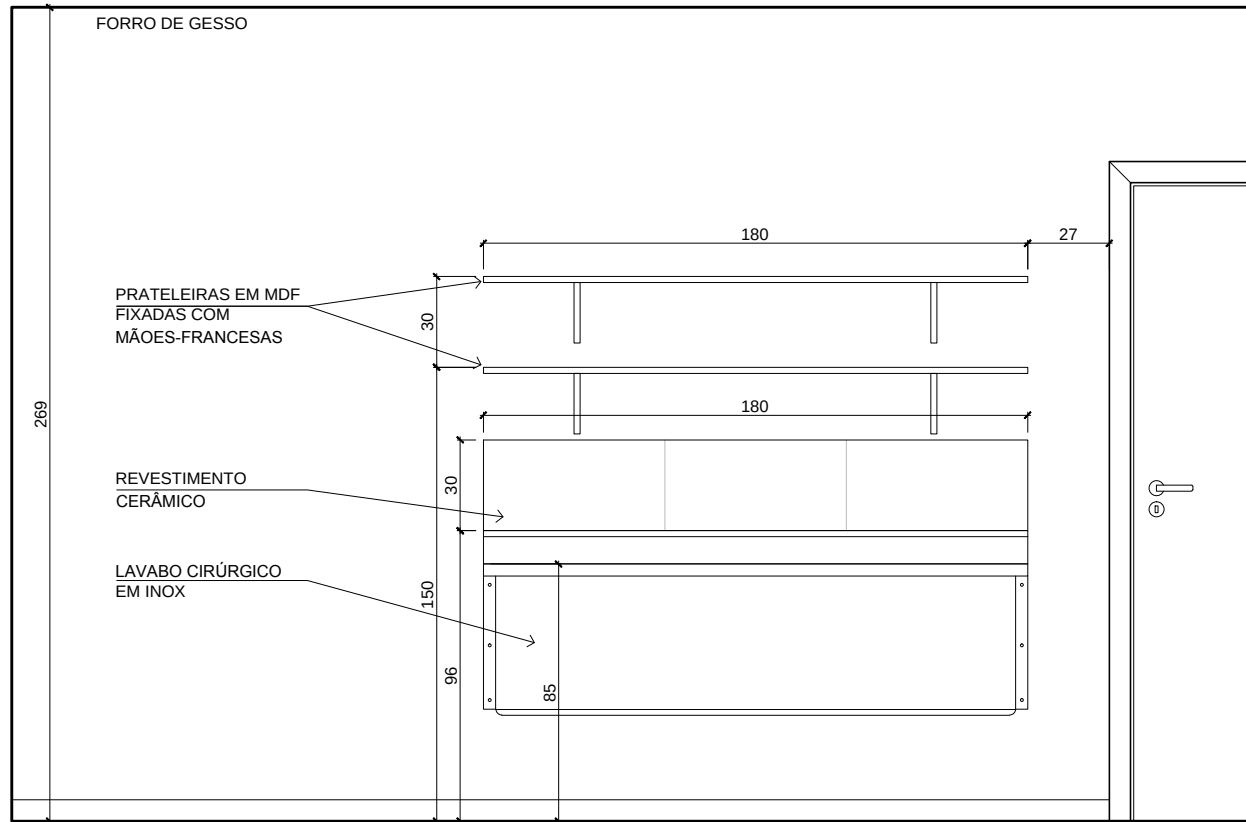

VISTA 2
SALA DE HABILIDADES 4
ESCALA: 1/25

OBSERVAÇÕES:
1 - CONFERIR MEDIDAS NO LOCAL;

04				
03				
02	23/06/2021	ALTERAÇÃO DOS TAMPOS TI-01 E LC-01	RGCDASILVA	
01	02/06/2021	ALTERAÇÃO DOS VISORES V-01 E V-02	RGCDASILVA	
REVISÃO:	DATA:	DESCRIÇÃO DA REVISÃO:	ELABORADO POR:	APROVADO POR:

COORDENADORIA DE ENGENHARIA E MANUTENÇÃO
SERVIÇO DE ENGENHARIA PREDIAL E EDIFICAÇÕES



LOCAL:	HCPA - BLOCO C 6º PAV.	RESPONSÁVEIS:	PROJETO: RAISA GODOY CONTI DA SILVA	REFERÊNCIA:	RGCDASILVA	DATA:	23/06/2021
PROJETO DE:						ESCALA:	1/25

ÁREA DE SIMULAÇÃO
DETALHAMENTO DAS ÁREAS MOLHADAS

ÁREA DE PROJETO
351,16m²
PRANCHA:
AR 0708



PERSPECTIVA
VISTA SUPERIOR




PERSPECTIVA
RECEPÇÃO



PERSPECTIVA
SALA DE DEBRIEFING 2



PERSPECTIVA
SALA DE DEBRIEFING 1

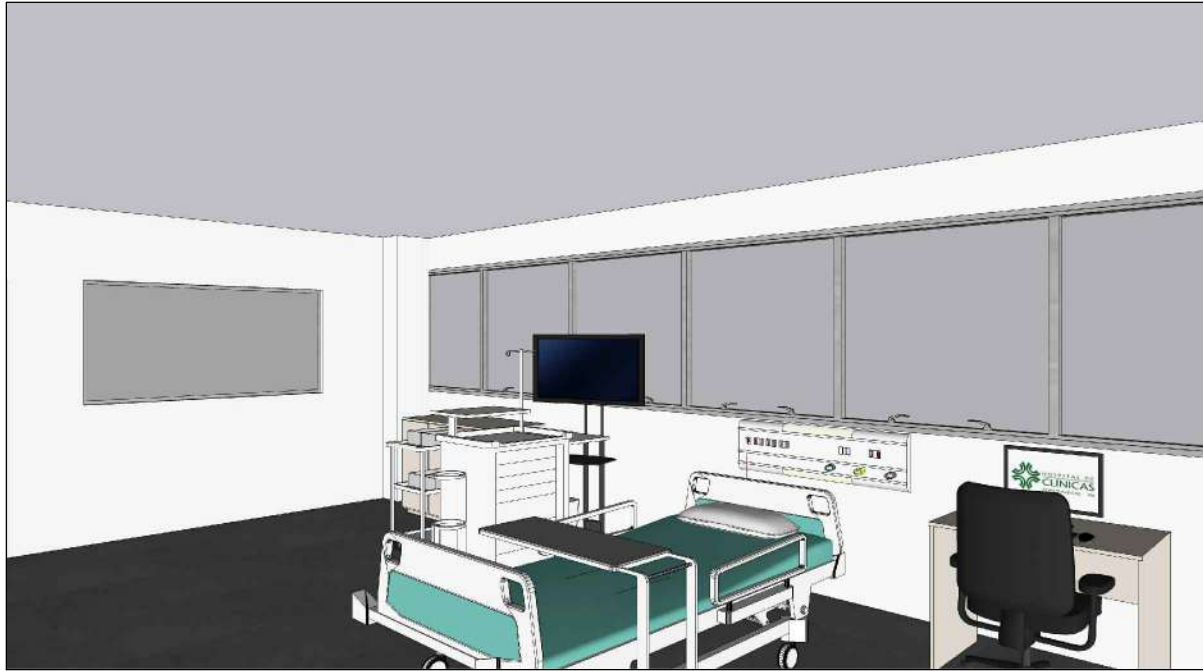

PERSPECTIVA
SALA DE SIMULAÇÃO AVANÇADA 1




PERSPECTIVA
SALA DE HABILIDADES 4



PERSPECTIVA
EXPURGO / DEPÓSITO

OBSERVAÇÕES:
1 - CONFERIR MEDIDAS NO LOCAL;

04				
03				
02	23/06/2021	ALTERAÇÃO DOS TAMPOS TI-01 E LC-01	RGCDASILVA	
01	02/06/2021	ALTERAÇÃO DOS VISORES V-01 E V-02	RGCDASILVA	
REVISÃO:	DATA:	DESCRIÇÃO DA REVISÃO:	ELABORADO POR:	APROVADO POR:
COORDENADORIA DE ENGENHARIA E MANUTENÇÃO SERVIÇO DE ENGENHARIA PREDIAL E EDIFICAÇÕES				
LOCAL:	HCPA - BLOCO C 6º PAV.	RESPONSÁVEL:	REFERÊNCIA:	DATA: 23/06/2021
PROJETO DE:	ÁREA DE SIMULAÇÃO PERSPECTIVAS	PROJETO: RAISA GODOY CONTI DA SILVA	DESENHO: RGCDASILVA	ESCALA: S/ ESCALA
				ÁREA DE PROJETO: 351,16m²
				PRIMEIRA: AR 0808

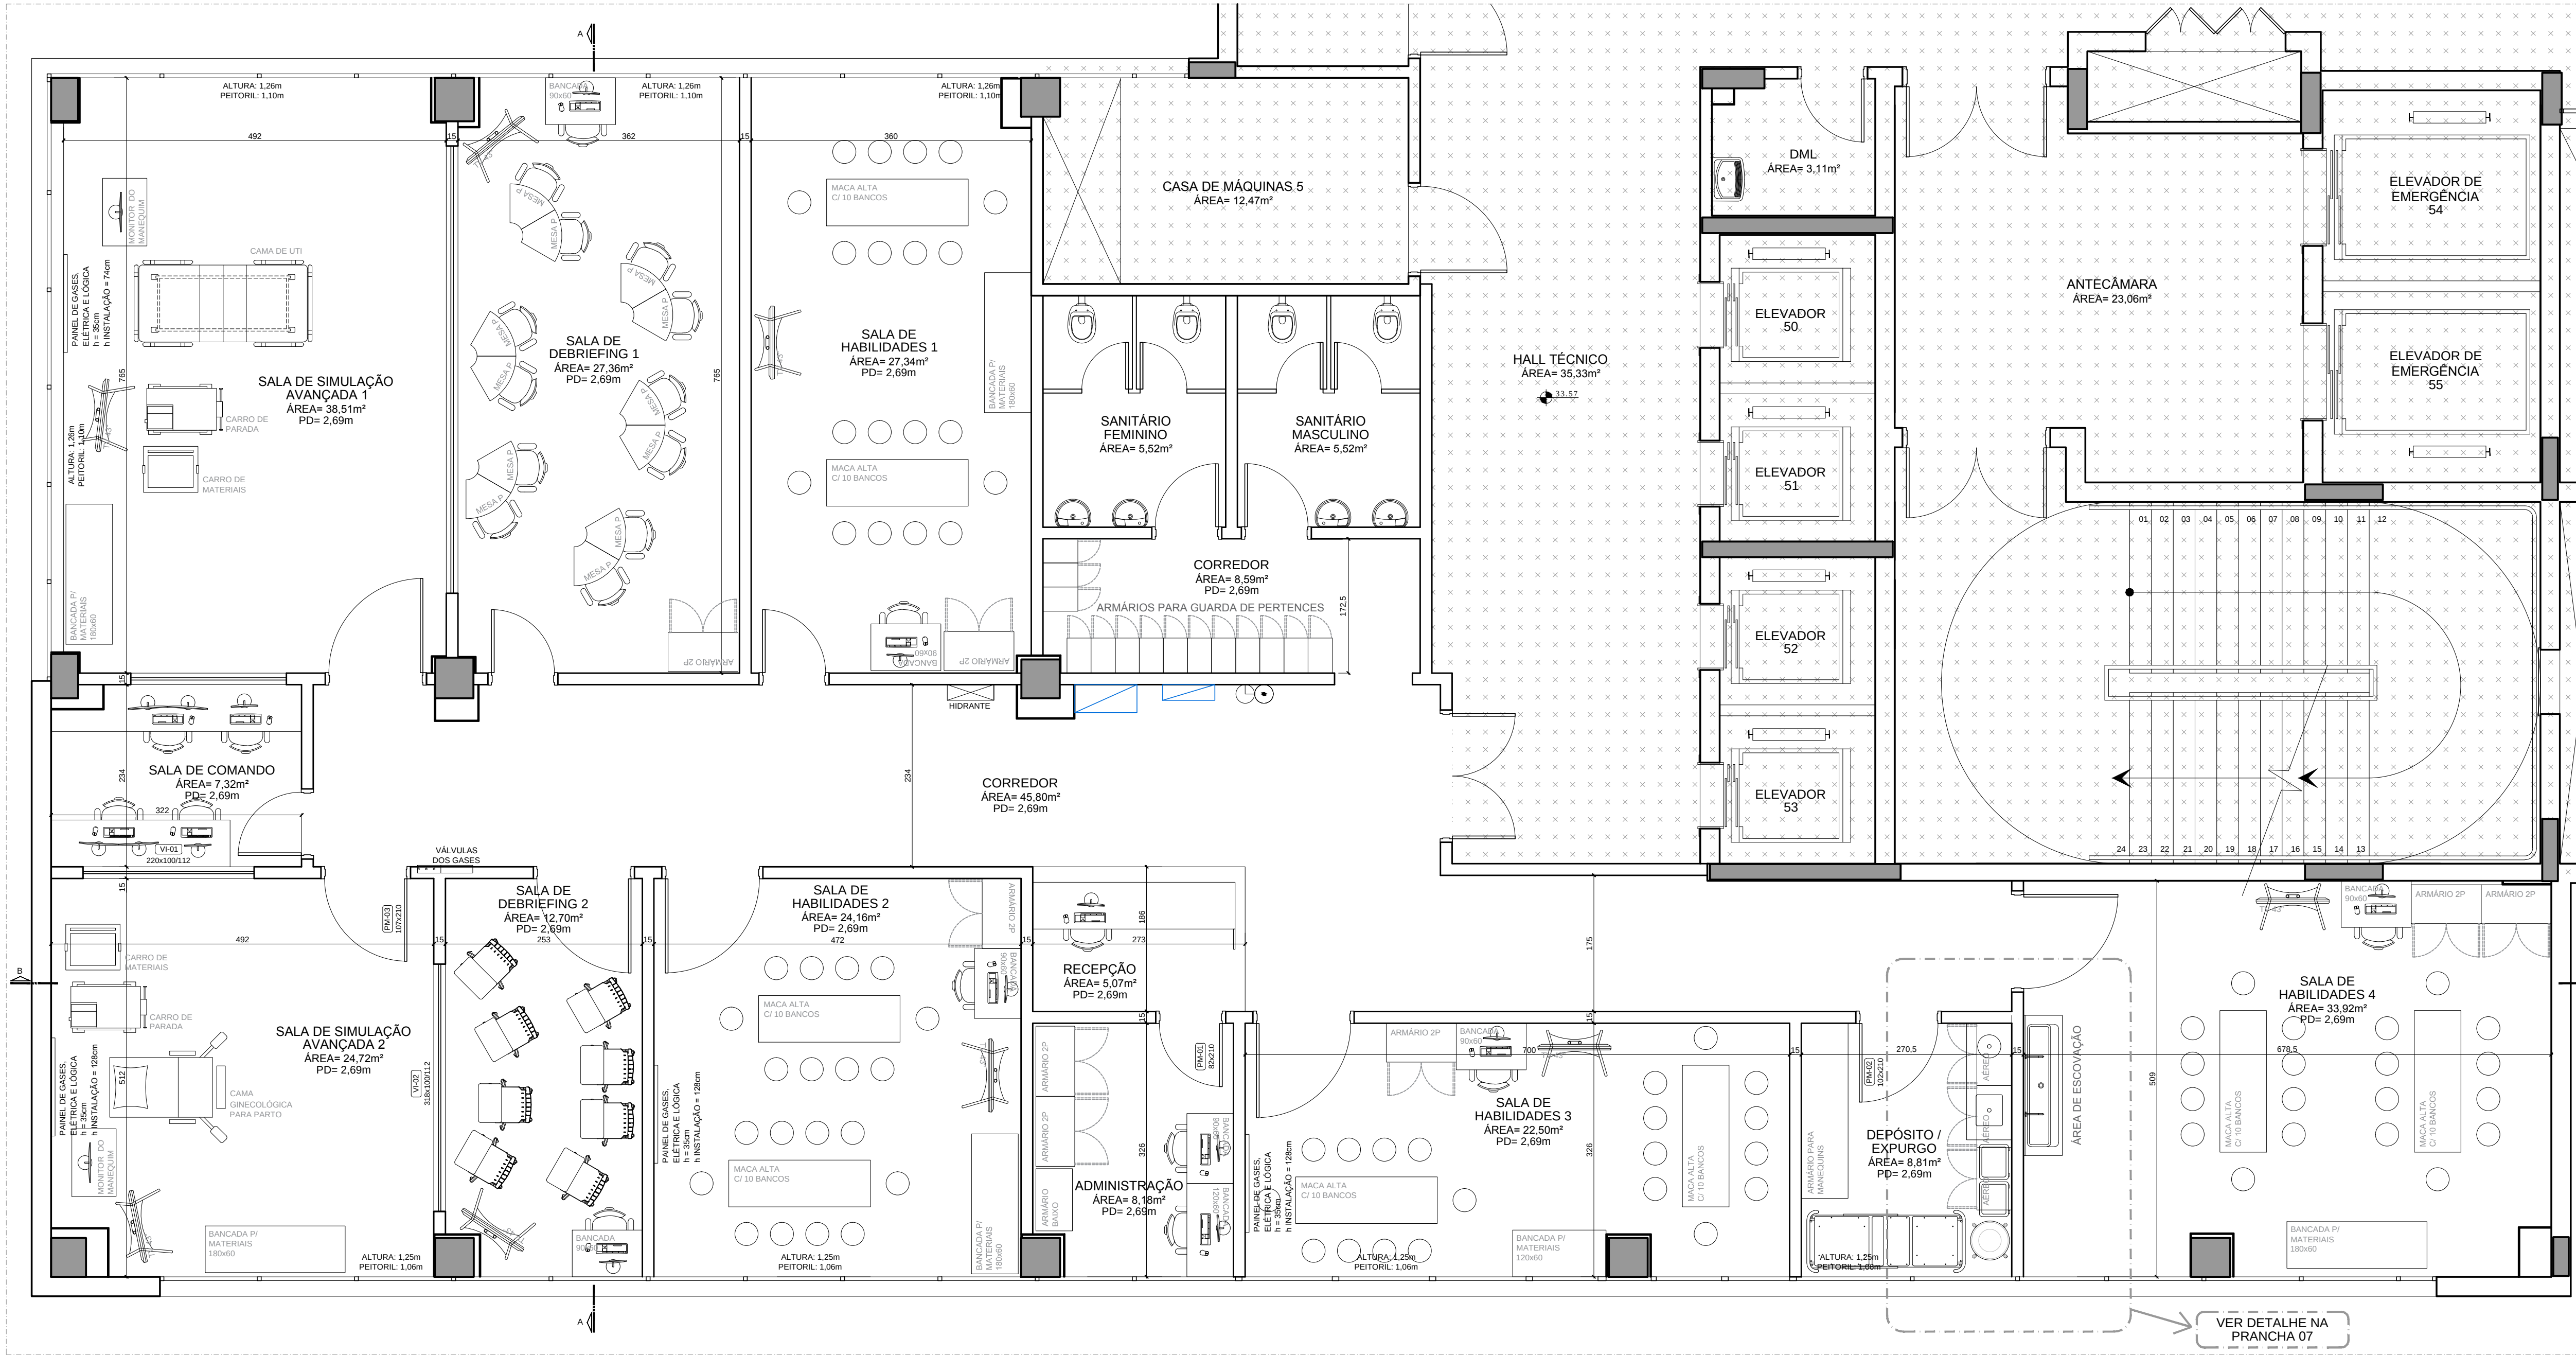

PLANTA BAIXA
ESCALA: 1/50



PLANTA DE LOCALIZAÇÃO
BLOCO C - 6º PAVIMENTO
ESCALA: 1/500

OBSERVAÇÕES:
1 - CONFERIR MEDIDAS NO LOCAL;

04				
03				
02	23/06/2021	ALTERAÇÃO DOS TAMPOS TI-01 E LC-01	RGCD SILVA	
01	02/06/2021	ALTERAÇÃO DOS VISORES V-01 E V-02	RGCD SILVA	
REVISÃO	DATA	DESCRIÇÃO DA REVISÃO	ELABORADO POR	APROVADO POR

COORDENADORIA DE ENGENHARIA E MANUTENÇÃO
SERVIÇO DE ENGENHARIA PREDIAL E EDIFICAÇÕES




LOCAL	RESPONSÁVEL	REFERÊNCIA	DATA
HCPA - BLOCO C 6º PAV.	PROF. RAISA GODOY CONTI DA SILVA	RGCD SILVA	23/06/2021
PROJETO DE	INDICADA	ÁREA DE PROJEÇÃO	INDICADA
ÁREA DE SIMULAÇÃO		351,16m²	
PRONTO	AR	0108	

LEGENDA	
	EXISTENTE (MANTER)
	A DEMOLIR / REMOVER
	A CONSTRUIR / INSTALAR
	REFORÇO NA PAREDE DE GESSO PARA FIXAÇÃO DE MOBILIÁRIO OU EQUIPAMENTO
	ÁREA NÃO CONTEMPLADA NESTE PROJETO

ACABAMENTOS	
PISO	PISO ELEVADO EM PLACAS INTERTRAVADAS NOS PEDESTAIS, DE POLIPROPILENO TERMOPLÁSTICO, MARCA DE REFERÊNCIA REMASTER. ACABAMENTO COM PISO VINÍLICO EM PLACAS, 50x50cm, MARCA DE REFERÊNCIA FORBO, LINHA ALURA FLEX, MODELO GRIGIO CONCRETE 1633.
RODAPÉS	RODAPÉS EM WPC, COR BRANCA, ALTURA DE 7cm E ESPESURA DE 1,5cm, MARCA DE REFERÊNCIA ECOVALE.
PAREDES	TODAS AS PAREDES SERÃO PINTADAS COM TINTA ACRÍLICA, VER CORES NA PLANTA DE PINTURA.
FORRO	FORRO COM PINTURA ACRÍLICA ACETINADA COR BRANCA


ESCOPO DA OBRA	
1.	DEMOLIR TRECHOS DE PAREDES EXISTENTES, CONFORME INDICADO.
2.	AMPLIAR VÃOS DE PORTAS.
3.	EXECUTAR NOVAS PAREDES EM GESSO ACARTONADO NOS LOCAIS INDICADOS.
4.	REMOVER PLATAFORMA E DEGRAU NA SALA DE DEBRIEFING 1 E COMPLEMENTAR O PISO FALTANTE, DE FORMA QUE TODA A SALA FIQUE NO MESMO NÍVEL.
5.	INSTALAR REFORÇO NAS PAREDES DE GESSO, NOS LOCAIS INDICADOS, PARA INSTALAÇÃO DE MOBILIÁRIO E EQUIPAMENTOS.
6.	INSTALAR NOVAS PORTAS E JANELAS NOS LOCAIS INDICADOS, DE ACORDO COM DETALHAMENTO ESPECÍFICO.
7.	DESLOCAR O PAINEL DE GASES DA SALA DE SIMULAÇÃO AVANÇADA 2, DE ACORDO COM INDICAÇÃO NA PLANTA.
8.	OS PAINÉIS QUE FOREM SOMENTE DE PONTOS ELÉTRICOS E DE LÓGICA (NAS SALAS DE HABILIDADES 1 E 4 E NO DEPOSITO/EXPURGO) DEVERÃO SER REMOVIDOS. A POSIÇÃO DOS PONTOS ELÉTRICOS E DE LÓGICA DEVERÁ SEGUIR O PROJETO ESPECÍFICO.
9.	PREVER PONTOS DE ÁGUA/ESGOTO NO DEPOSITO/EXPURGO E NA SALA DE HABILIDADES 4.
10.	EXECUTAR ARREMATAS E ACABAMENTOS NAS PAREDES.
11.	EXECUTAR PINTURA DE TODAS AS PAREDES E DO FORRO. AS CORES DAS PAREDES ESTÃO INDICADAS EM PLANTA ESPECÍFICA.
12.	OS TRECHOS DE PAREDE ACIMA DO TAMPO DO EXPURGO/DEPOSITO E ACIMA DO LAVABO CIRÚRGICO DEVERÃO RECEBER REVESTIMENTO CERÂMICO. VER DETALHE NA PRANCHIA 07.
13.	COMPLEMENTAR O PISO NOS LOCAIS ONDE FOREM FEITAS ALTERAÇÕES NAS PAREDES.
14.	FINALIZAR ACABAMENTOS.
15.	APLICAR PELÍCULA DO TIPO ESPELHO UNIDIRECIONAL, COR PRATA, NOS VIDROS DAS DUAS JANELAS INDICADAS. AS PELÍCULAS DEVERÃO PERMITIR QUE A SALA DE DEBRIEFING E A SALA DE COMANDO VEJAM A SALA DE SIMULAÇÃO AVANÇADA, E BLOQUEAR A VISÃO NO SENTIDO CONTRÁRIO.
11.	AS INSTALAÇÕES ELÉTRICAS DEVERÃO SEGUIR PROJETO ESPECÍFICO.
12.	A EQUIPE DE CLIMATIZAÇÃO DEVERÁ AVALIAR A NECESSIDADE DE ADEQUAÇÕES NO SISTEMA DE AR CONDICIONADO.

OBSERVAÇÕES	
1.	AS CORES PARA PINTURA DE CADA PAREDE DEVERÃO SER CONFERIDAS NA PLANTA ESPECÍFICA DE PINTURA.
2.	NÃO SERÃO FEITAS INTERVENÇÕES NOS SANITÁRIOS.

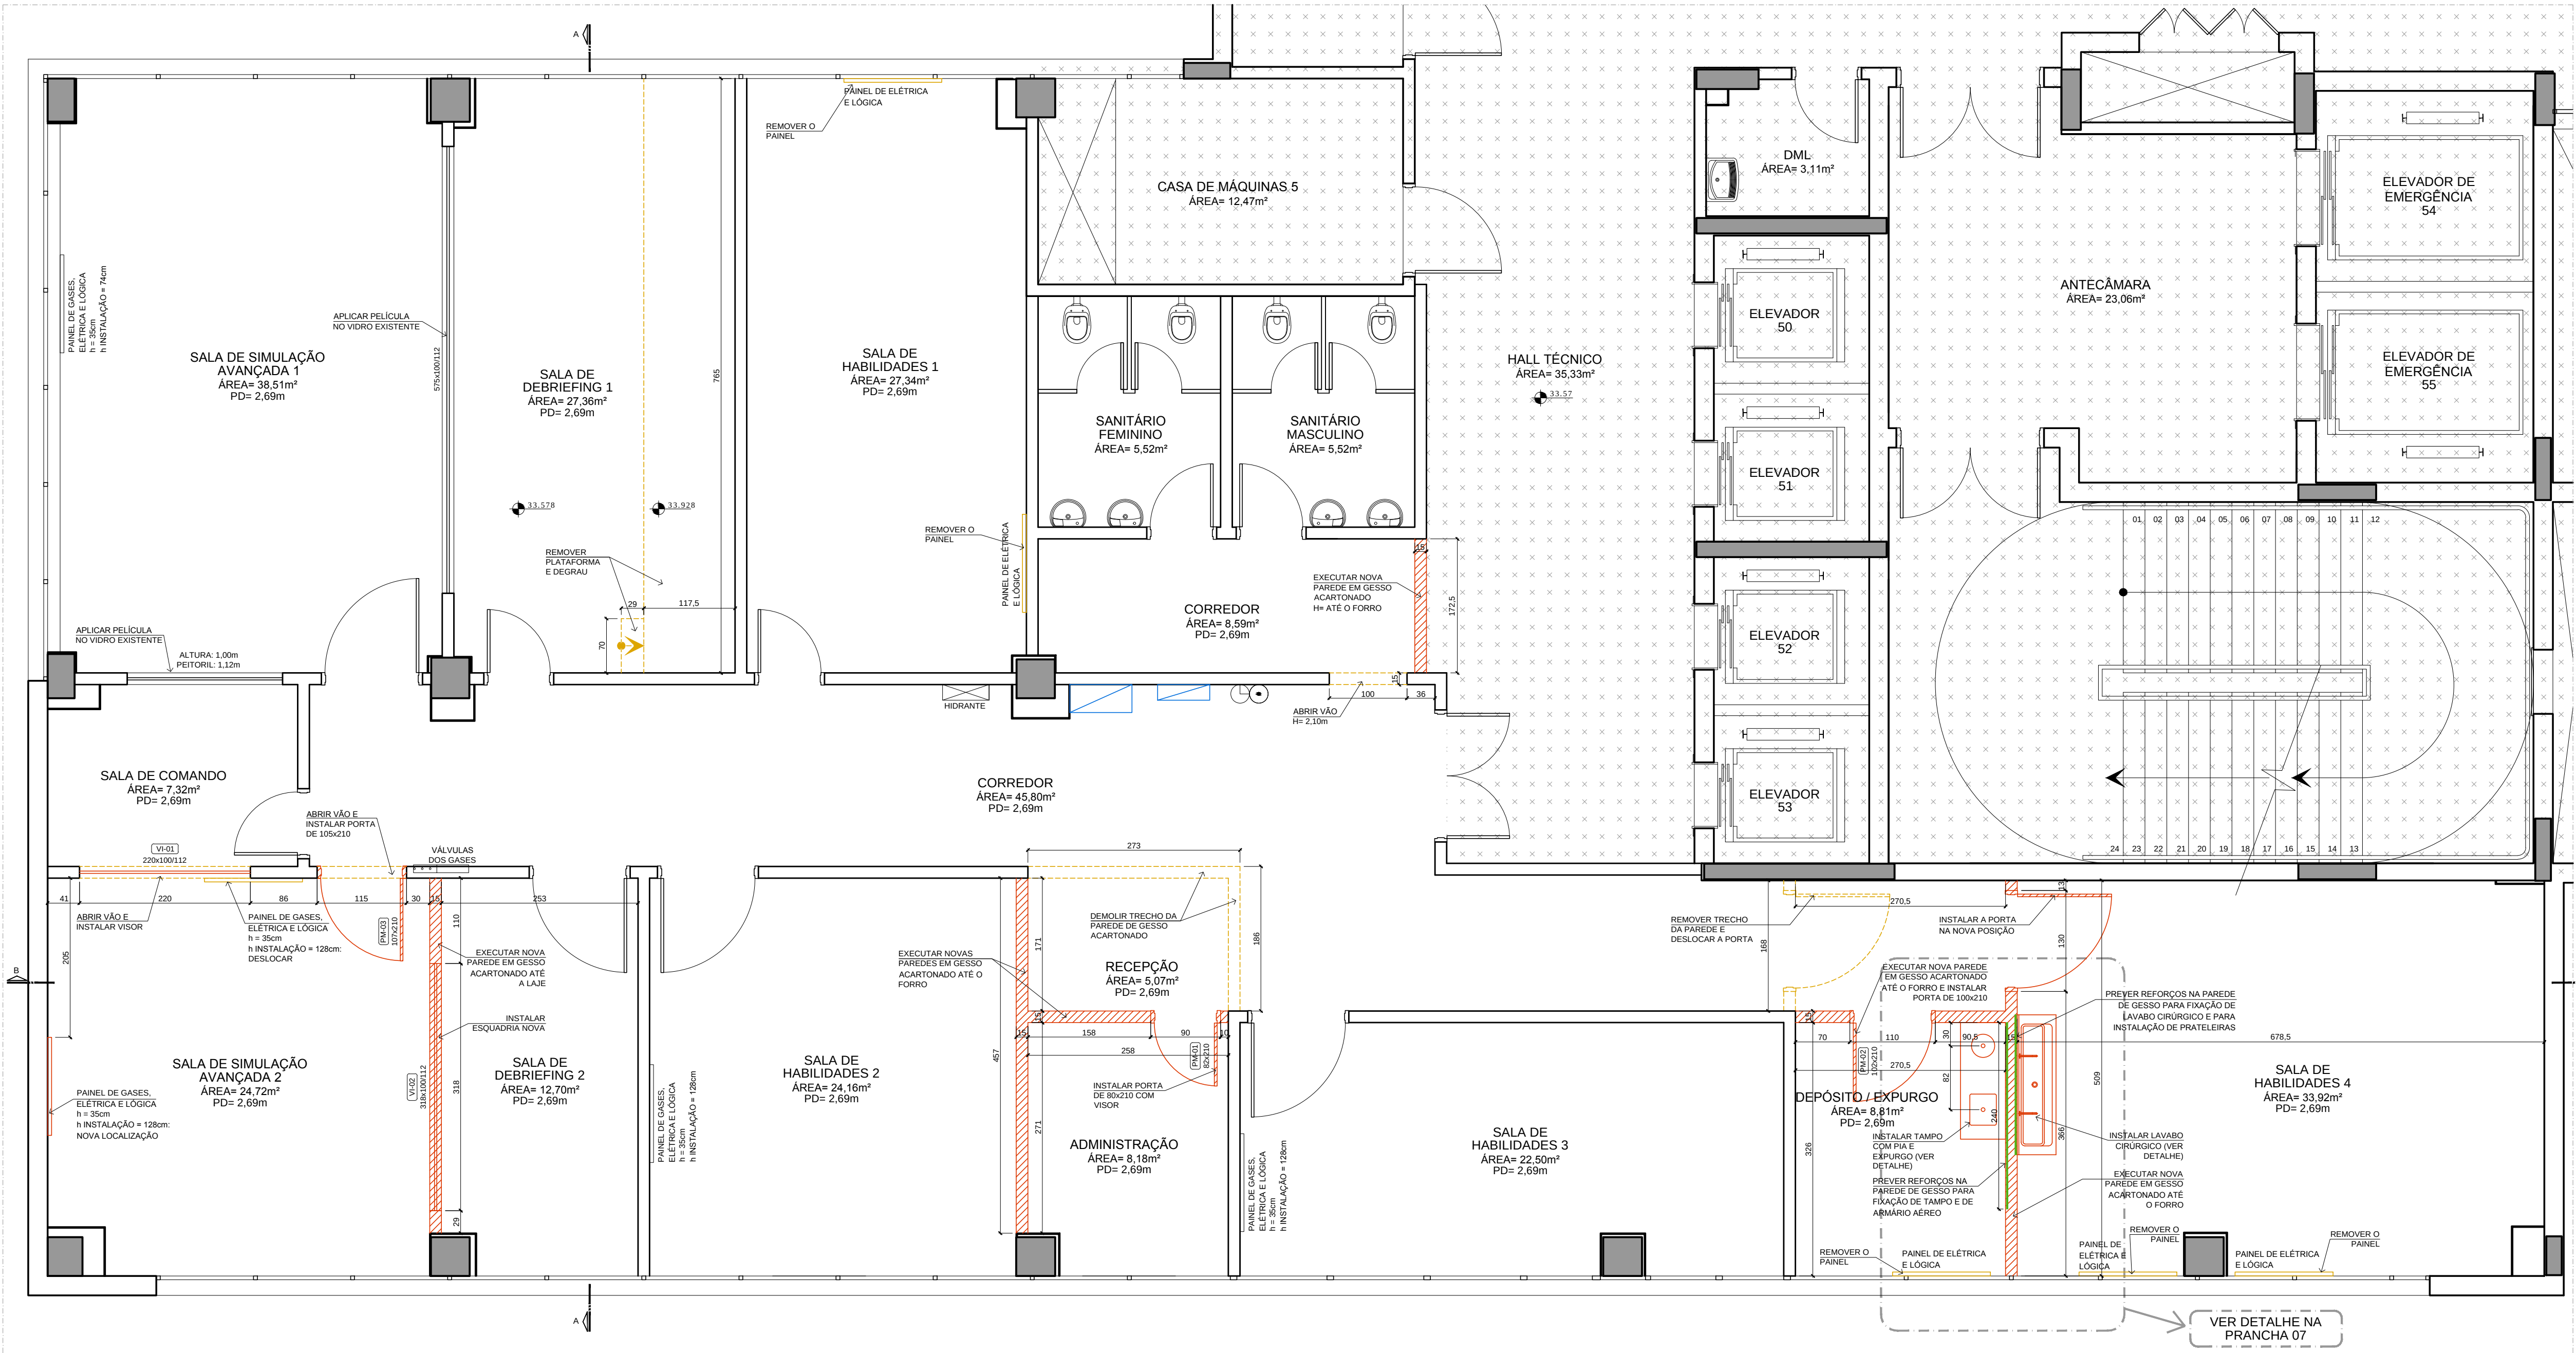

PLANTA DE OBRA
ESCALA: 1/50

OBSERVAÇÕES:				
1 - CONFERIR MEDIDAS NO LOCAL;				
04				
03				
02	23/06/2021	ALTERAÇÃO DOS TAMPÓS TL-01 E LC-01	RGCD/SILVA	
01	02/06/2021	ALTERAÇÃO DOS VISORES V-01 E V-02	RGCD/SILVA	
REVISÃO:	DATA:	DESCRIÇÃO DA REVISÃO:	ELABORADO POR:	APROVADO POR:
COORDENADORIA DE ENGENHARIA E MANUTENÇÃO				
SERVIÇO DE ENGENHARIA PREDIAL E EDIFICAÇÕES				
LOCAL:	HCPA - BLOCO C	RESPONSÁVEL:	REFERÊNCIA:	DATA:
PROJETO DE:	6º PAV.	PROJETO: RAISA GODOY CONTI DA SILVA	RGCD/SILVA	23/06/2021
ÁREA DE SIMULAÇÃO				ESCALA:
PLANTA DE OBRA				1/50
ÁREA DE PROJEÇÃO: 351,16m²				AR
0208				

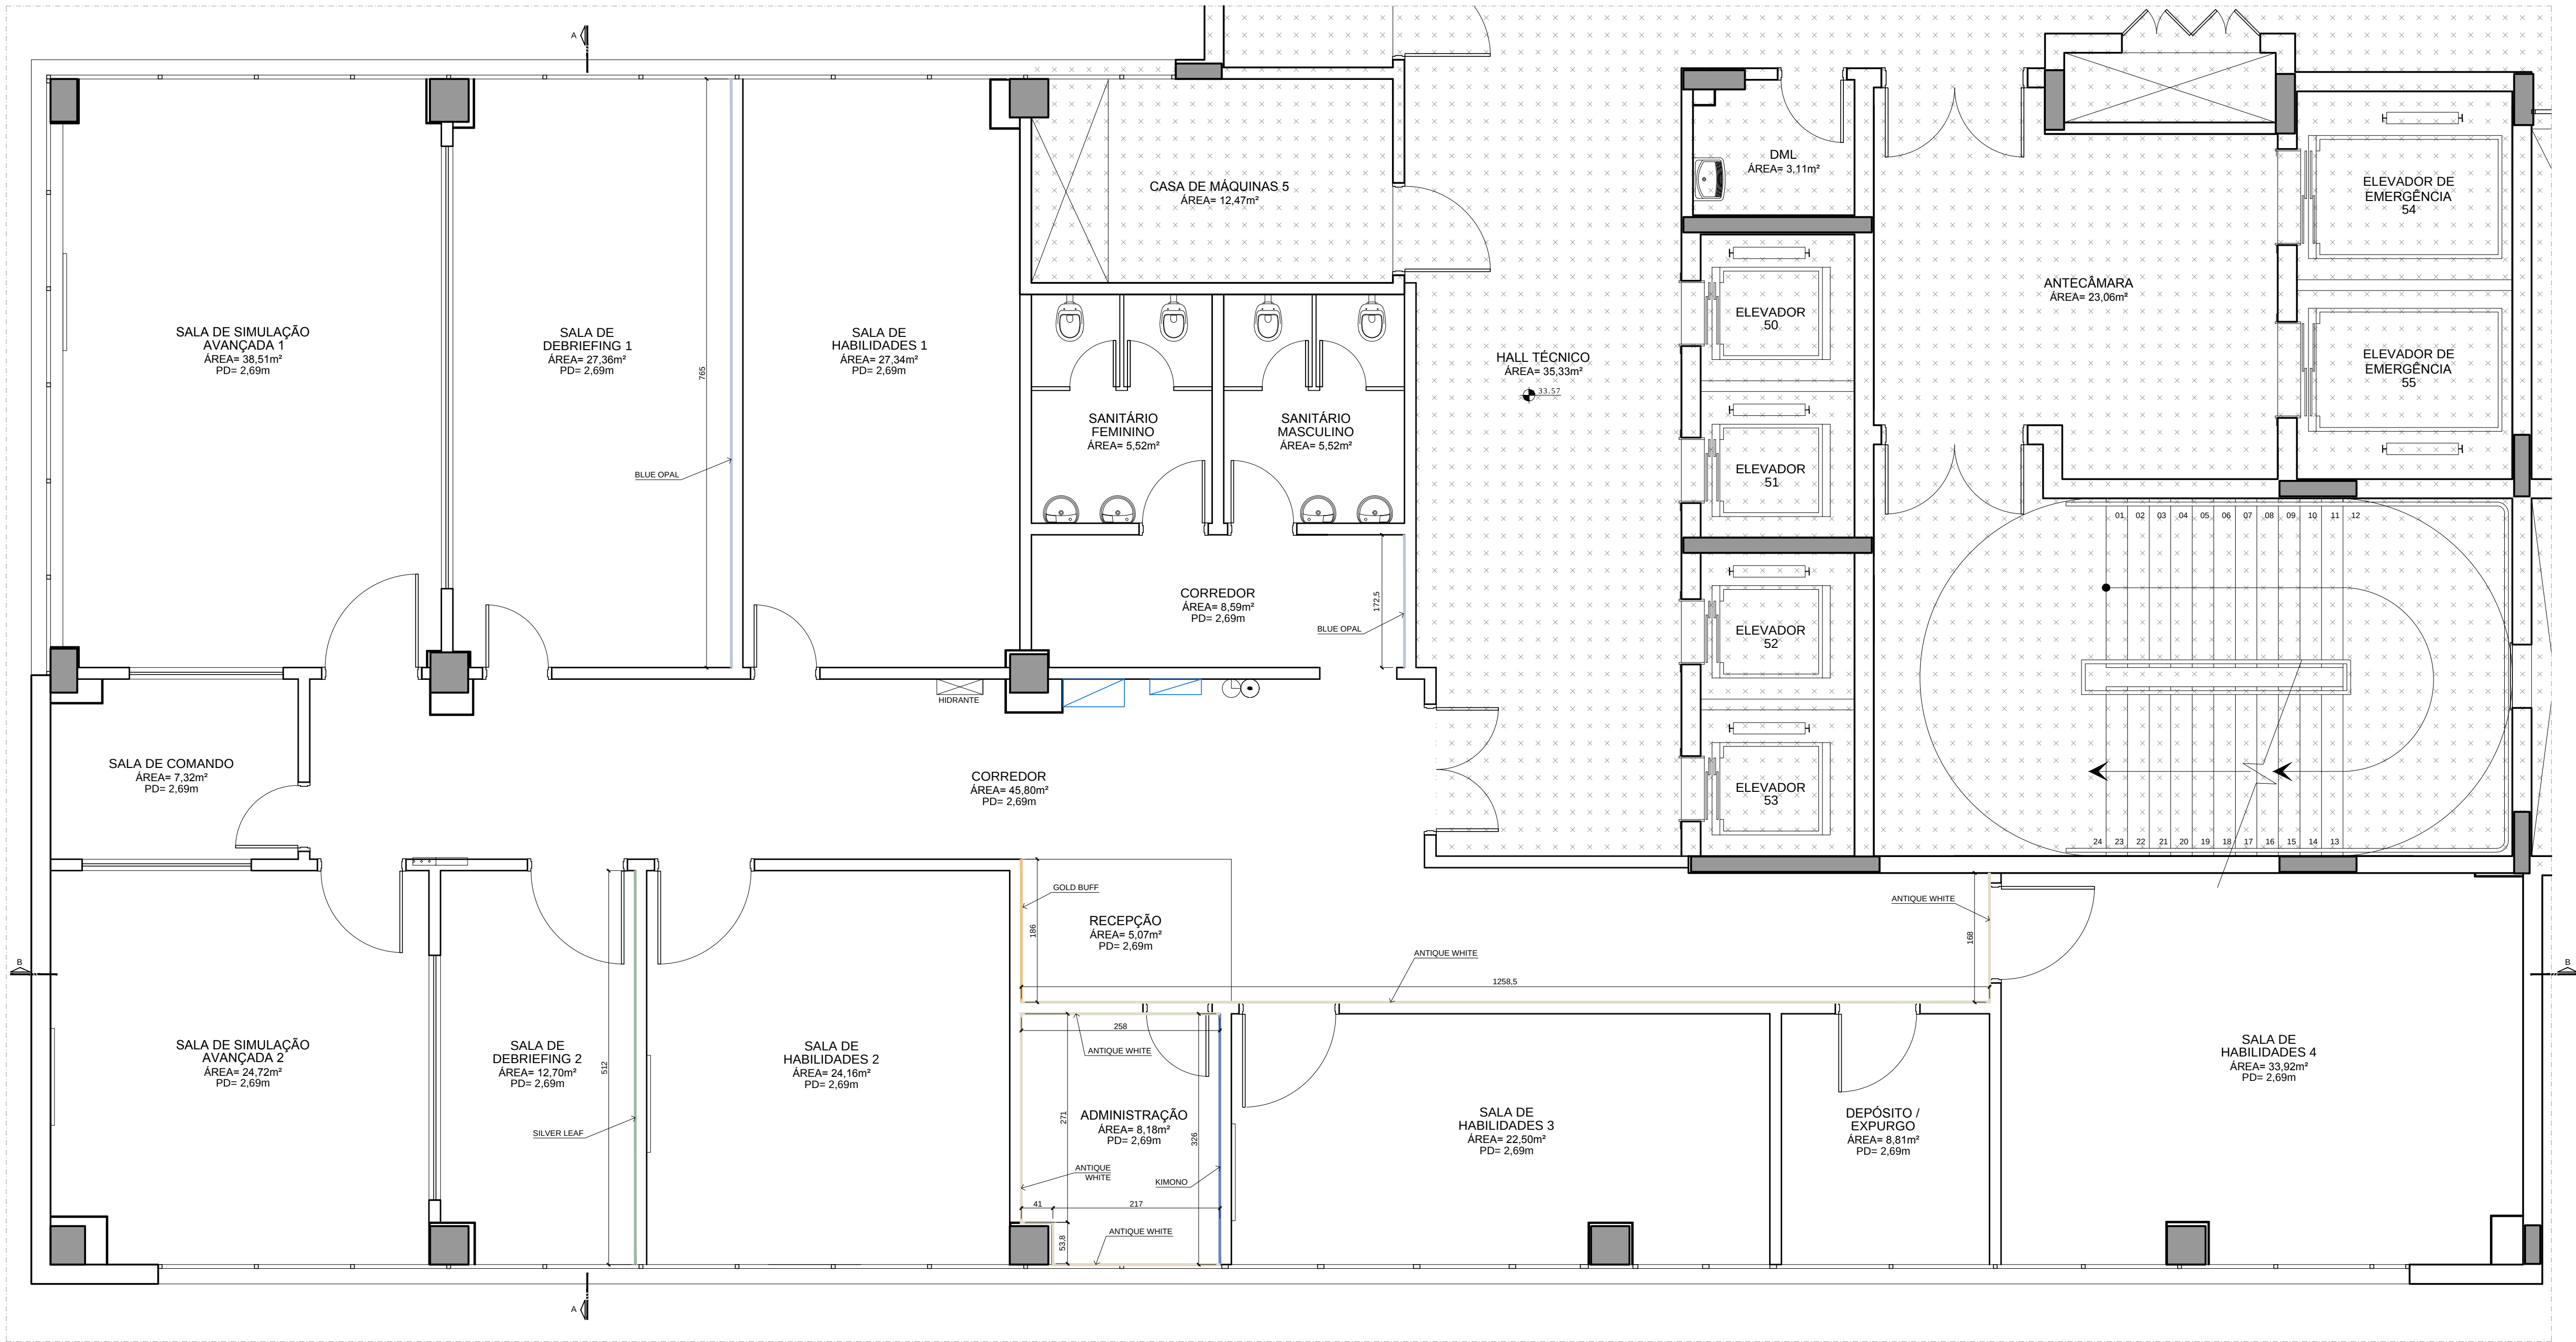


LEGENDA	
—	PINTURA COR ANTIQUE WHITE (REF. TINTAS RENNER COR PPG 1024-2)
—	PINTURA COR BLUE OPAL (REF. TINTAS RENNER COR PPG 10-17)
—	PINTURA COR GOLD BUFF (REF. TINTAS RENNER COR PPG 1208-4)
—	PINTURA COR KIMONO (REF. TINTAS RENNER COR PPG 1166-5)
—	PINTURA COR SILVER LEAF (REF. TINTAS RENNER COR PPG 1133-4)

OBSERVAÇÕES	
1. AS PAREDES DEVERÃO SER PINTADAS COM TINTA ACRÍLICA PREMIUM, ACABAMENTO ACETINADO, NAS CORES ESPECIFICADAS NA LEGENDA ACIMA.	
2. AS PAREDES QUE NÃO TIVEREM INDICAÇÃO DE COR SERÃO PINTADAS COM TINTA ACRÍLICA ACETINADA COR BRANCA.	


PLANTA BAIXA INDICATIVA DAS PINTURAS
ESCALA: 1/50

OBSERVAÇÕES:
1 - CONFERIR MEDIDAS NO LOCAL;

04				
03				
02	23/06/2021	ALTERAÇÃO DOS TAMPOS T1-01 E LC-01	RGCD SILVA	
01	02/06/2021	ALTERAÇÃO DOS VISORES V-01 E V-02	RGCD SILVA	
REVISÃO	DATA:	DESCRIÇÃO DA REVISÃO:	ELABORADO POR:	APROVADO POR:
COORDENADORIA DE ENGENHARIA E MANUTENÇÃO SERVIÇO DE ENGENHARIA PREDIAL E EDIFICAÇÕES				
LOCAL:	HCPA - BLOCO C 6º PAV.	RESPONSÁVEL:	PROF. RAISA GODOY CONTI DA SILVA	REFERÊNCIA:
PROJETO DE:	ÁREA DE SIMULAÇÃO PLANTA INDICATIVA DE PINTURAS	DESENHO:	RGCD SILVA	DATA:
				23/06/2021
				ESCALA:
				1/50
				ÁREA DE PROJETO:
				351,16m²
				PROJETO:
				AR
				0308

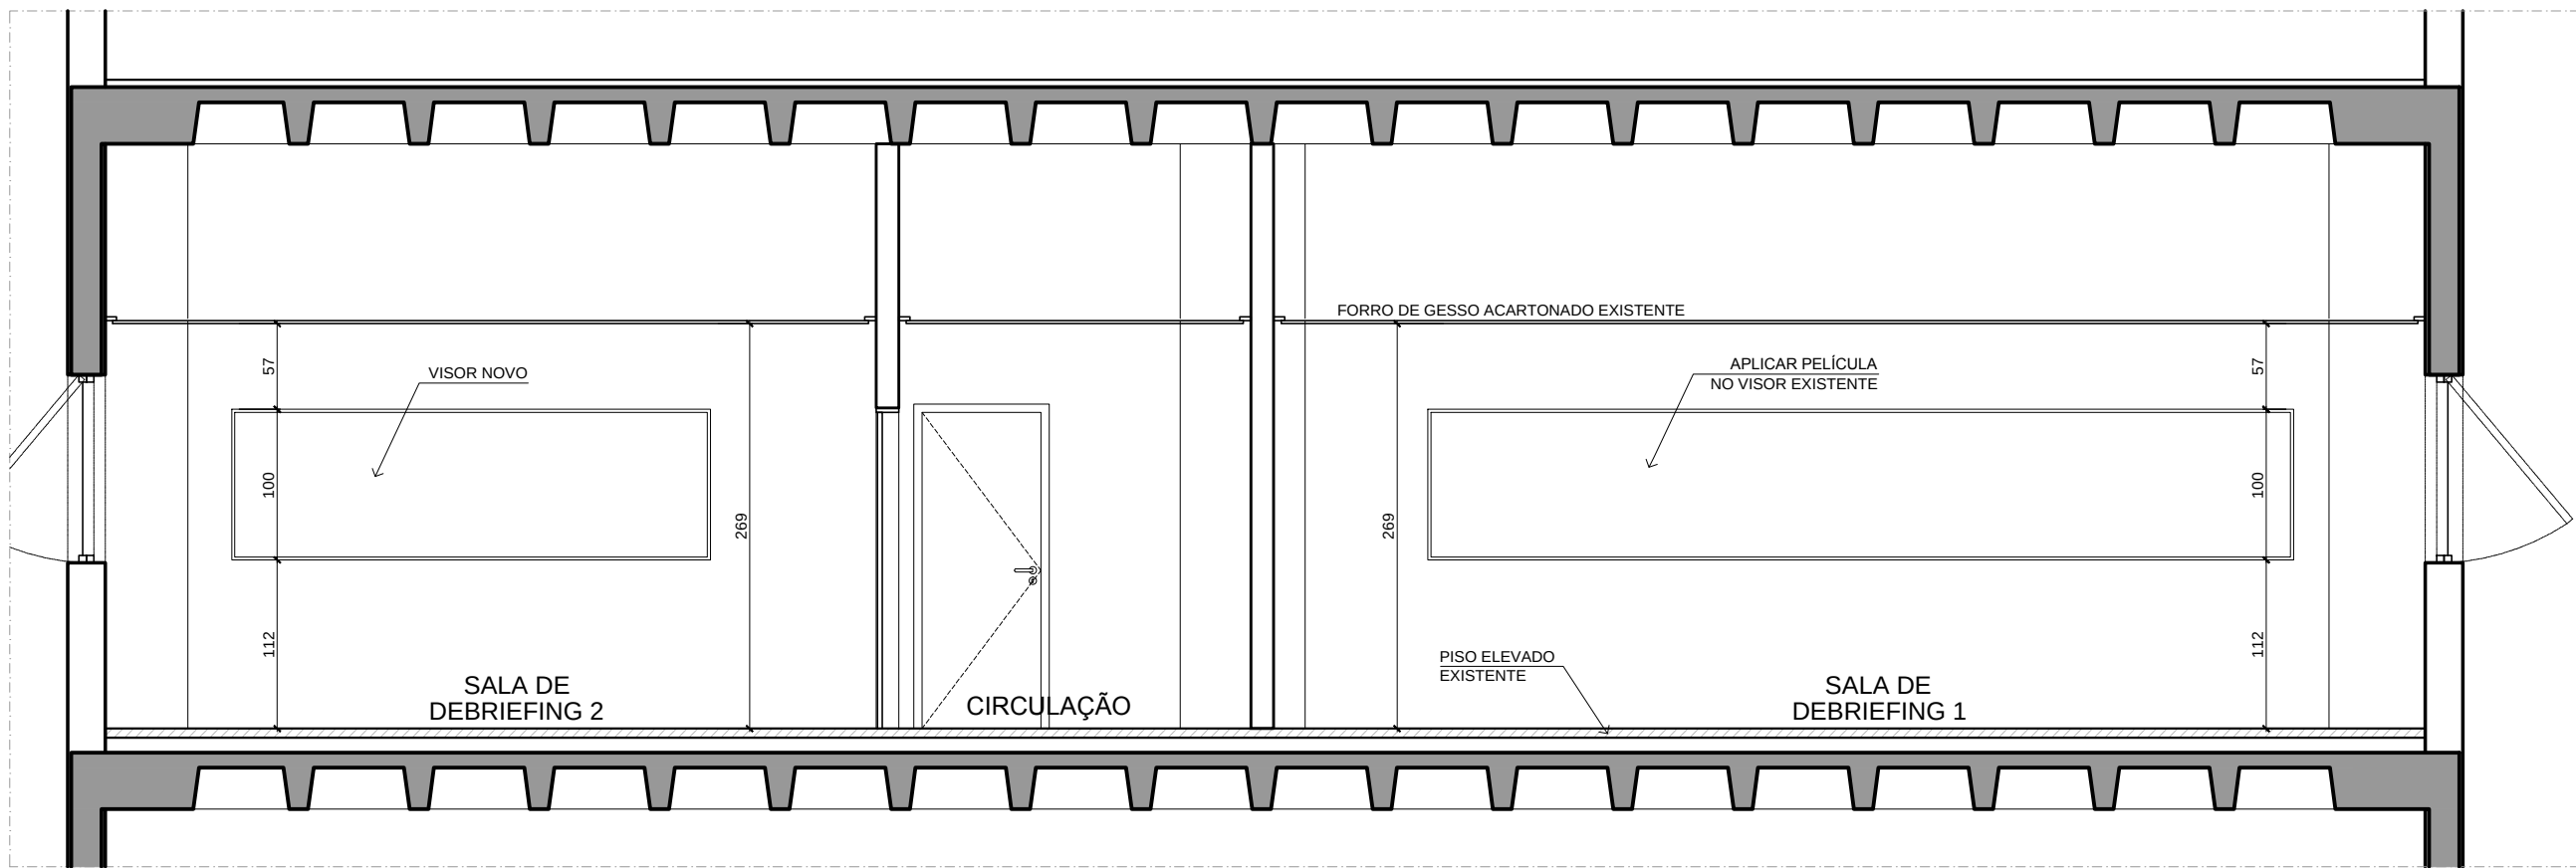

CORTE AA
ESCALA: 1/50

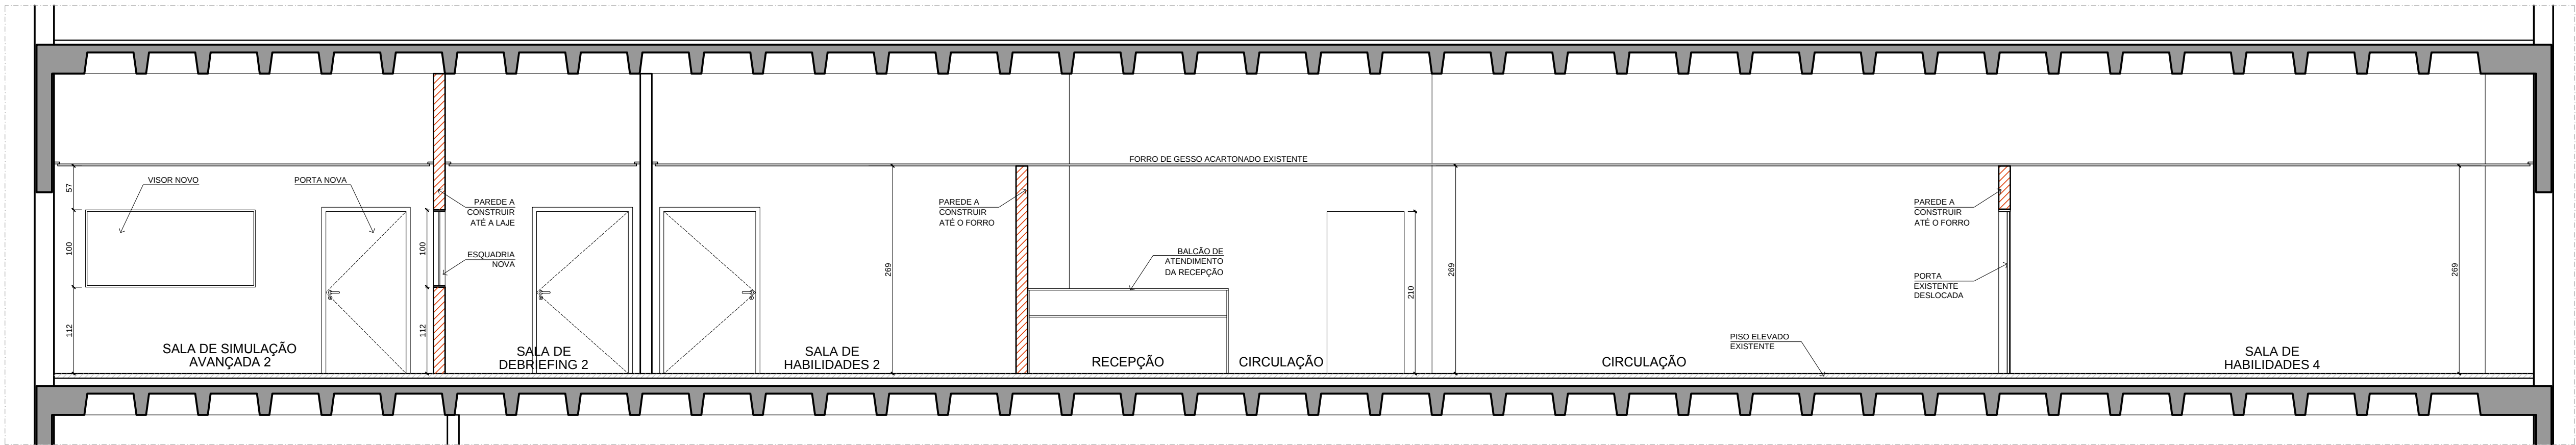

CORTE BB
ESCALA: 1/50

OBSERVAÇÕES:
1 - CONFERIR MEDIDAS NO LOCAL;

04				
03				
02	23/06/2021	ALTERAÇÃO DOS TAMPÓS TI-01 E LC-01	RGCD SILVA	
01	02/06/2021	ALTERAÇÃO DOS VISORES V-01 E V-02	RGCD SILVA	
REVISÃO:	DATA:	DESCRIÇÃO DA REVISÃO:	ELABORADO POR:	APROVADO POR:






COORDENADORIA DE ENGENHARIA E MANUTENÇÃO
SERVIÇO DE ENGENHARIA PREDIAL E EDIFICAÇÕES



LOCAL:	RESPONSÁVEL:	REFERÊNCIA:	DATA:
HCPA - BLOCO C 6º PAV.	PRIORIT: RAISA GODOY CONTI DA SILVA	RGCD SILVA	23/06/2021

ÁREA DE SIMULAÇÃO
CORTES

ÁREA DE PROJETO: 351,16m²
PRANCHA: AR 0408

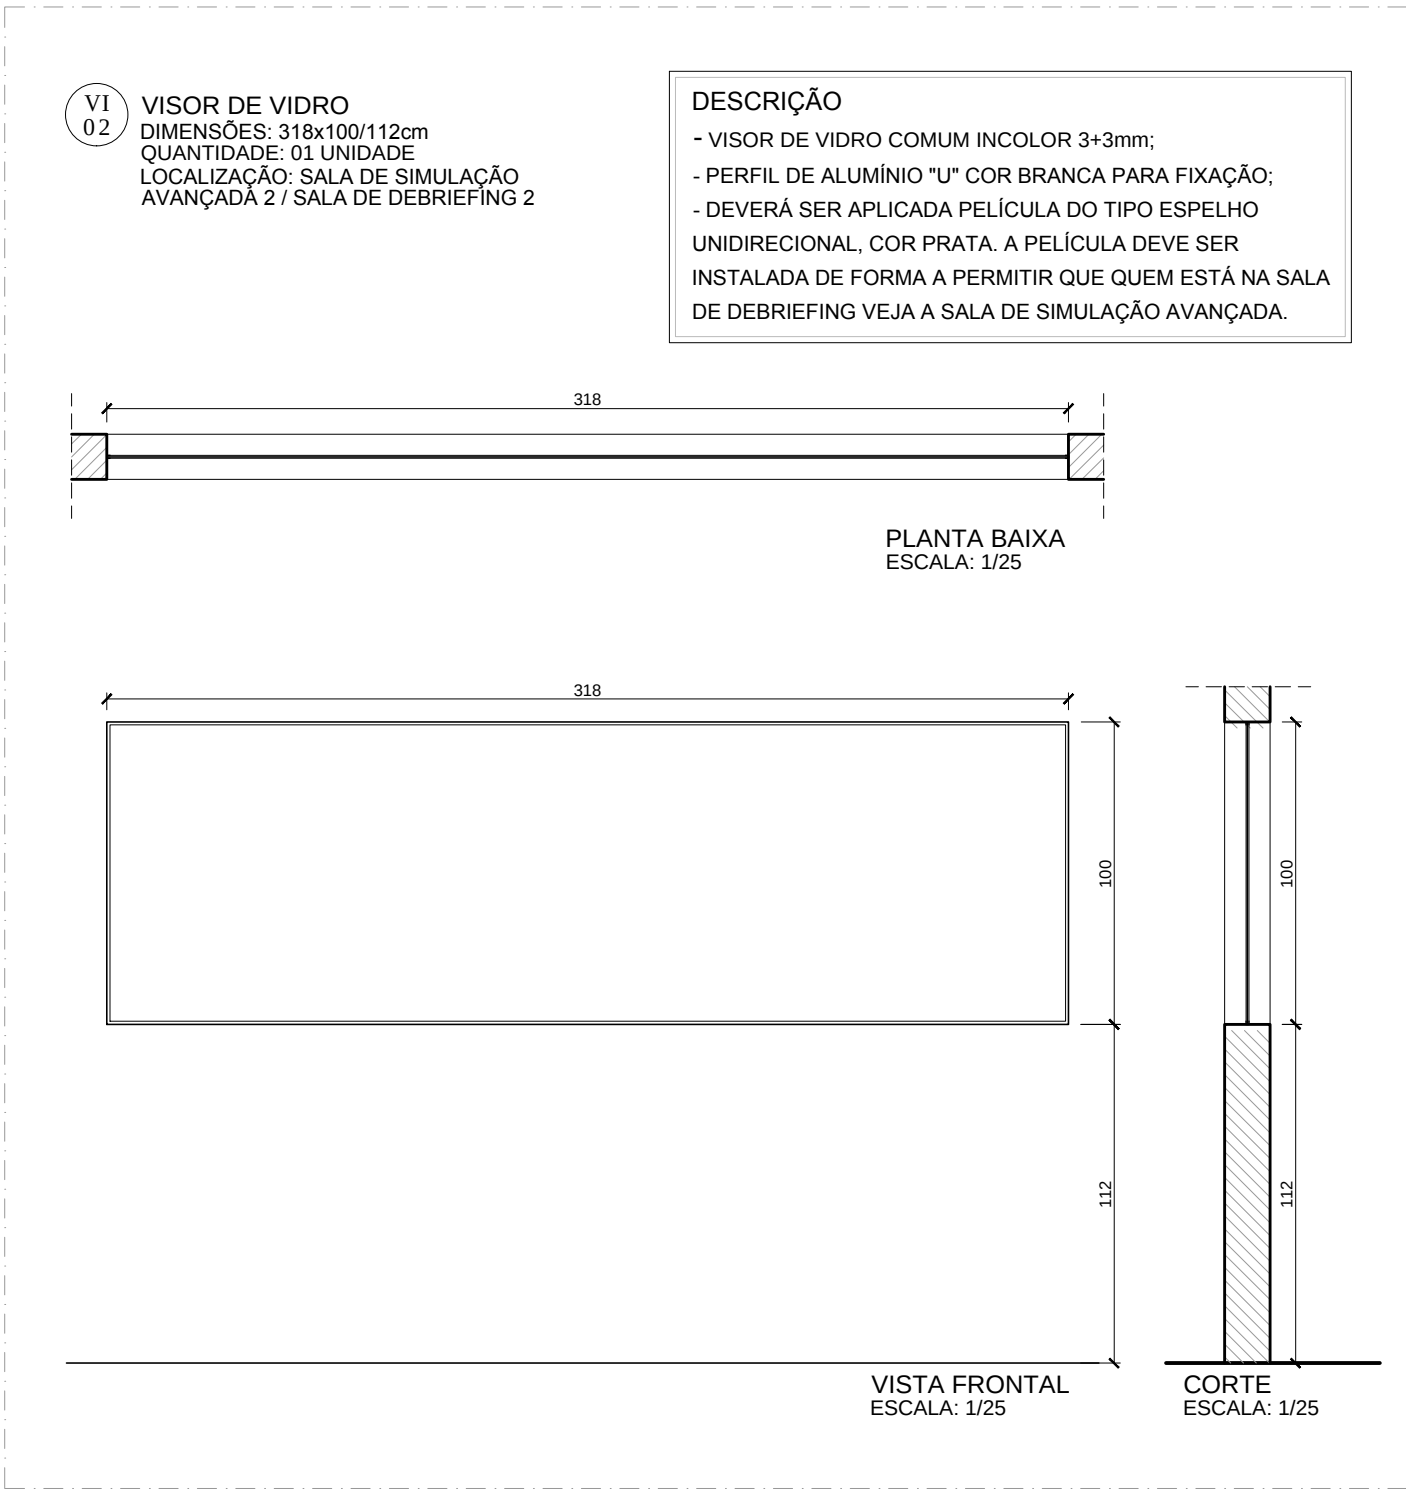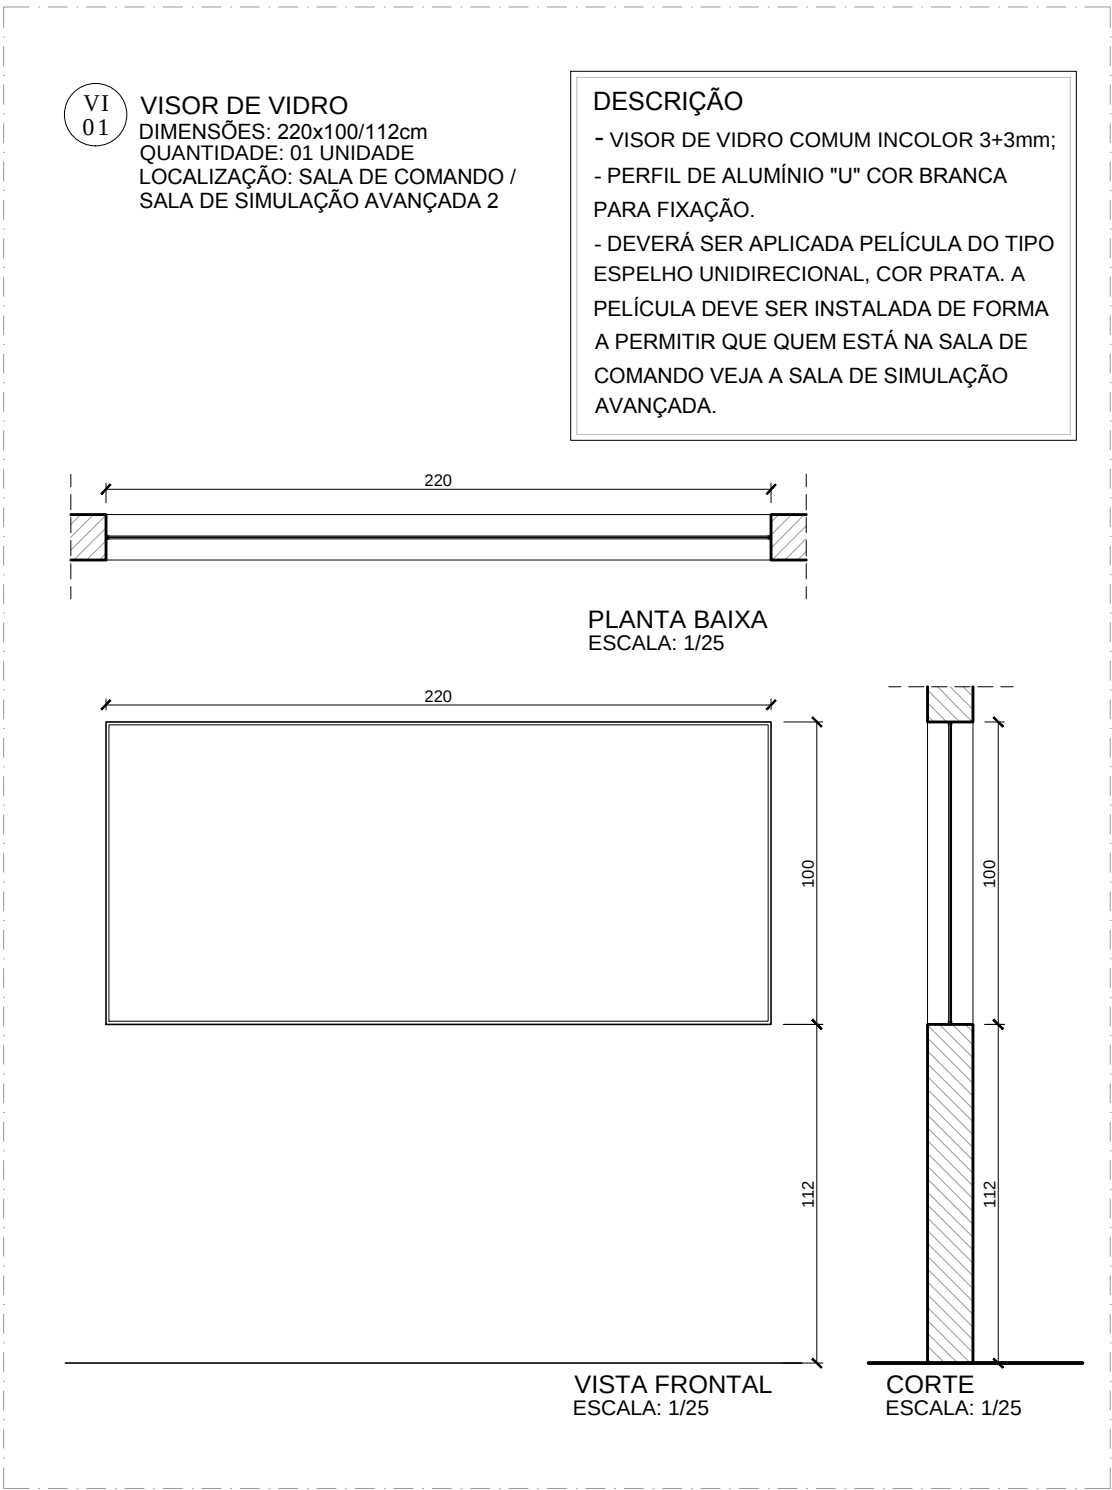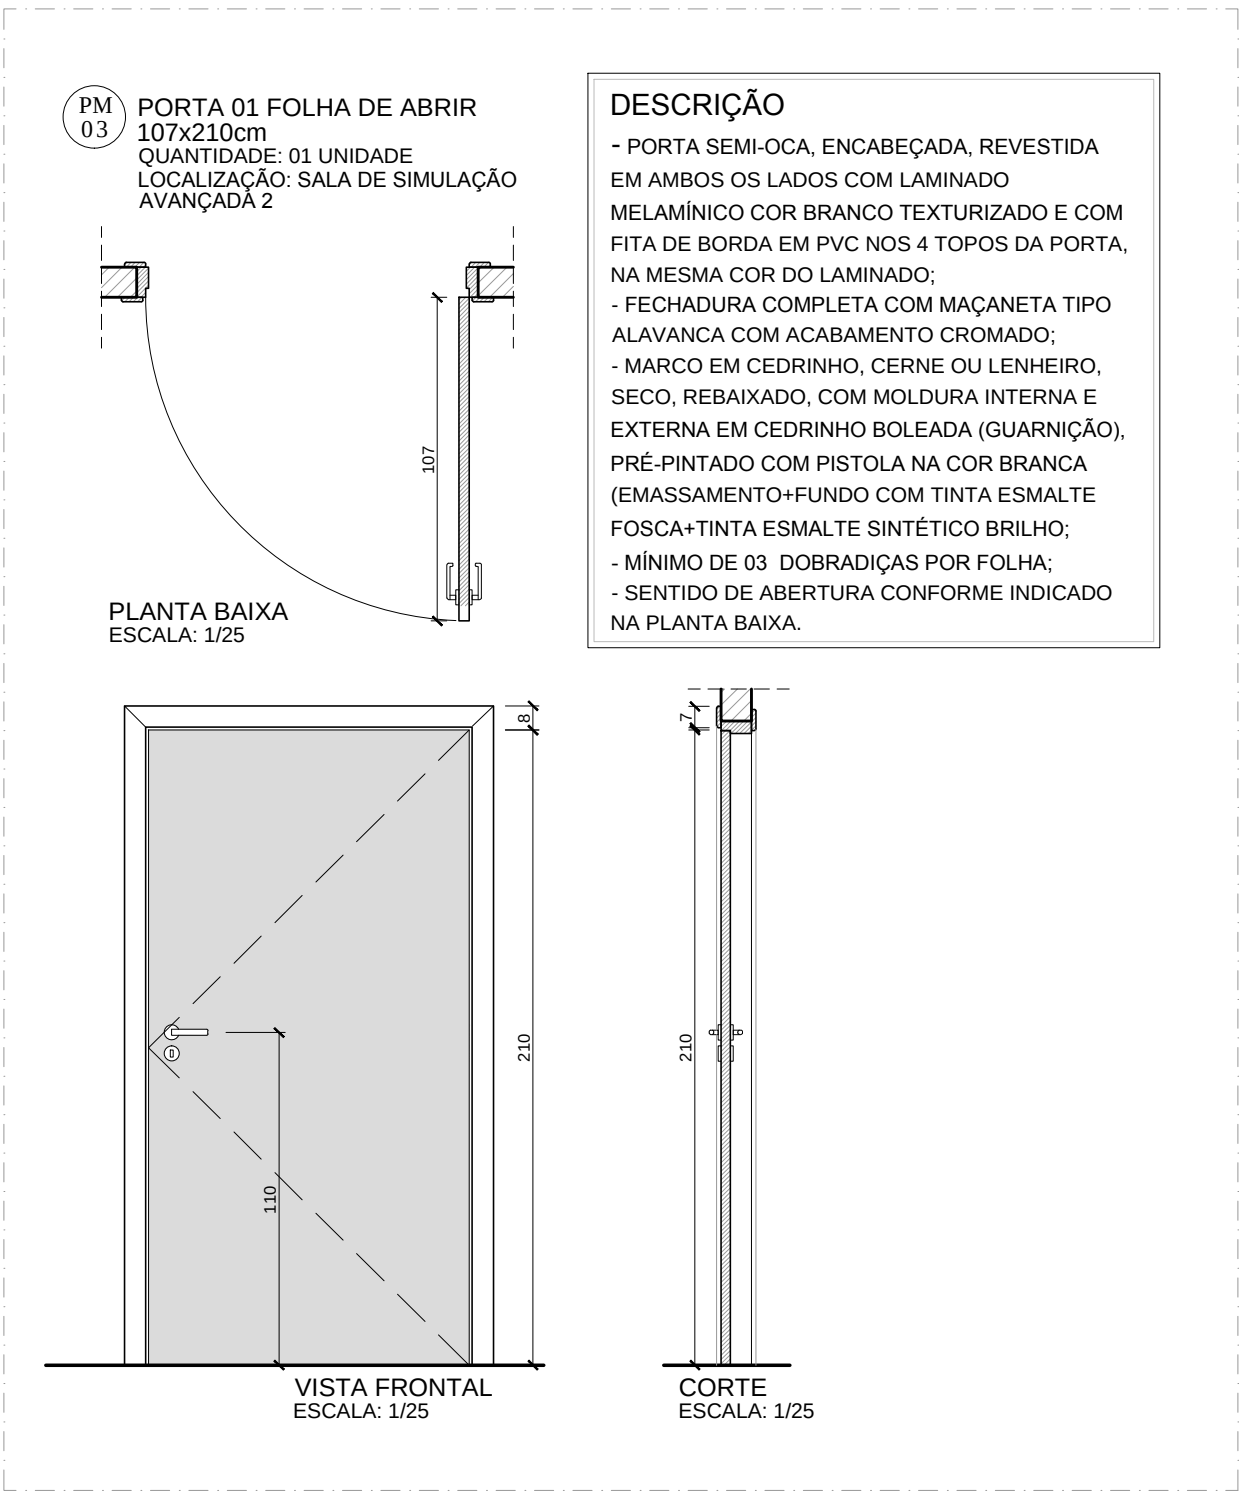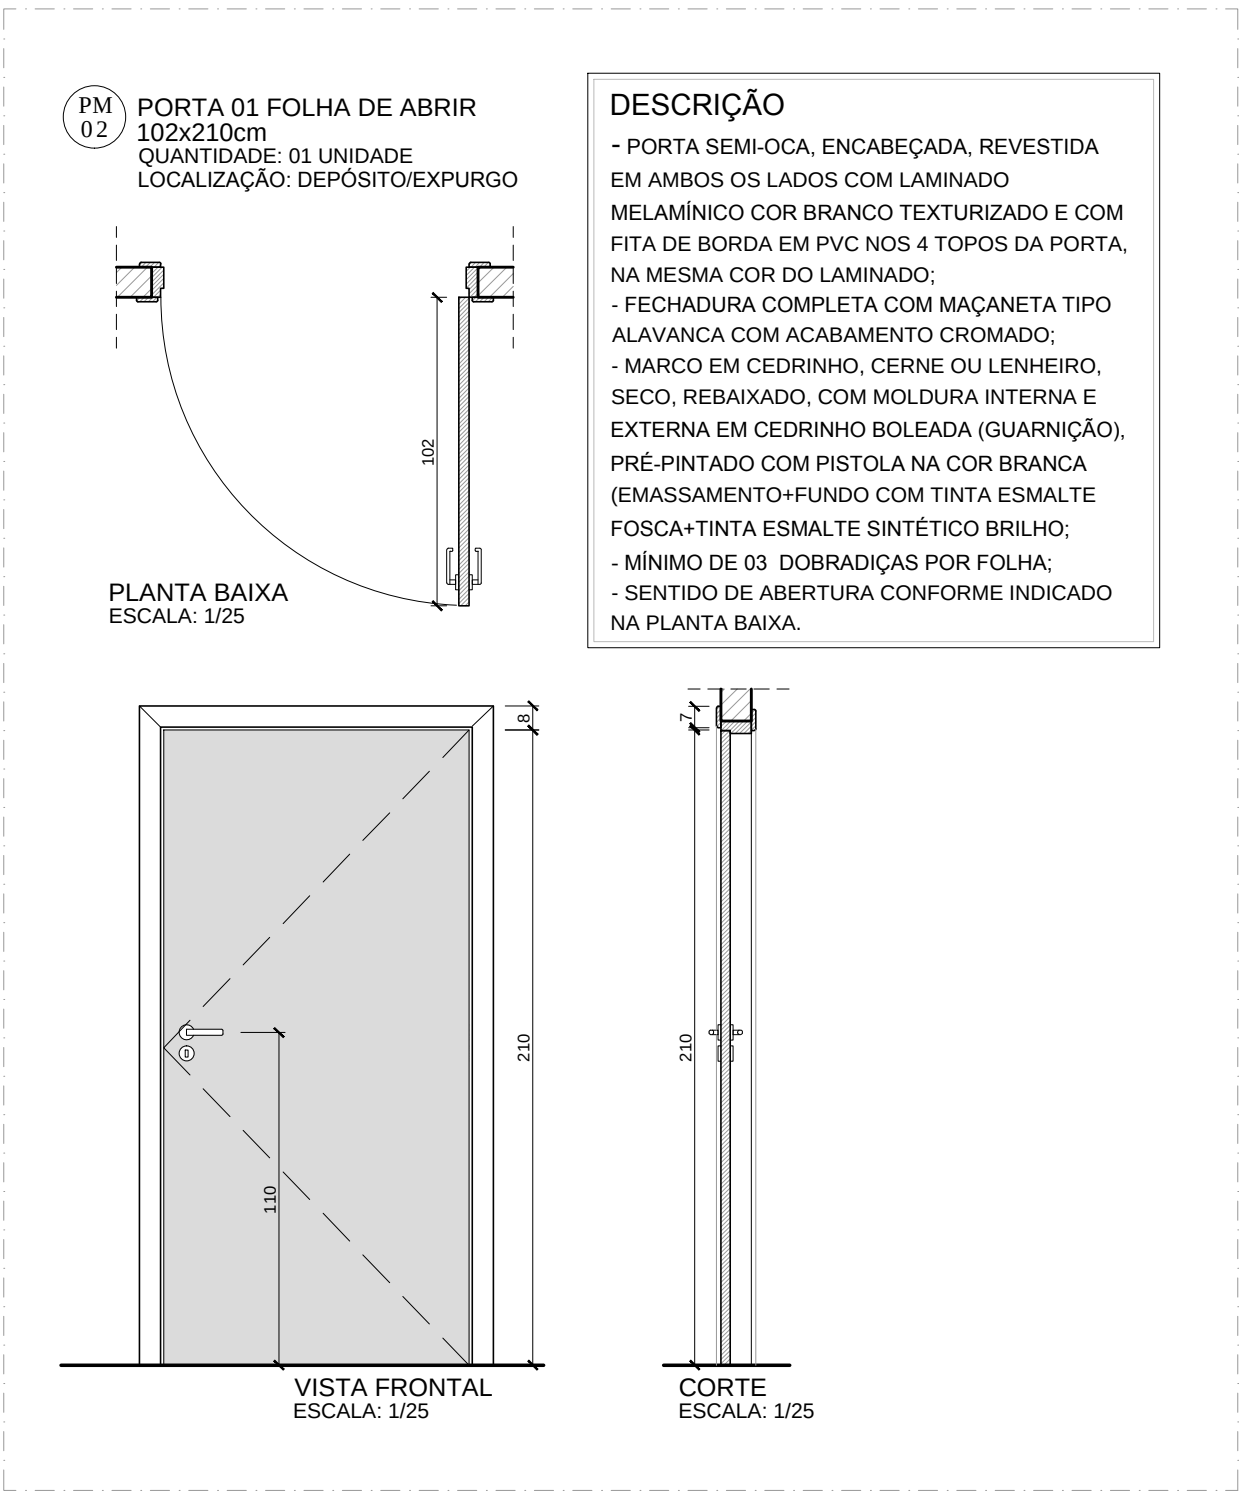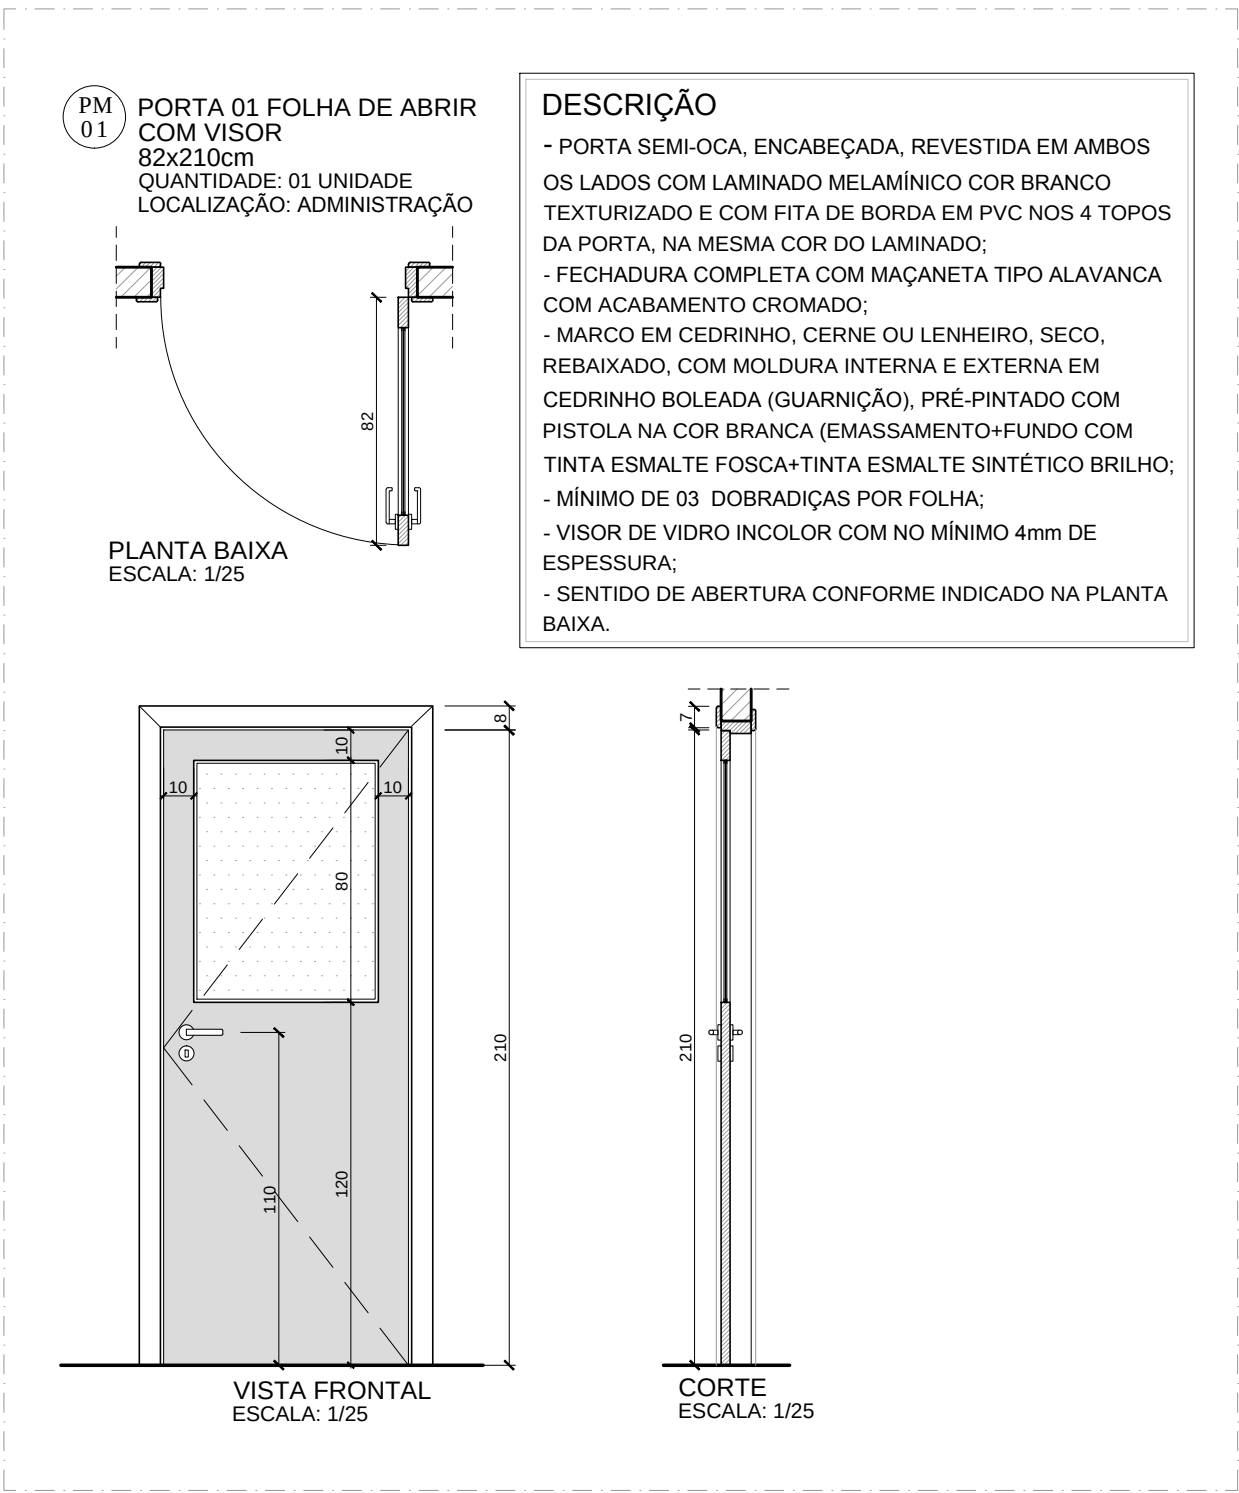



OBSERVAÇÕES:
1 - CONFERIR MEDIDAS NO LOCAL;

04					
03					
02	23/06/2021	ALTERAÇÃO DOS TAMPOS TI-01 E LC-01	RGCDASILVA		
01	02/06/2021	ALTERAÇÃO DOS VISORES V-01 E V-02	RGCDASILVA		
REVISÃO:	DATA:	DESCRIÇÃO DA REVISÃO:	ELABORADO POR:	APROVADO POR:	
COORDENADORIA DE ENGENHARIA E MANUTENÇÃO					
SERVIÇO DE ENGENHARIA PREDIAL E EDIFICAÇÕES					
LOCAL	HCPA - BLOCO C 6º PAV.	RESPONSÁVELS	REFERENCIAL	DATA	23/06/2021
PROJETO DE	PROJETO: RAISA GODOY CONTI DA SILVA	DESENHO	RGCDASILVA	ESCALA:	1/25
ÁREA DE SIMULAÇÃO				ÁREA DE PROJETO	351,16m²
DETALHAMENTO DE ESQUÁDRIAS				PRANCHAS	AR 0508

Z:\02_Seção_de_Projetos\06_PROJETOS\00_HCPA\26_BLOCO C\01_PROJETOS HCPA\6º Pavimento\Área De Simulação\HCPA-AR-PE-BLOCO C-6PAV-SIMULACAO-R02.dwg


TI
01

TAMPO EM INOX COM PIA E EXPURGO
DIMENSÕES: 150x60
QUANTIDADE: 01 UNIDADE
LOCALIZAÇÃO: DEPÓSITO/EXPURGO

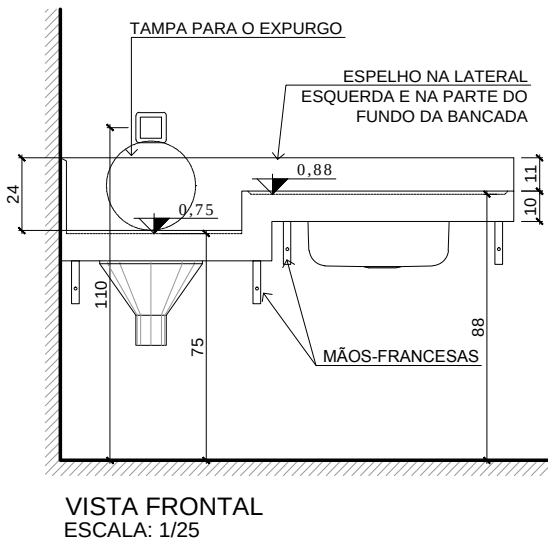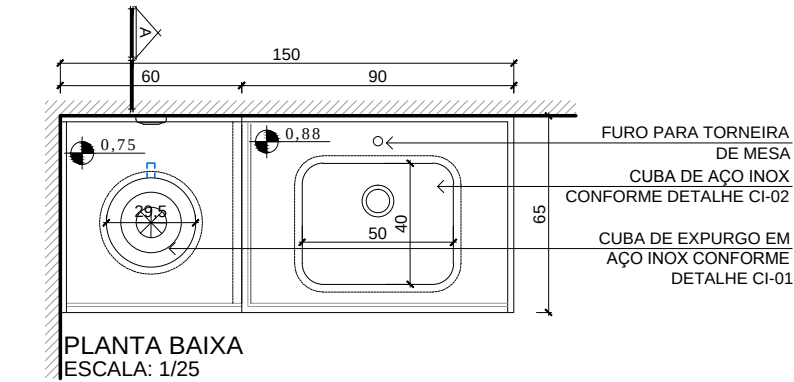


DESCRIÇÃO: Tambo de aço inoxidável AISI 304, liga 18.8, chapa de, no mínimo 1mm de espessura, acabamento polido, com reforço em aço inox AISI 304, liga 18.8, chapa de, no mínimo, 1mm de espessura. Tambo com rebaixo de área molhada, cuba de expurgo em aço inox conforme detalhe CI-01 e cuba simples de inox conforme detalhe CI-02. A estrutura de apoio do tambo deverá ser feita com mãos-francesas tipo dorvo. O tambo deverá ter espelho no lado esquerdo e fundos. Deverá ser prevista furação para torneira.

TORNEIRA: Torneira clínica de mesa com possibilidade de fechamento com o cotovelo, bica alta e móvel, com arejador, acabamento cromado, marca de referência Wog, código 6568712 ou equivalente técnico.

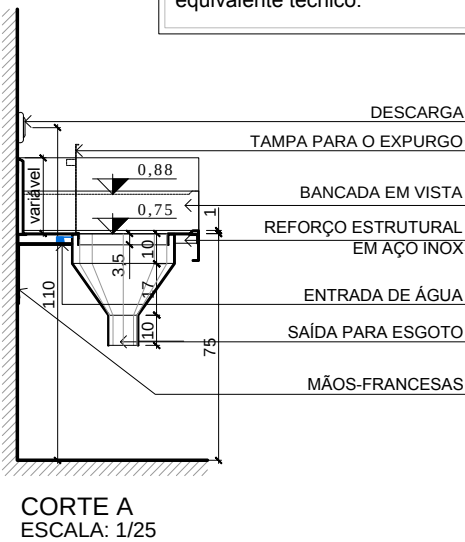

CI
01

CUBA EXPURGO REDONDA

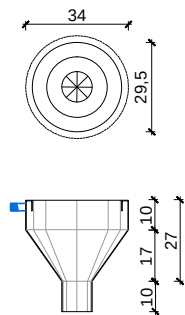


DESCRIÇÃO:

- Cuba de aço Inox AISI 304 com 1,0mm de espessura
- Fabricada no sistema monobloco (sem solda)
- Borda lisa
- Acabamento polido
- Espera para entrada de água (rosca macho BSPT 1": válvula de descarga)
- Saída para esgoto
- Dimensões: 35 (29,5) x 27cm (ØxA)

CI
02

CUBA RETANGULAR
REF.: TRAMONTINA PRIME, MAXI CUBA 50 PLUS BS

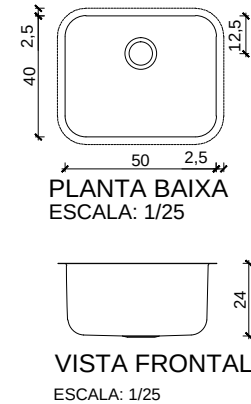

DESCRIÇÃO:




- Cuba de aço Inox AISI 304 com 1,0mm de espessura
- Fabricada no sistema monobloco (sem solda)
- Borda lisa
- Válvula Ø 4 1/2"
- Acabamento polido
- Dimensões: 50 x 40 x 21cm (LxPxA)

LC
01

LAVABO CIRÚRGICO SUSPENSO EM INOX
DIMENSÕES: 180x50
QUANTIDADE: 01 UNIDADE
LOCALIZAÇÃO: SALA DE HABILIDADES 4


DESCRIÇÃO: Bancada de aço inoxidável AISI 304, liga 18.8, chapa 1mm #20, com reforço em aço inox AISI 304, liga 18.8, chapa de, no mínimo, 1mm de espessura. Prever furação para duas de torneiras de mesa. Espelho com 11cm de altura com chanfro superior para facilitar a limpeza e saia de 4cm. A cuba deverá ter cantos arredondados e solda oculta. A estrutura de apoio se dará através das laterais que funcionam como cantoneiras de fixação embutidas na bancada.

TORNEIRAS: Misturador de mesa, marca de referência Wog, código 6456005 ou equivalente técnico.

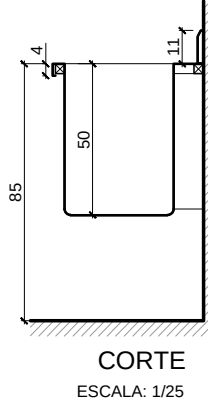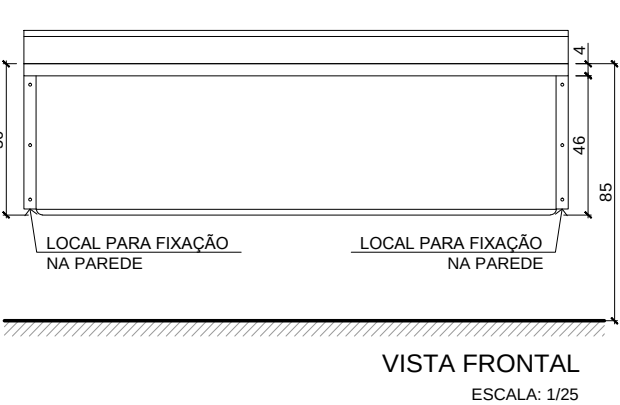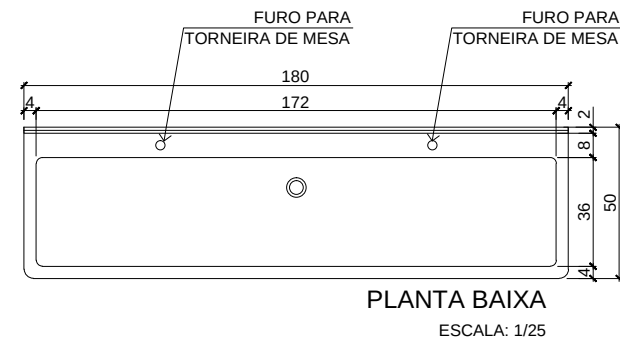

OBSERVAÇÕES:
1 - CONFERIR MEDIDAS NO LOCAL;


04				
03				
02	23/06/2021	ALTERAÇÃO DOS TAMPOS TI-01 E LC-01	RGCDASILVA	
01	02/06/2021	ALTERAÇÃO DOS VISORES V-01 E V-02	RGCDASILVA	
REVISÃO:	DATA:	DESCRIÇÃO DA REVISÃO:	ELABORADO POR:	APROVADO POR:
COORDENADORIA DE ENGENHARIA E MANUTENÇÃO SERVIÇO DE ENGENHARIA PREDIAL E EDIFICAÇÕES				
LOCAL:	HCPA - BLOCO C 6° PAV.	RESPONSÁVEIS:	REFERÊNCIA:	DATA:
PROJETO DE:	ÁREA DE SIMULAÇÃO DETALHAMENTO DOS TAMPOS	PROJETO: RAISA GODOY CONTI DA SILVA	DESENHO: RGCDASILVA	23/06/2021
			ÁREA DE PROJETO:	ESCALA:
			351,16m²	1/25
			PRANCHA:	
			AR	0608

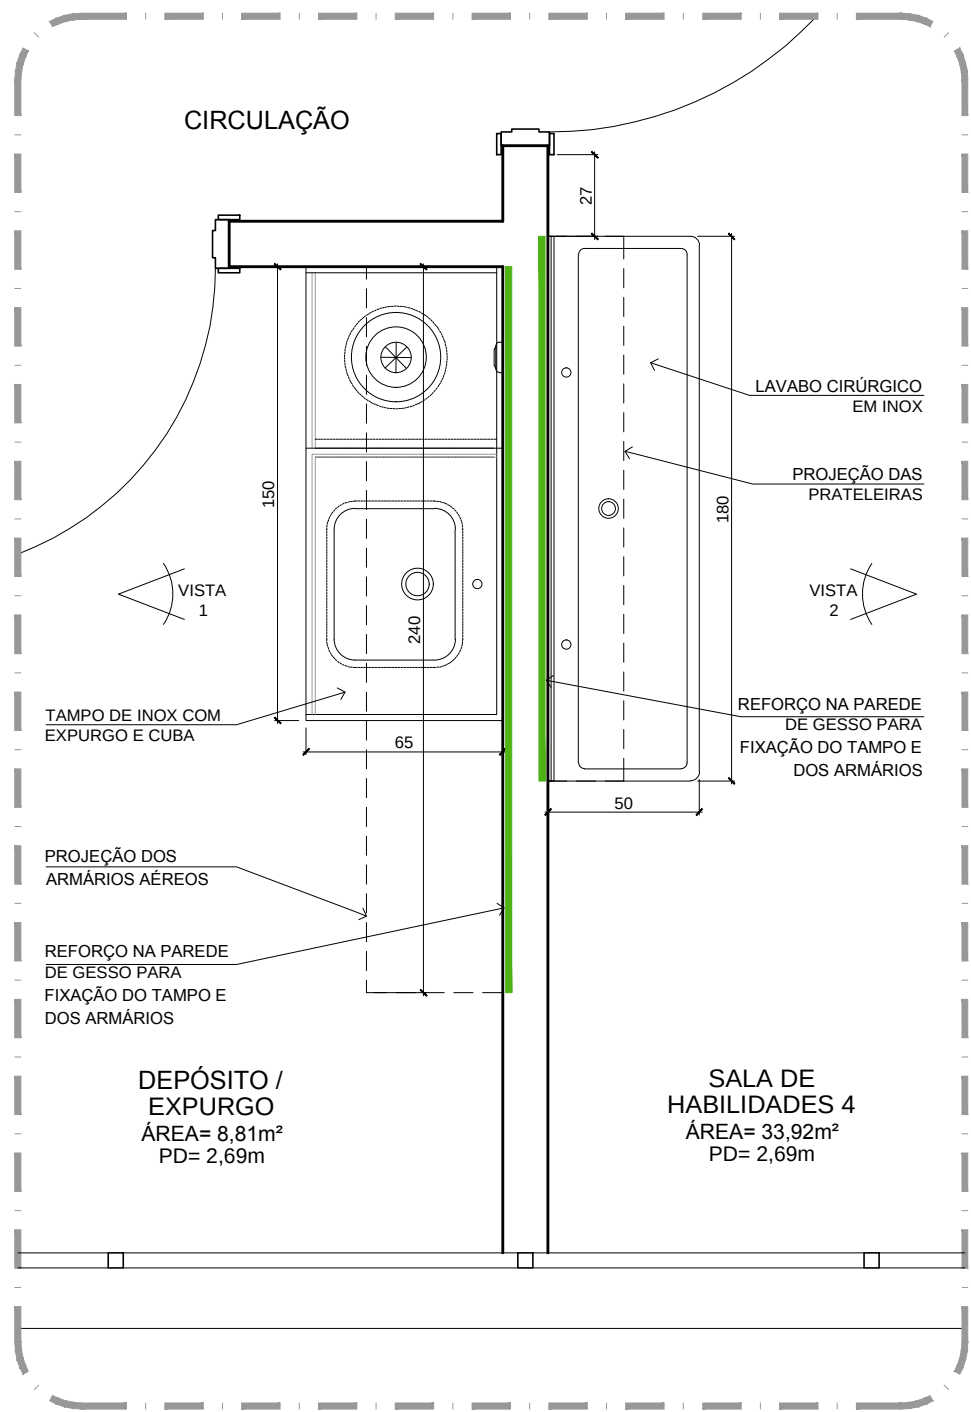


PLANTA BAIXA
ESCALA: 1/25

OBSERVAÇÕES

- PREVER REFORÇO NAS PAREDES DE GESSO PARA FIXAÇÃO DOS TAMPOS DE INOX, DAS PRATELEIRAS E DOS ARMÁRIOS AÉREOS.
- ALGUNS TRECHOS DAS PAREDES (INDICADOS NAS VISTAS) SERÃO REVESTIDOS COM AZULEJO 30x60cm, ESPESSURA 8,5mm, COR BRANCA, BORDAS RETIFICADAS, JUNTA DE ASSENTAMENTO COM 1mm DE ESPESSURA, ACABAMENTO ACETINADO, MARCA DE REFERÊNCIA PORTINARI, LINHA WHITE PLAIN MATTE OU EQUIVALENTE TÉCNICO. REJUNTE ACRÍLICO OU EPÓXI COR BRANCA.

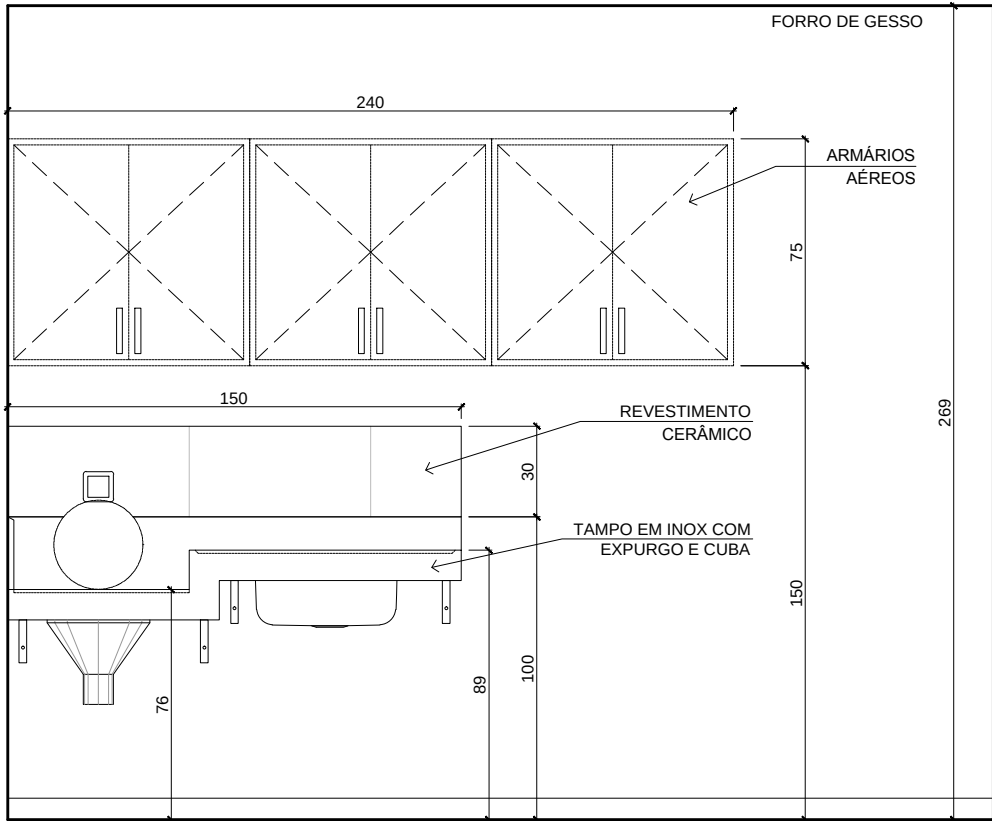

VISTA 1
DEPÓSITO/EXPURGO
ESCALA: 1/25

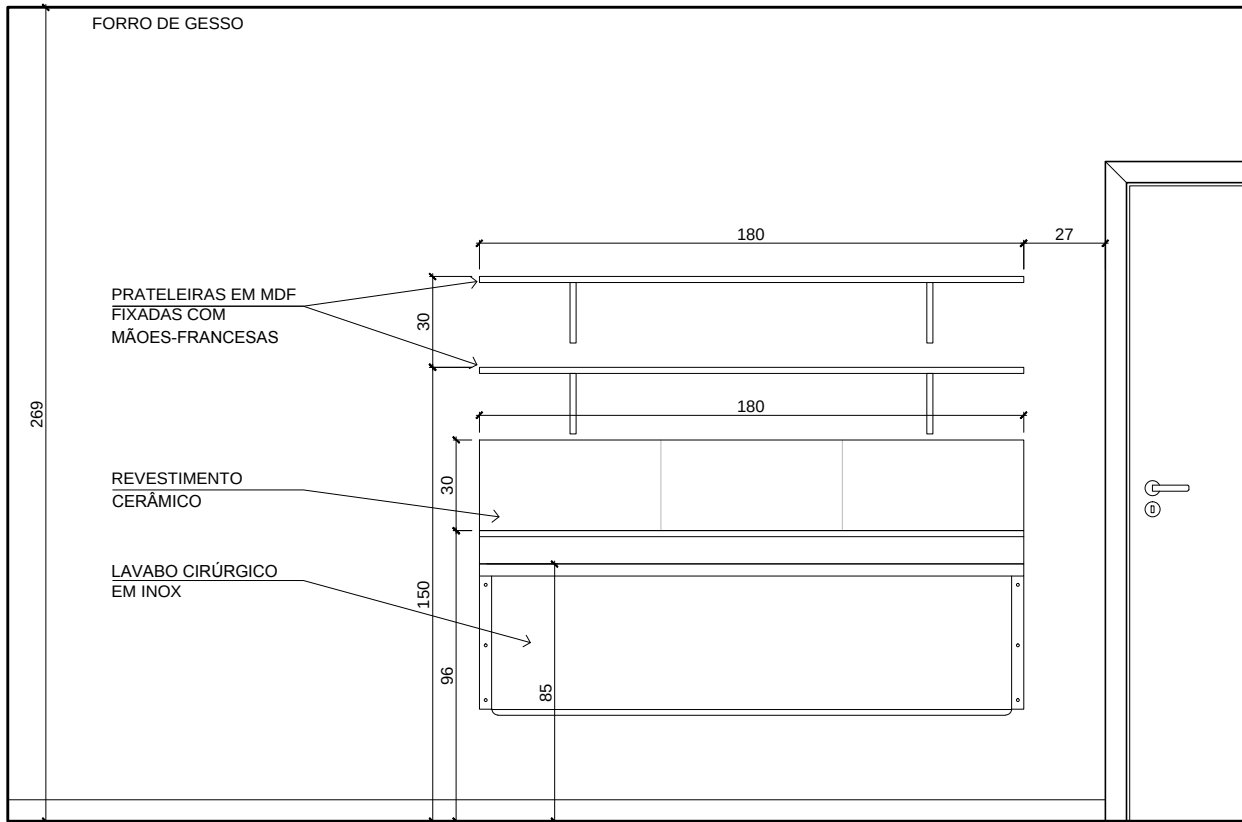

VISTA 2
SALA DE HABILIDADES 4
ESCALA: 1/25

OBSERVAÇÕES:
1 - CONFERIR MEDIDAS NO LOCAL;

04				
03				
02	23/06/2021	ALTERAÇÃO DOS TAMPOS TI-01 E LC-01	RGCDASILVA	
01	02/06/2021	ALTERAÇÃO DOS VISORES V-01 E V-02	RGCDASILVA	
REVISÃO:	DATA:	DESCRIÇÃO DA REVISÃO:	ELABORADO POR:	APROVADO POR:

COORDENADORIA DE ENGENHARIA E MANUTENÇÃO SERVIÇO DE ENGENHARIA PREDIAL E EDIFICAÇÕES



LOCAL:	HCPA - BLOCO C 6° PAV.	RESPONSÁVEIS:	PROJETO: RAISA GODOY CONTI DA SILVA	REFERÊNCIA:	RGCDASILVA	DATA:	23/06/2021
PROJETO DE:						ESCALA:	1/25

ÁREA DE SIMULAÇÃO
DETALHAMENTO DAS ÁREAS MOLHADAS

ÁREA DE PROJETO: 351,16m²
PRANCHA: AR 0708



PERSPECTIVA
VISTA SUPERIOR




PERSPECTIVA
RECEPÇÃO



PERSPECTIVA
SALA DE DEBRIEFING 2



PERSPECTIVA
SALA DE DEBRIEFING 1

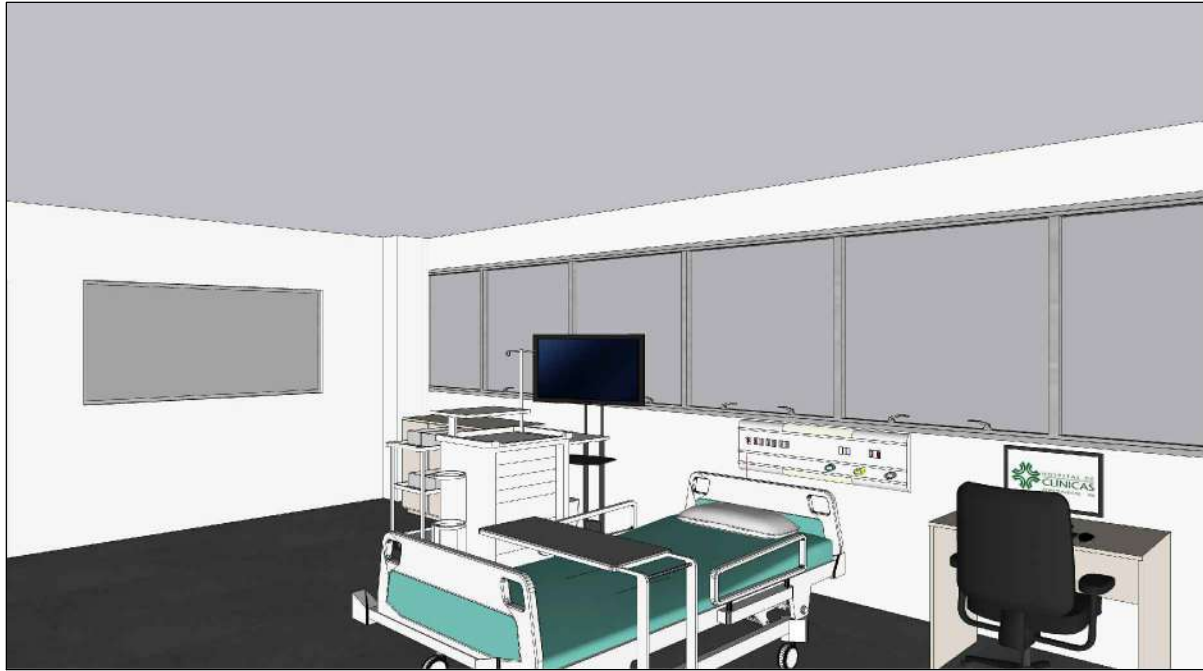

PERSPECTIVA
SALA DE SIMULAÇÃO AVANÇADA 1



PERSPECTIVA
SALA DE HABILIDADES 4



PERSPECTIVA
EXPURGO / DEPÓSITO

OBSERVAÇÕES:
1 - CONFERIR MEDIDAS NO LOCAL;

04				
03				
02	23/06/2021	ALTERAÇÃO DOS TAMPOS TI-01 E LC-01	RGCDASILVA	
01	02/06/2021	ALTERAÇÃO DOS VISORES V-01 E V-02	RGCDASILVA	
REVISÃO:	DATA:	DESCRIÇÃO DA REVISÃO:	ELABORADO POR:	APROVADO POR:
COORDENADORIA DE ENGENHARIA E MANUTENÇÃO SERVIÇO DE ENGENHARIA PREDIAL E EDIFICAÇÕES				
LOCAL:	HCPA - BLOCO C 6º PAV.	RESPONSÁVEL:	REFERÊNCIA:	DATA: 23/06/2021
PROJETO DE:	ÁREA DE SIMULAÇÃO PERSPECTIVAS	PROJETO: RAISA GODOY CONTI DA SILVA	DESENHO: RGCDASILVA	ESCALA: S/ ESCALA
				ÁREA DE PROJETO: 351,16m²
				PRANCHA: AR 0808