


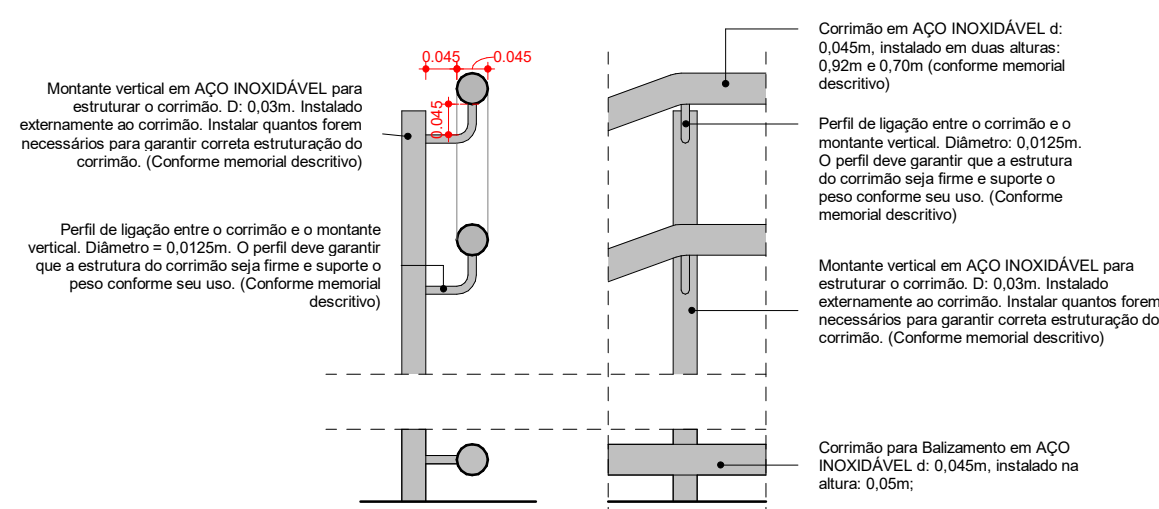

1 : 10



1 · 50




1 : 50

Vista Rampa


Rampa Explodida

B		04.06.2021				Correções na rampa (inclusão do plano, do piso sinalizado e de guias de batimento)	
A		28.04.2021		Revisão do Projeto Executivo e Compatibilização de recursos estrutural								Gustavo F. Cemin		ELABORADO POR	
A		REVISÃO		DATA		RESERVA								Gustavo F. Cemin		ELABORADO POR		APROVADO POR	
CÓDIGO DE RESERVA (05)		EP-PROJETO BIMINER		PR-PROJETO BARRIO		PR-PROJETO EXECUTIVO		VISA-PROJETO APROVAÇÃO VISA RECALCULADA		PR-PROJETO PARA APROVAÇÃO NA PRESETERIA	
 Rua Das Ybas, 1246, Porto Alegre Fone: 51 3311-1213 E-mail: hcpa@hcpa.org.br www.hospital-clinicas.org.br COORDENAÇÃO DE ENGENHARIA E MANUTENÇÃO SERVIÇO DE ENGENHARIA PREDIAL E EDIFICAÇÕES SECRETAR: Gustavo F. Cemin DATA: 04.06.21 LOCAL: 06 <tr><td colspan="2"></td><td colspan="2">LOCAL(ES) ENDEREÇO</td><td colspan="2">HCRA - CIDI</td><td colspan="2">DEPENDENTE (DEIXE O NÚMERO ZERO)</td><td colspan="2"></td><td colspan="2"></td><td colspan="2">SECRETAR</td><td colspan="2">Gustavo F. Cemin</td><td colspan="2"></td></tr> <tr><td colspan="2"></td><td colspan="2"></td><td colspan="2">2º Pavimento - Biobanco</td><td colspan="2">NÚMERO DO CONTRATO</td><td colspan="2"></td><td colspan="2"></td><td colspan="2">DATA</td><td colspan="2">04.06.21</td><td colspan="2"></td></tr> <tr><td colspan="2"></td><td colspan="2">RESPONSÁVELS</td><td colspan="2"></td><td colspan="2"></td><td colspan="2"></td><td colspan="2"></td><td colspan="2">LOCAL</td><td colspan="2">06</td><td colspan="2"></td></tr> <tr><td colspan="2"></td><td colspan="2">PROPRIETÁRIO</td><td colspan="2">Fundação Médica do Rio Grande do Sul</td><td colspan="2"></td><td colspan="2"></td><td colspan="2"></td><td colspan="2">CÓDIGO</td><td colspan="2">F</td><td colspan="2"></td></tr> <tr><td colspan="2"></td><td colspan="2">PROJETO</td><td colspan="2">Paulo C. N. Cassiano</td><td colspan="2">Arquiteto</td><td colspan="2">CAU-BR: AZ058-9</td><td colspan="2"></td><td colspan="2">CÓDIGO</td><td colspan="2">F</td><td colspan="2"></td></tr> <tr><td colspan="2"></td><td colspan="2">TÍTULO DO PROJETO</td><td colspan="2"></td><td colspan="2"></td><td colspan="2"></td><td colspan="2"></td><td colspan="2">PRINCIPAL</td><td colspan="2">AR</td><td colspan="2"></td></tr> <tr><td colspan="2"></td><td colspan="2"></td><td colspan="2"></td><td colspan="2"></td><td colspan="2"></td><td colspan="2"></td><td colspan="2">PRINCIPAL</td><td colspan="2">06</td><td colspan="2"></td></tr> <tr><td colspan="2"></td><td colspan="2"></td><td colspan="2"></td><td colspan="2"></td><td colspan="2"></</td></tr>																				LOCAL(ES) ENDEREÇO		HCRA - CIDI		DEPENDENTE (DEIXE O NÚMERO ZERO)						SECRETAR		Gustavo F. Cemin								2º Pavimento - Biobanco		NÚMERO DO CONTRATO						DATA		04.06.21						RESPONSÁVELS										LOCAL		06						PROPRIETÁRIO		Fundação Médica do Rio Grande do Sul								CÓDIGO		F						PROJETO		Paulo C. N. Cassiano		Arquiteto		CAU-BR: AZ058-9				CÓDIGO		F						TÍTULO DO PROJETO										PRINCIPAL		AR																PRINCIPAL		06																PRINCIPAL		06																</	
		LOCAL(ES) ENDEREÇO		HCRA - CIDI		DEPENDENTE (DEIXE O NÚMERO ZERO)						SECRETAR		Gustavo F. Cemin	
				2º Pavimento - Biobanco		NÚMERO DO CONTRATO						DATA		04.06.21	
		RESPONSÁVELS										LOCAL		06	
		PROPRIETÁRIO		Fundação Médica do Rio Grande do Sul								CÓDIGO		F	
		PROJETO		Paulo C. N. Cassiano		Arquiteto		CAU-BR: AZ058-9				CÓDIGO		F	
		TÍTULO DO PROJETO										PRINCIPAL		AR	
												PRINCIPAL		06	
												PRINCIPAL		06	
								</	

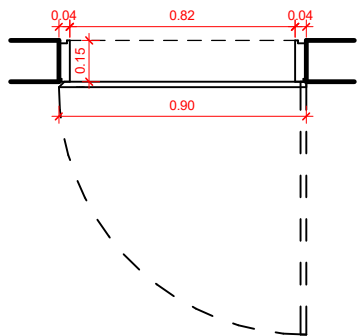


Planta Baixa

1 : 25

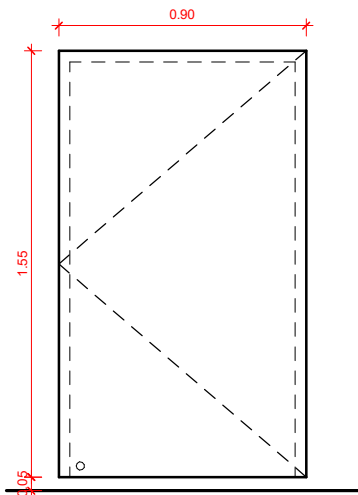

Vista Frontal


1 : 25

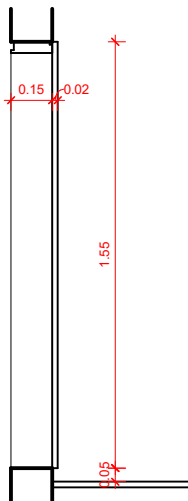

Corte A


1 : 25

A	26.04.2021	Revisão do Projeto Executivo e Compatibilização do reforço estrutural		Gustavo F. Cemin	
REVISÃO	DATA	DESCRIÇÃO		ELABORADO POR	APROVADO POR
CÓDIGO DE EMISSÃO (CE): EP=ESTUDO PRELIMINAR PB=PROJETO BÁSICO PE=PROJETO EXECUTIVO VISA=PROJETO APROVAÇÃO VIGILÂNCIA SANITÁRIA PREF=PROJETO PARA APROVAÇÃO NA PREFEITURA					
CASSIANOARQUITETOS Rua Gen. João Telles, 542/901, Porto Alegre/RS Fone: (51) 3311-2133 cassiano.arq@terra.com.br www.cassiano.arq.br  HOSPITAL DE CLÍNICAS PORTO ALEGRE RS	COORDENAÇÃO DE ENGENHARIA E MANUTENÇÃO SERVIÇO DE ENGENHARIA PREDIAL E EDIFICAÇÕES				
	LOCAL/ENDEREÇO: HCPA - CIDI 2º Pavimento - Biobanco		EXPEDIENTE ÚNICO OU NÚMERO SEI: NÚMERO DO CONTRATO:		DESENHO: Gustavo F. Cemin
	RESPONSÁVEIS: PROPRIETÁRIO: Fundação Médica do Rio Grande do Sul PROJETO: Paulo C. N. Cassiano Arquiteto CAU-BR: A2265-9			DATA: 26.04.2021	
				ESCALA: 1:25	
				CE: PE	
TÍTULO DO PROJETO: Biobanco Porta de Shaft - Folha Simples				PRANCHA: AR 10 /33	

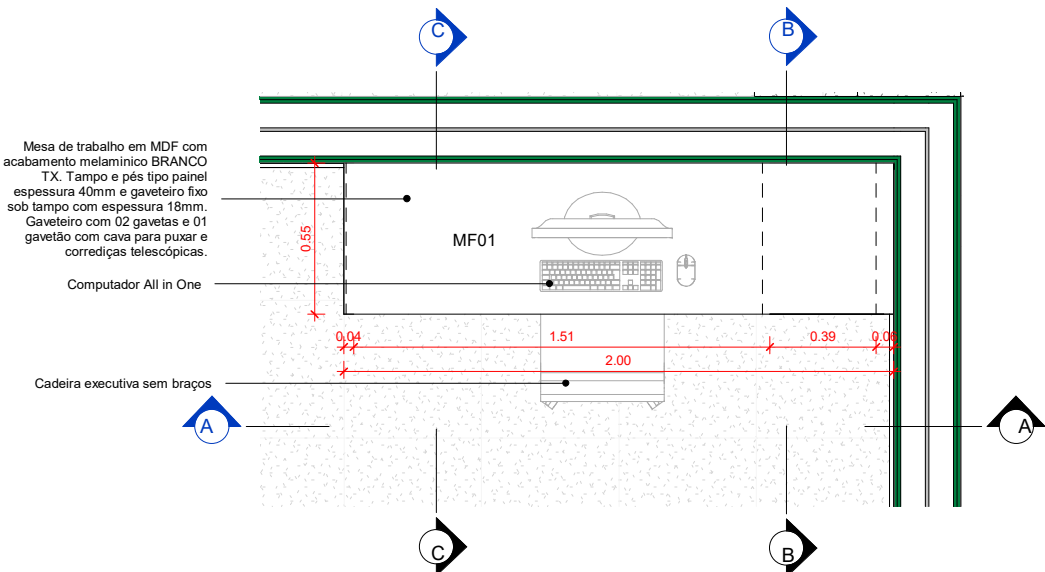


Planta Baixa

1 : 25

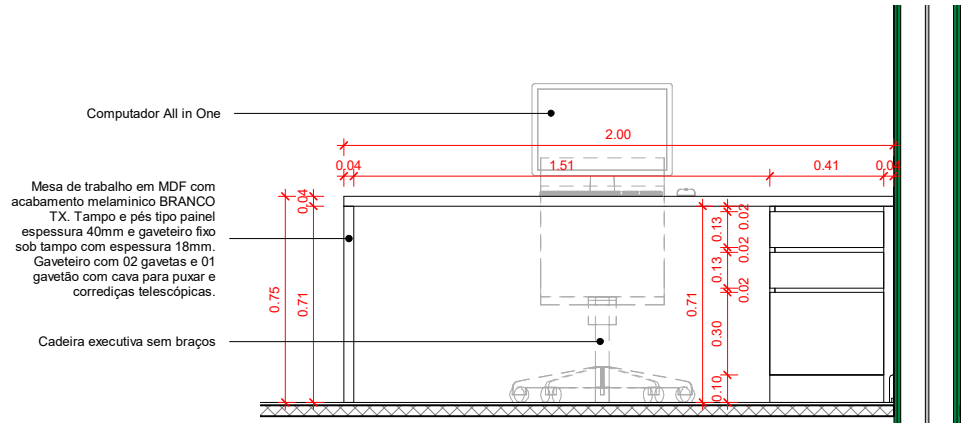


Corte AA

1 : 25

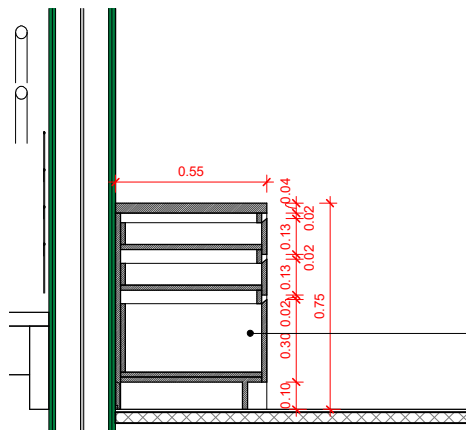


Corte BB

1 : 25

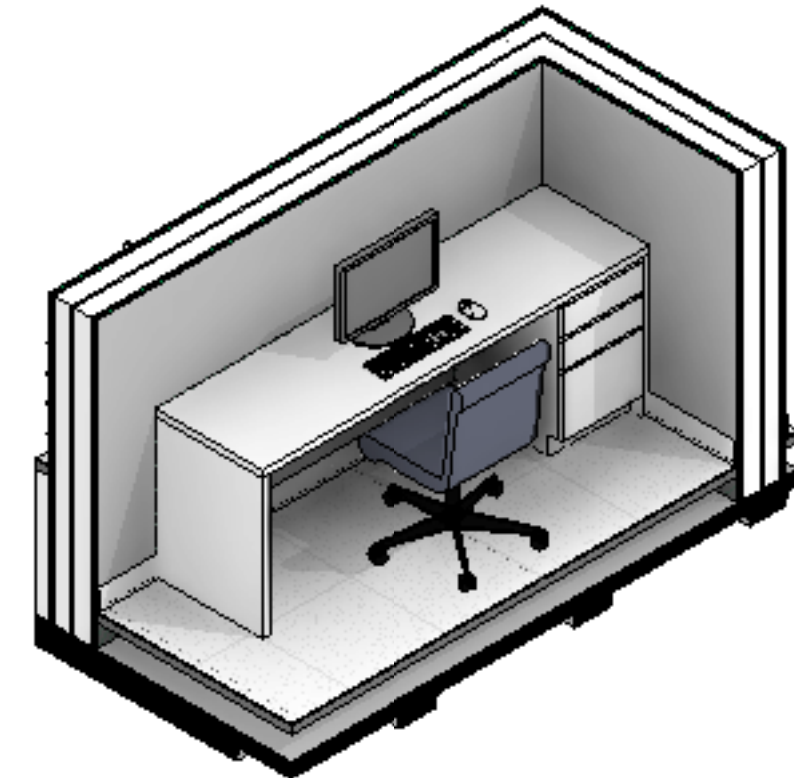


Axonométrica

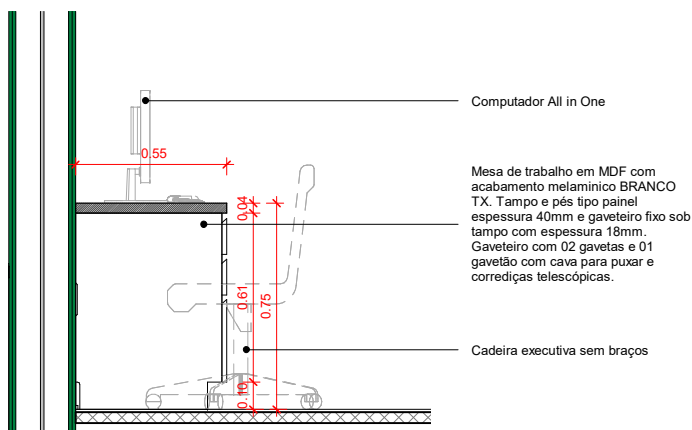

Corte CC


1 : 25

A	26.04.2021	Revisão do Projeto Executivo e Compatibilização do reforço estrutural	Gustavo F. Cemin	
REVISÃO	DATA	DESCRIÇÃO	ELABORADO POR	APROVADO POR
CÓDIGO DE EMISSÃO (CE): EP-ESTUDO PRELIMINAR PB-PROJETO BÁSICO PE-PROJETO EXECUTIVO VISA-PROJETO APROVAÇÃO VIGILÂNCIA SANITÁRIA PREF-PROJETO PARA APROVAÇÃO NA PREFEITURA				
CASSIANO ARQUITETOS				
Rua Gen. João Telles, 542/901, Porto Alegre/RS Fone: (51) 3511-2133 cassiano.arq@terra.com.br www.cassiano.arq.br				
LOCAL/ENDEREÇO:		HCPA - CIDI		EXPEDIENTE ÚNICO OU NÚMERO SEI:
2º Pavimento - Biobanco				NÚMERO DO CONTRATO:
RESPONSÁVEIS:		PROPRIETÁRIO:		DESENHO: Gustavo F. Cemin
		Fundação Médica do Rio Grande do Sul		DATA: 26.04.2021
		PROJETO: Paulo C. N. Cassiano Arquiteto CAU-BR: A2265-9		ESCALA: 1:25
TÍTULO DO PROJETO:				CE: PE
		Biobanco		PRANCHA: AR
		Mesa de Trabalho		15 /33

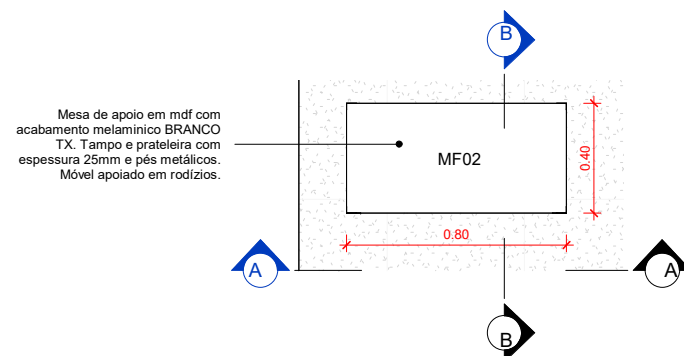


Planta Baixa

1 : 25

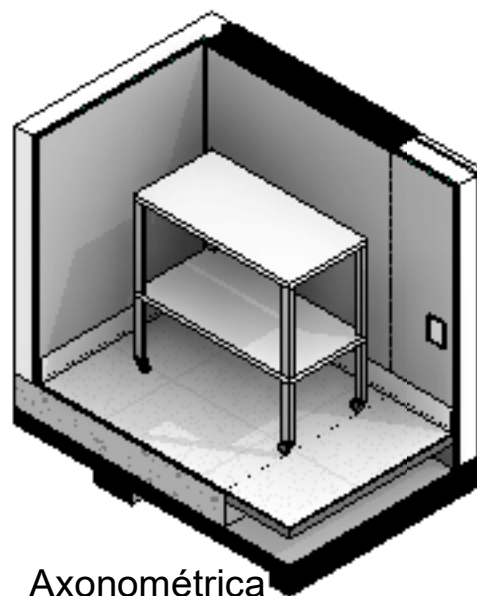


Axonométrica

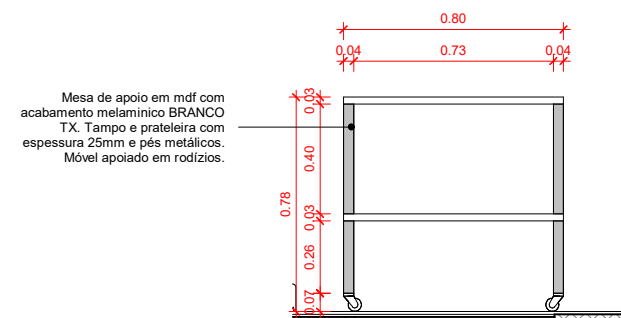

Corte AA


1 : 25

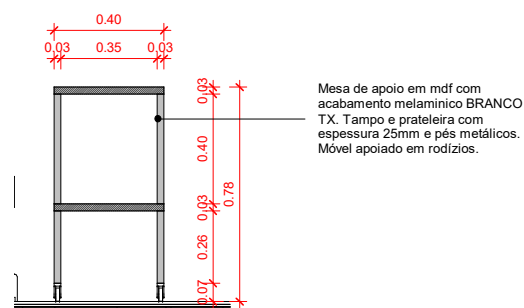

Corte BB


1 : 25

A		26.04.2021		Revisão do Projeto Executivo e Compatibilização do reforço estrutural		Gustavo F. Cemin					
REVISÃO		DATA		DESCRIÇÃO		ELABORADO POR		APROVADO POR			
CÓDIGO DE EMISSÃO (CE): EP=ESTUDO PRELIMINAR PB=PROJETO BÁSICO PE=PROJETO EXECUTIVO VISA=PROJETO APROVAÇÃO VIGILÂNCIA SANITÁRIA PREF=PROJETO PARA APROVAÇÃO NA PREFEITURA											
CASSIANOARQUITETO Rua Gen. João Telles, 542/901, Porto Alegre/RS Fone: (51) 3311-2133 cassiano.arq@terra.com.br www.cassiano.arq.br  HOSPITAL DE CLÍNICAS PORTO ALEGRE RS		COORDENAÇÃO DE ENGENHARIA E MANUTENÇÃO SERVIÇO DE ENGENHARIA PREDIAL E EDIFICAÇÕES									
		LOCAL/ENDEREÇO: HCPA - CIDI 2º Pavimento - Biobanco				EXPEDIENTE ÚNICO OU NÚMERO SEI: NÚMERO DO CONTRATO:				DESENHO: Gustavo F. Cemin	
		RESPONSÁVEIS: PROPRIETÁRIO: Fundação Médica do Rio Grande do Sul PROJETO: Paulo C. N. Cassiano Arquiteto CAU-BR: A2265-9								DATA: 26.04.2021	
										ESCALA: 1:25	
										CE: PE	
TÍTULO DO PROJETO: Biobanco Mesa de Apoio com Rodízio								PRANCHA: AR			
								16 /33			

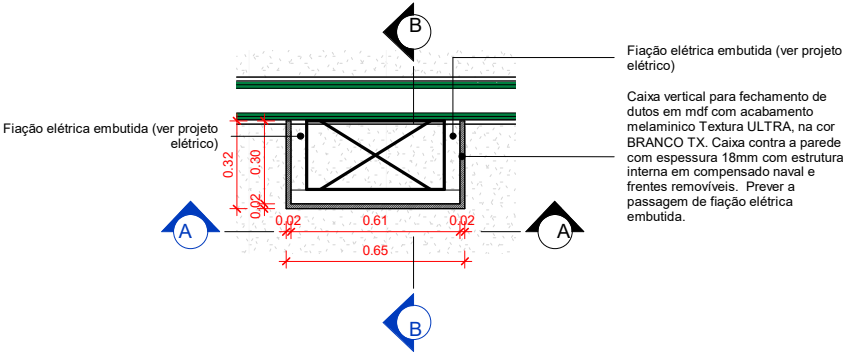

Planta Baixa

1 : 25

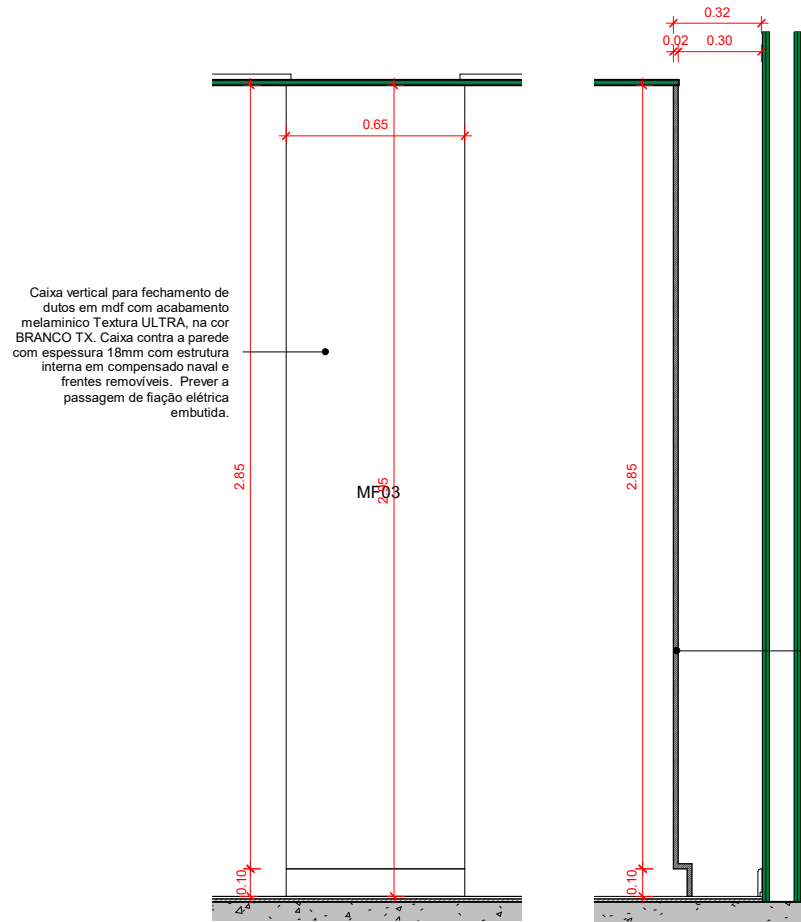


Corte AA

1 : 25

Corte BB


1 : 25

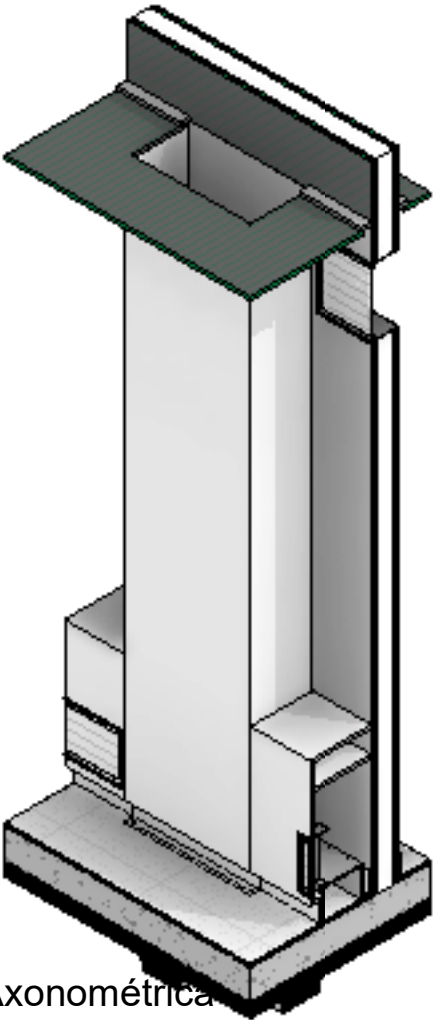

Axonométrica

Caixa vertical para fechamento de dutos em mdf com acabamento melamínico Textura ULTRA, na cor BRANCO TX. Caixa contra a parede com espessura 18mm com estrutura interna em compensado naval e frentes removíveis. Prever a passagem de fiação elétrica embutida.

A	26.04.2021	Revisão do Projeto Executivo e Compatibilização do reforço estrutural		Gustavo F. Cemin	
REVISÃO	DATA	DESCRIÇÃO		ELABORADO POR	APROVADO POR
CÓDIGO DE EMISSÃO (CE): EP=ESTUDO PRELIMINAR PB=PROJETO BÁSICO PE=PROJETO EXECUTIVO VISA=PROJETO APROVAÇÃO VIGILÂNCIA SANITÁRIA PREF=PROJETO PARA APROVAÇÃO NA PREFEITURA					
CASSIANO ARQUITETOS Rua Gen. João Telles, 542/901, Porto Alegre/RS Fone: (51) 3311-2133 cassiano.arq@terra.com.br www.cassiano.arq.br  HOSPITAL DE CLÍNICAS PORTO ALEGRE - RS		COORDENAÇÃO DE ENGENHARIA E MANUTENÇÃO SERVIÇO DE ENGENHARIA PREDIAL E EDIFICAÇÕES			
		LOCAL/ENDEREÇO: HCPA - CIDI 2º Pavimento - Biobanco		EXPEDIENTE ÚNICO OU NÚMERO SEI:	
				NÚMERO DO CONTRATO:	
		RESPONSÁVEIS:		DESENHO: Gustavo F. Cemin	
		PROPRIETÁRIO: Fundação Médica do Rio Grande do Sul		DATA: 26.04.2021	
PROJETO: Paulo C. N. Cassiano Arquiteto CAU-BR: A2265-9		ESCALA: 1:25			
TÍTULO DO PROJETO: Biobanco Caixa duto vertical parede		CE: PE			
		PRANCHA: AR 17 /33			

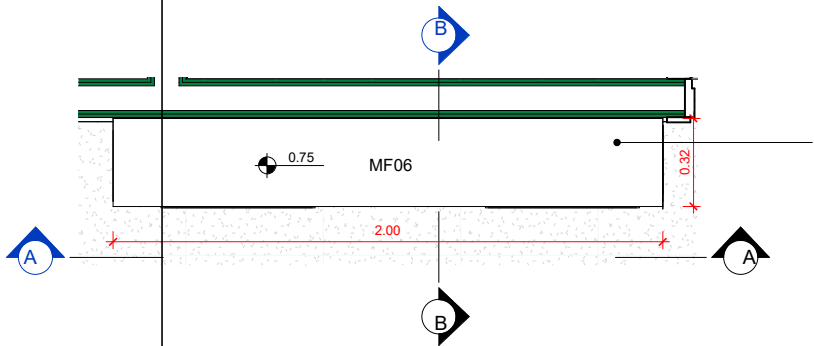


Caixa horizontal para fechamento de dutos em mdf com acabamento melamínico Textura ULTRA, na cor BRANCO TX. Módulo contra a parede com espessura 18mm com recorte para encaixe das grelhas metálica e frentes removíveis. Prever a passagem de fiação elétrica e tomadas embutidas.

Planta Baixa

1 : 25


Caixa horizontal para fechamento de dutos em mdf com acabamento melamínico Textura ULTRA, na cor BRANCO TX. Módulo contra a parede com espessura 18mm com recorte para encaixe das grelhas metálica e frentes removíveis. Prever a passagem de fiação elétrica e tomadas embutidas.

Grelha metálica dos dutos horizontais (buracos nas caixas realizados in loco)

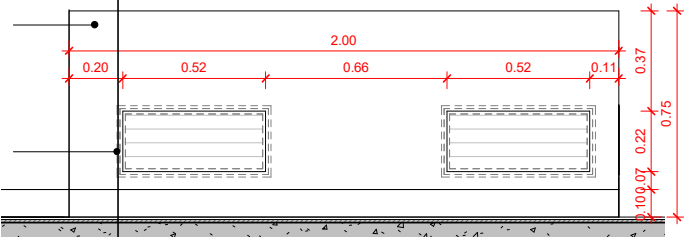

Corte AA

1 : 25

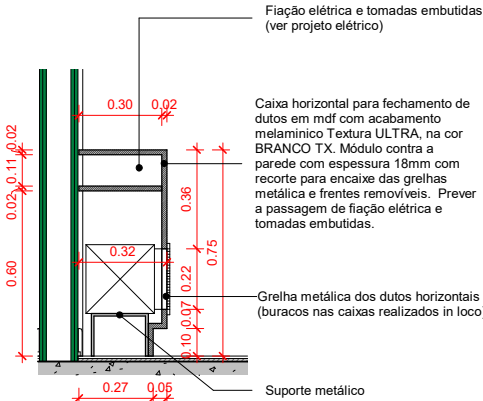


Corte BB


1 : 25

Observação: Confirmar medidas das caixas e dos cortes da marcenaria no local.


A	26.04.2021	Revisão do Projeto Executivo e Compatibilização do reforço estrutural		Gustavo F. Cemin						
REVISÃO	DATA	DESCRIÇÃO		ELABORADO POR	APROVADO POR					
CÓDIGO DE EMISSÃO (CE): EP=ESTUDO PRELIMINAR PB=PROJETO BÁSICO PE=PROJETO EXECUTIVO VISA=PROJETO APROVAÇÃO VIGILÂNCIA SANITÁRIA PREF=PROJETO PARA APROVAÇÃO NA PREFEITURA										
CASSIANOARQUITETO Rua Gen. João Telles, 542/901, Porto Alegre/RS Fone: (51) 3311-2133 cassiano.arq@terra.com.br www.cassiano.arq.br  HOSPITAL DE CLÍNICAS PORTO ALEGRE RS						COORDENAÇÃO DE ENGENHARIA E MANUTENÇÃO SERVIÇO DE ENGENHARIA PREDIAL E EDIFICAÇÕES				
LOCAL/ENDEREÇO:		HCPA - CIDI	EXPEDIENTE ÚNICO OU NÚMERO SEI:		DESENHO: Gustavo F. Cemin					
		2º Pavimento - Biobanco	NÚMERO DO CONTRATO:		DATA: 26.04.2021					
RESPONSÁVEIS:					ESCALA: 1:25					
PROPRIETÁRIO:		Fundação Médica do Rio Grande do Sul			CE: PE					
PROJETO:		Paulo C. N. Cassiano Arquiteto CAU-BR: A2265-9								
TÍTULO DO PROJETO:		Biobanco			PRANCHA: AR					
		Caixa duto horizontal			20 /33					

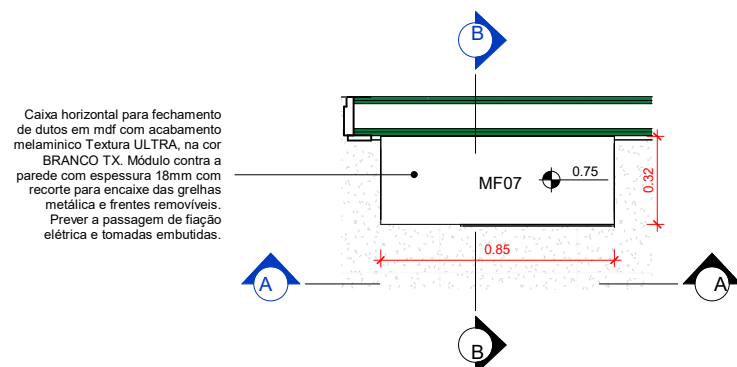

Planta Baixa
1 : 25

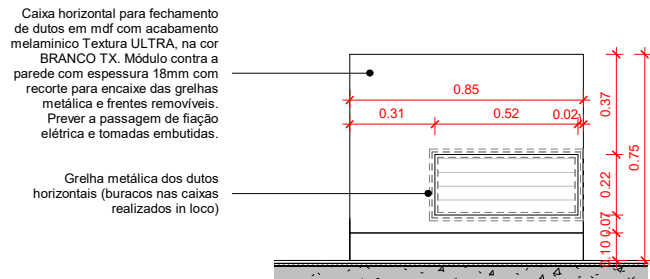

Corte AA
1 : 25

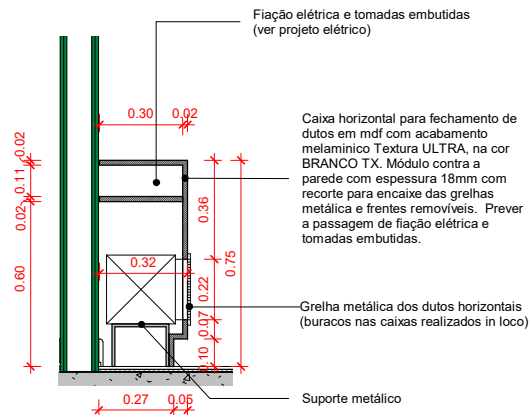


Corte BB
1 : 25

Observação: Confirmar medidas das caixas e dos cortes da marcenaria no local.


A	26.04.2021	Revisão do Projeto Executivo e Compatibilização do reforço estrutural		Gustavo F. Cemin	
REVISÃO	DATA	DESCRIÇÃO		ELABORADO POR	APROVADO POR
CÓDIGO DE EMISSÃO (CE): EP=ESTUDO PRELIMINAR PB=PROJETO BÁSICO PE=PROJETO EXECUTIVO VISA=PROJETO APROVAÇÃO VIGILÂNCIA SANITÁRIA PREF=PROJETO PARA APROVAÇÃO NA PREFEITURA					
CASSIANO ARQUITETOS Rua Gen. João Telles, 542/901, Porto Alegre/RS Fone: (51) 3311-2133 cassiano.arq@terra.com.br www.cassiano.arq.br  HOSPITAL DE CLÍNICAS PORTO ALEGRE RS		COORDENAÇÃO DE ENGENHARIA E MANUTENÇÃO SERVIÇO DE ENGENHARIA PREDIAL E EDIFICAÇÕES			
		LOCAL/ENDEREÇO: HCPA - CIDI 2º Pavimento - Biobanco		EXPEDIENTE ÚNICO OU NÚMERO SEI:	
				NÚMERO DO CONTRATO:	
		RESPONSÁVEIS:		DESENHO: Gustavo F. Cemin	
		PROPRIETÁRIO: Fundação Médica do Rio Grande do Sul		DATA: 26.04.2021	
PROJETO: Paulo C. N. Cassiano Arquiteto CAU-BR: A2265-9		ESCALA: 1:25			
TÍTULO DO PROJETO: Biobanco Caixa duto horizontal		CE: PE			
		PRANCHA: AR 21 /33			

Caixa horizontal para fechamento de dutos em mdf com acabamento melamínico Textura ULTRA, na cor BRANCO TX. Módulo contra a parede com espessura 18mm com recorte para encaixe das grelhas metálica e frentes removíveis. Prever a passagem de fiação elétrica e tomadas embutidas.

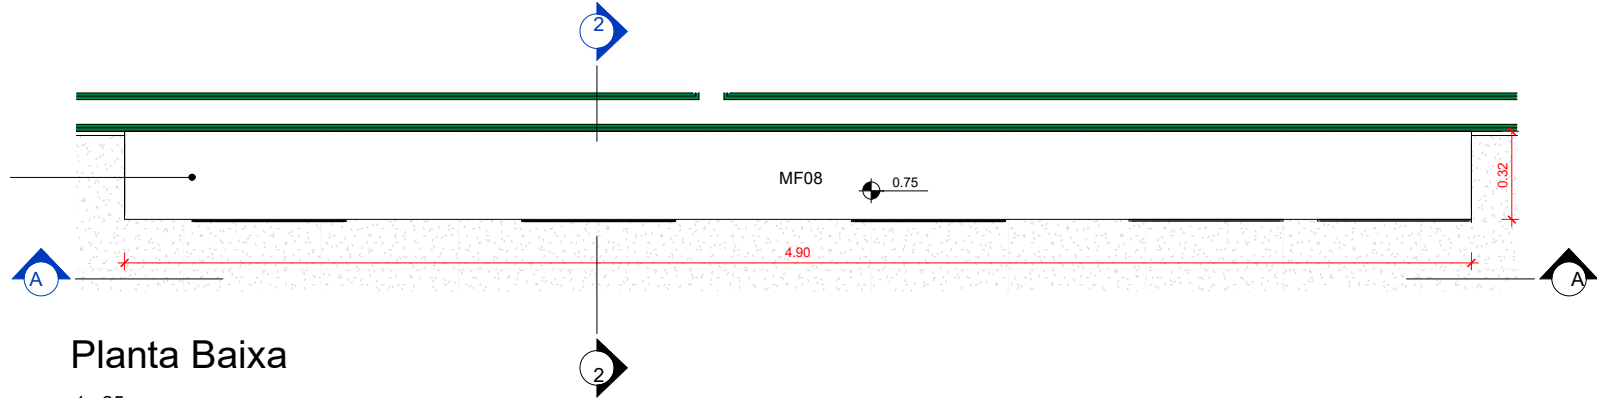

Planta Baixa
1 : 25


Caixa horizontal para fechamento de dutos em mdf com acabamento melamínico Textura ULTRA, na cor BRANCO TX. Módulo contra a parede com espessura 18mm com recorte para encaixe das grelhas metálica e frentes removíveis. Prever a passagem de fiação elétrica e tomadas embutidas.

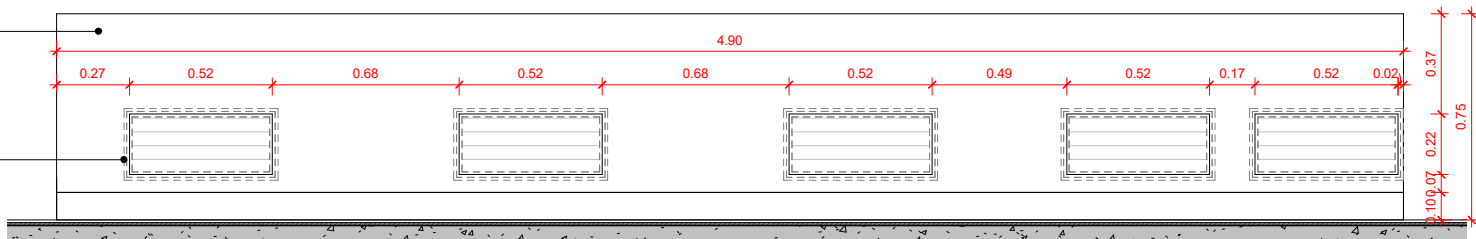

Corte AA
1 : 25

Observação: Confirmar medidas das caixas e dos cortes da marcenaria no local.


Fiação elétrica e tomadas embutidas (ver projeto elétrico)

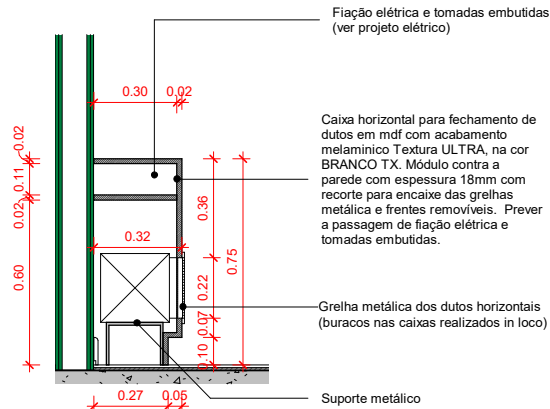

Corte BB
1 : 25


A		26.04.2021	Revisão do Projeto Executivo e Compatibilização do reforço estrutural		Gustavo F. Cemin	APROVADO POR
REVISÃO		DATA	DESCRIÇÃO		ELABORADO POR	
CÓDIGO DE EMISSÃO (CE):		EP=ESTUDO PRELIMINAR	PB=PROJETO BÁSICO	PE=PROJETO EXECUTIVO	VISA=PROJETO APROVAÇÃO VIGILÂNCIA SANITÁRIA	PREF=PROJETO PARA APROVAÇÃO NA PREFEITURA
COORDENAÇÃO DE ENGENHARIA E MANUTENÇÃO SERVIÇO DE ENGENHARIA PREDIAL E EDIFICAÇÕES						
LOCAL/ENDEREÇO:		HCPA - CIDI			DESENHO: Gustavo F. Cemin	
2º Pavimento - Biobanco		EXPEDIENTE ÚNICO OU NÚMERO SEI:			DATA: 26.04.2021	
RESPONSÁVEIS:		NÚMERO DO CONTRATO:			ESCALA: 1:25	
PROPRIETÁRIO:		Fundação Médica do Rio Grande do Sul			CE: PE	
PROJETO:		Paulo C. N. Cassiano Arquiteto CAU-BR: A2265-9			PRANCHA: AR	
TÍTULO DO PROJETO:		Biobanco			22 /33	
		Caixa duto horizontal				



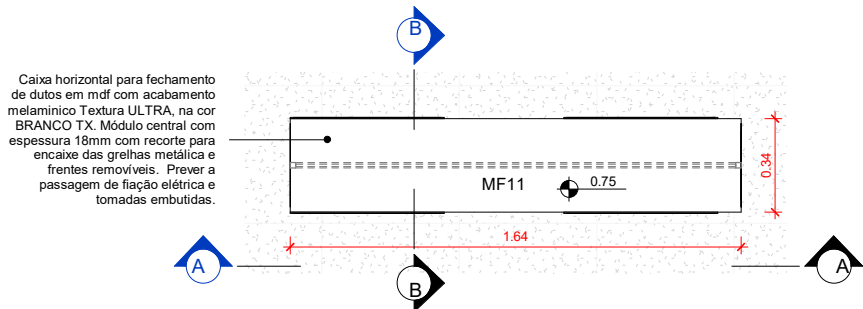


Planta Baixa

1 : 25

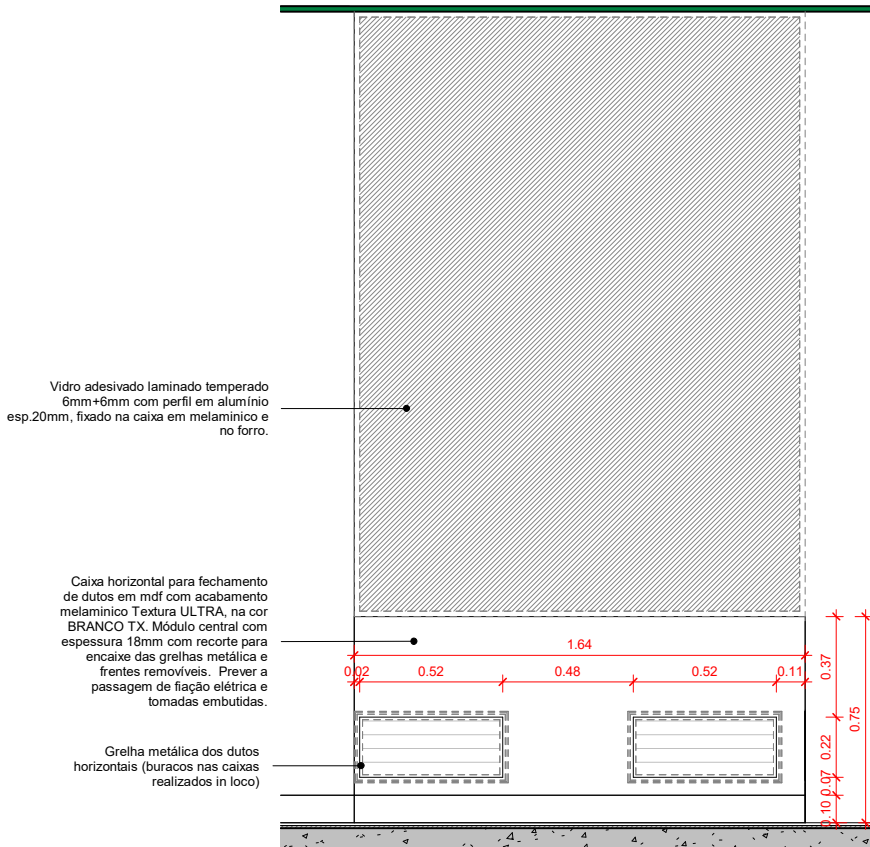

Corte AA

1 : 25

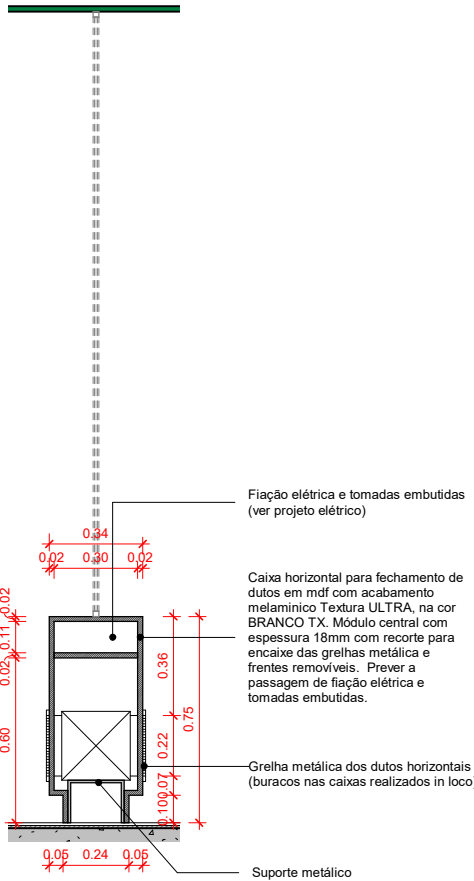


Corte BB

1 : 25


Observação: Confirmar medidas das caixas e dos cortes da marcenaria no local.

A	26.04.2021	Revisão do Projeto Executivo e Compatibilização do reforço estrutural			Gustavo F. Cemin	
REVISÃO	DATA	DESCRIÇÃO			ELABORADO POR	APROVADO POR
CÓDIGO DE EMISSÃO (CE): EP=ESTUDO PRELIMINAR PB=PROJETO BÁSICO PE=PROJETO EXECUTIVO VISA=PROJETO APROVAÇÃO VIGILÂNCIA SANITÁRIA PREF=PROJETO PARA APROVAÇÃO NA PREFEITURA						
COORDENAÇÃO DE ENGENHARIA E MANUTENÇÃO SERVIÇO DE ENGENHARIA PREDIAL E EDIFICAÇÕES						
LOCAL/ENDEREÇO: HCPA - CIDI 2º Pavimento - Biobanco		EXPEDIENTE ÚNICO OU NÚMERO SEI: NÚMERO DO CONTRATO:			DESENHO: Gustavo F. Cemin	
RESPONSÁVEIS: PROPRIETÁRIO: Fundação Médica do Rio Grande do Sul PROJETO: Paulo C. N. Cassiano Arquiteto CAU-BR: A2265-9					ESCALA: 1:25 CE: PE	
TÍTULO DO PROJETO: Biobanco Caixa duto horizontal					PRANCHA: AR 25 /33	

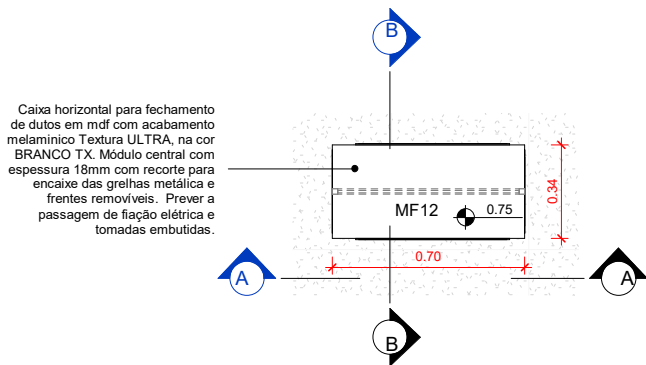


Planta Baixa

1 : 25

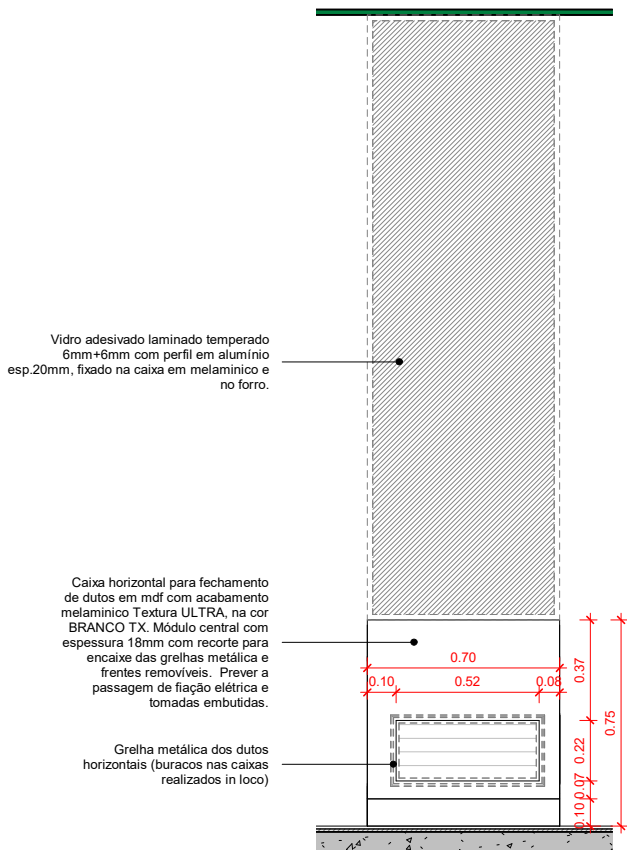

Corte AA

1 : 25

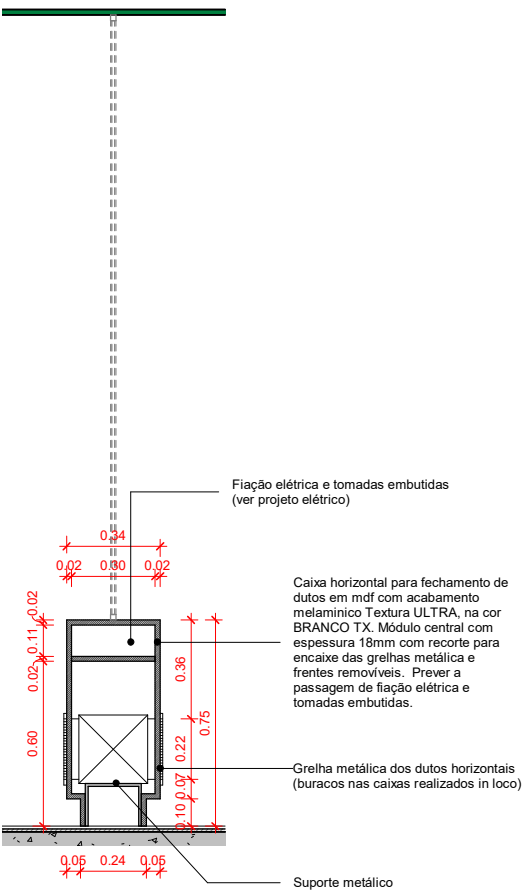


Corte BB

1 : 25


Observação: Confirmar medidas das caixas e dos cortes da marcenaria no local.

A	26.04.2021	Revisão do Projeto Executivo e Compatibilização do reforço estrutural		Gustavo F. Cemin	
REVISÃO	DATA	DESCRIÇÃO		ELABORADO POR	APROVADO POR
CÓDIGO DE EMISSÃO (CE): EP=ESTUDO PRELIMINAR PB=PROJETO BÁSICO PE=PROJETO EXECUTIVO VISA=PROJETO APROVAÇÃO VIGILÂNCIA SANITÁRIA PREF=PROJETO PARA APROVAÇÃO NA PREFEITURA					
CASSIANO ARQUITETOS Rua Gen. João Telles, 542/901, Porto Alegre/RS Fone: (51) 3311-2133 cassiano.arq@terra.com.br www.cassiano.arq.br  HOSPITAL DE CLÍNICAS PORTO ALEGRE RS		COORDENAÇÃO DE ENGENHARIA E MANUTENÇÃO SERVIÇO DE ENGENHARIA PREDIAL E EDIFICAÇÕES			
		LOCAL/ENDEREÇO: HCPA - CIDI 2º Pavimento - Biobanco		EXPEDIENTE ÚNICO OU NÚMERO SEI:	
				NÚMERO DO CONTRATO:	
		RESPONSÁVEIS:		ESCALA:	
		PROPRIETÁRIO: Fundação Médica do Rio Grande do Sul		1:25	
PROJETO: Paulo C. N. Cassiano Arquiteto CAU-BR: A2265-9		CE: PE			
TÍTULO DO PROJETO: Biobanco Caixa duto horizontal		PRANCHA: AR 26 /33			

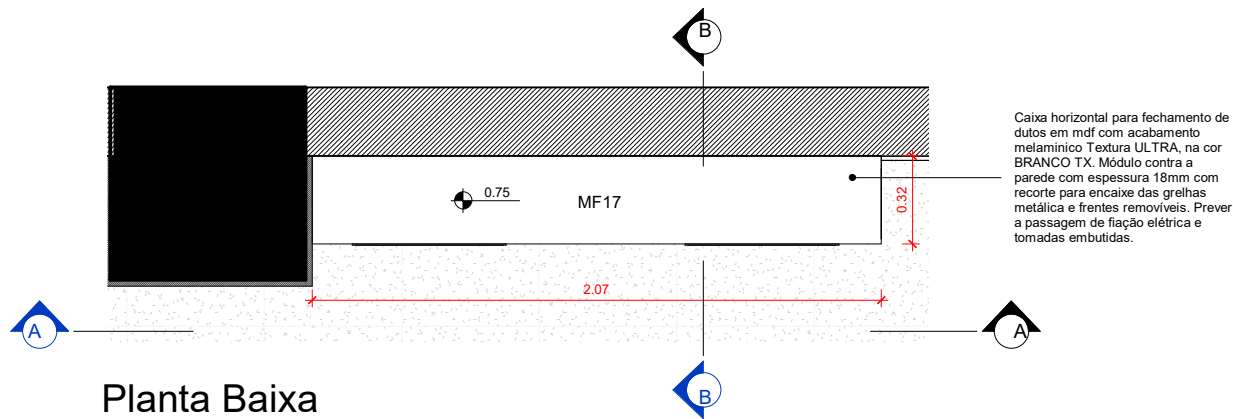

Planta Baixa


1 : 25

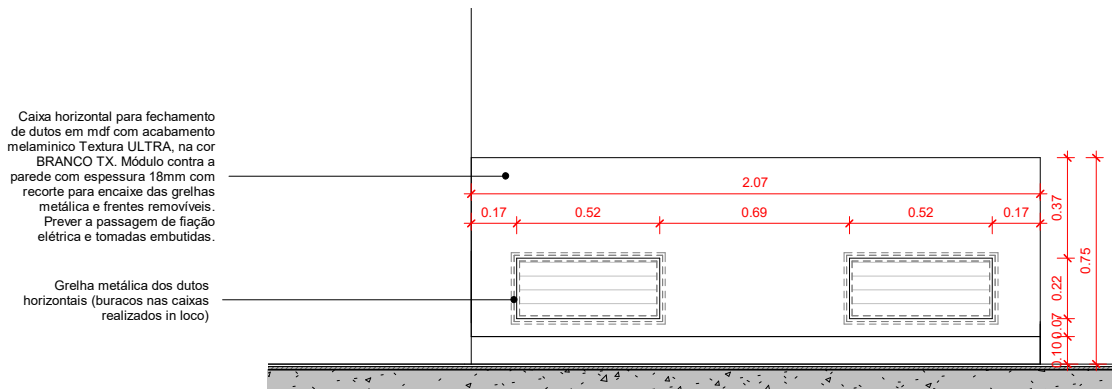

Corte AA

1 : 25

Observação: Confirmar medidas das caixas e dos cortes da marcenaria no local.

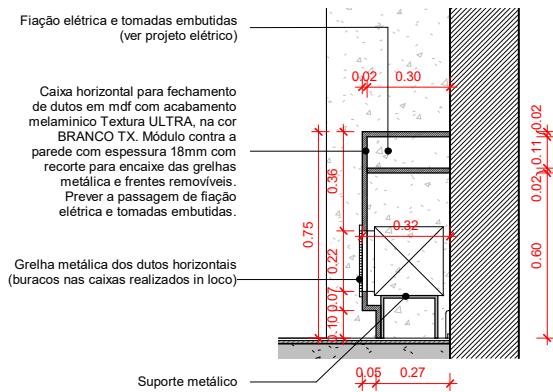

Corte BB

1 : 25

A	26.04.2021	Revisão do Projeto Executivo e Compatibilização do reforço estrutural	Gustavo F. Cemin	
REVISÃO	DATA	DESCRIÇÃO	ELABORADO POR	APROVADO POR
CÓDIGO DE EMISSÃO (CE): EP=ESTUDO PRELIMINAR PB=PROJETO BÁSICO PE=PROJETO EXECUTIVO VISA=PROJETO APROVAÇÃO VIGILÂNCIA SANITÁRIA PREF=PROJETO PARA APROVAÇÃO NA PREFEITURA				
CASSIANO ARQUITETOS				
Rua Gen. João Telles, 542/901, Porto Alegre/RS Fone: (51) 3311-2133 cassiano.arq@terra.com.br www.cassiano.arq.br				
LOCAL/ENDEREÇO: HCPA - CIDI				
2º Pavimento - Biobanco				
EXPEDIENTE ÚNICO OU NÚMERO SEI:			DESENHO: Gustavo F. Cemin	
NÚMERO DO CONTRATO:			DATA: 26.04.2021	
RESPONSÁVEIS:			ESCALA: 1:25	
PROPRIETÁRIO: Fundação Médica do Rio Grande do Sul			CE: PE	
PROJETO: Paulo C. N. Cassiano Arquiteto CAU-BR: A2265-9			PRANCHA: AR	
TÍTULO DO PROJETO: Biobanco Caixa duto horizontal			31 /33	