

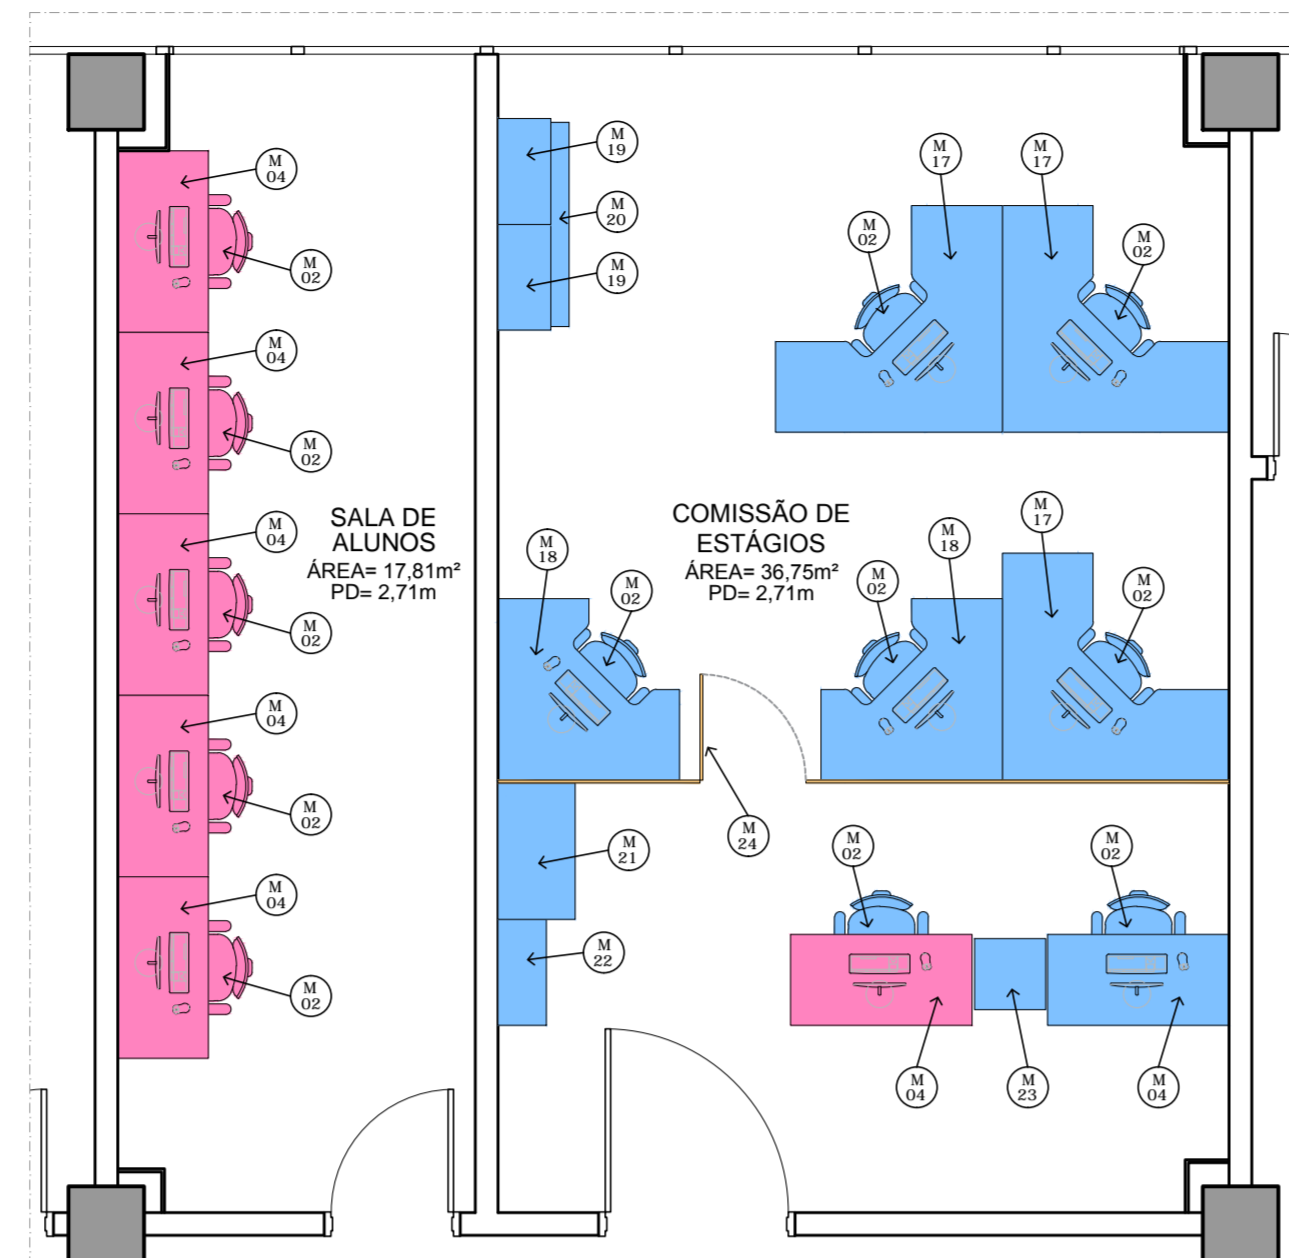
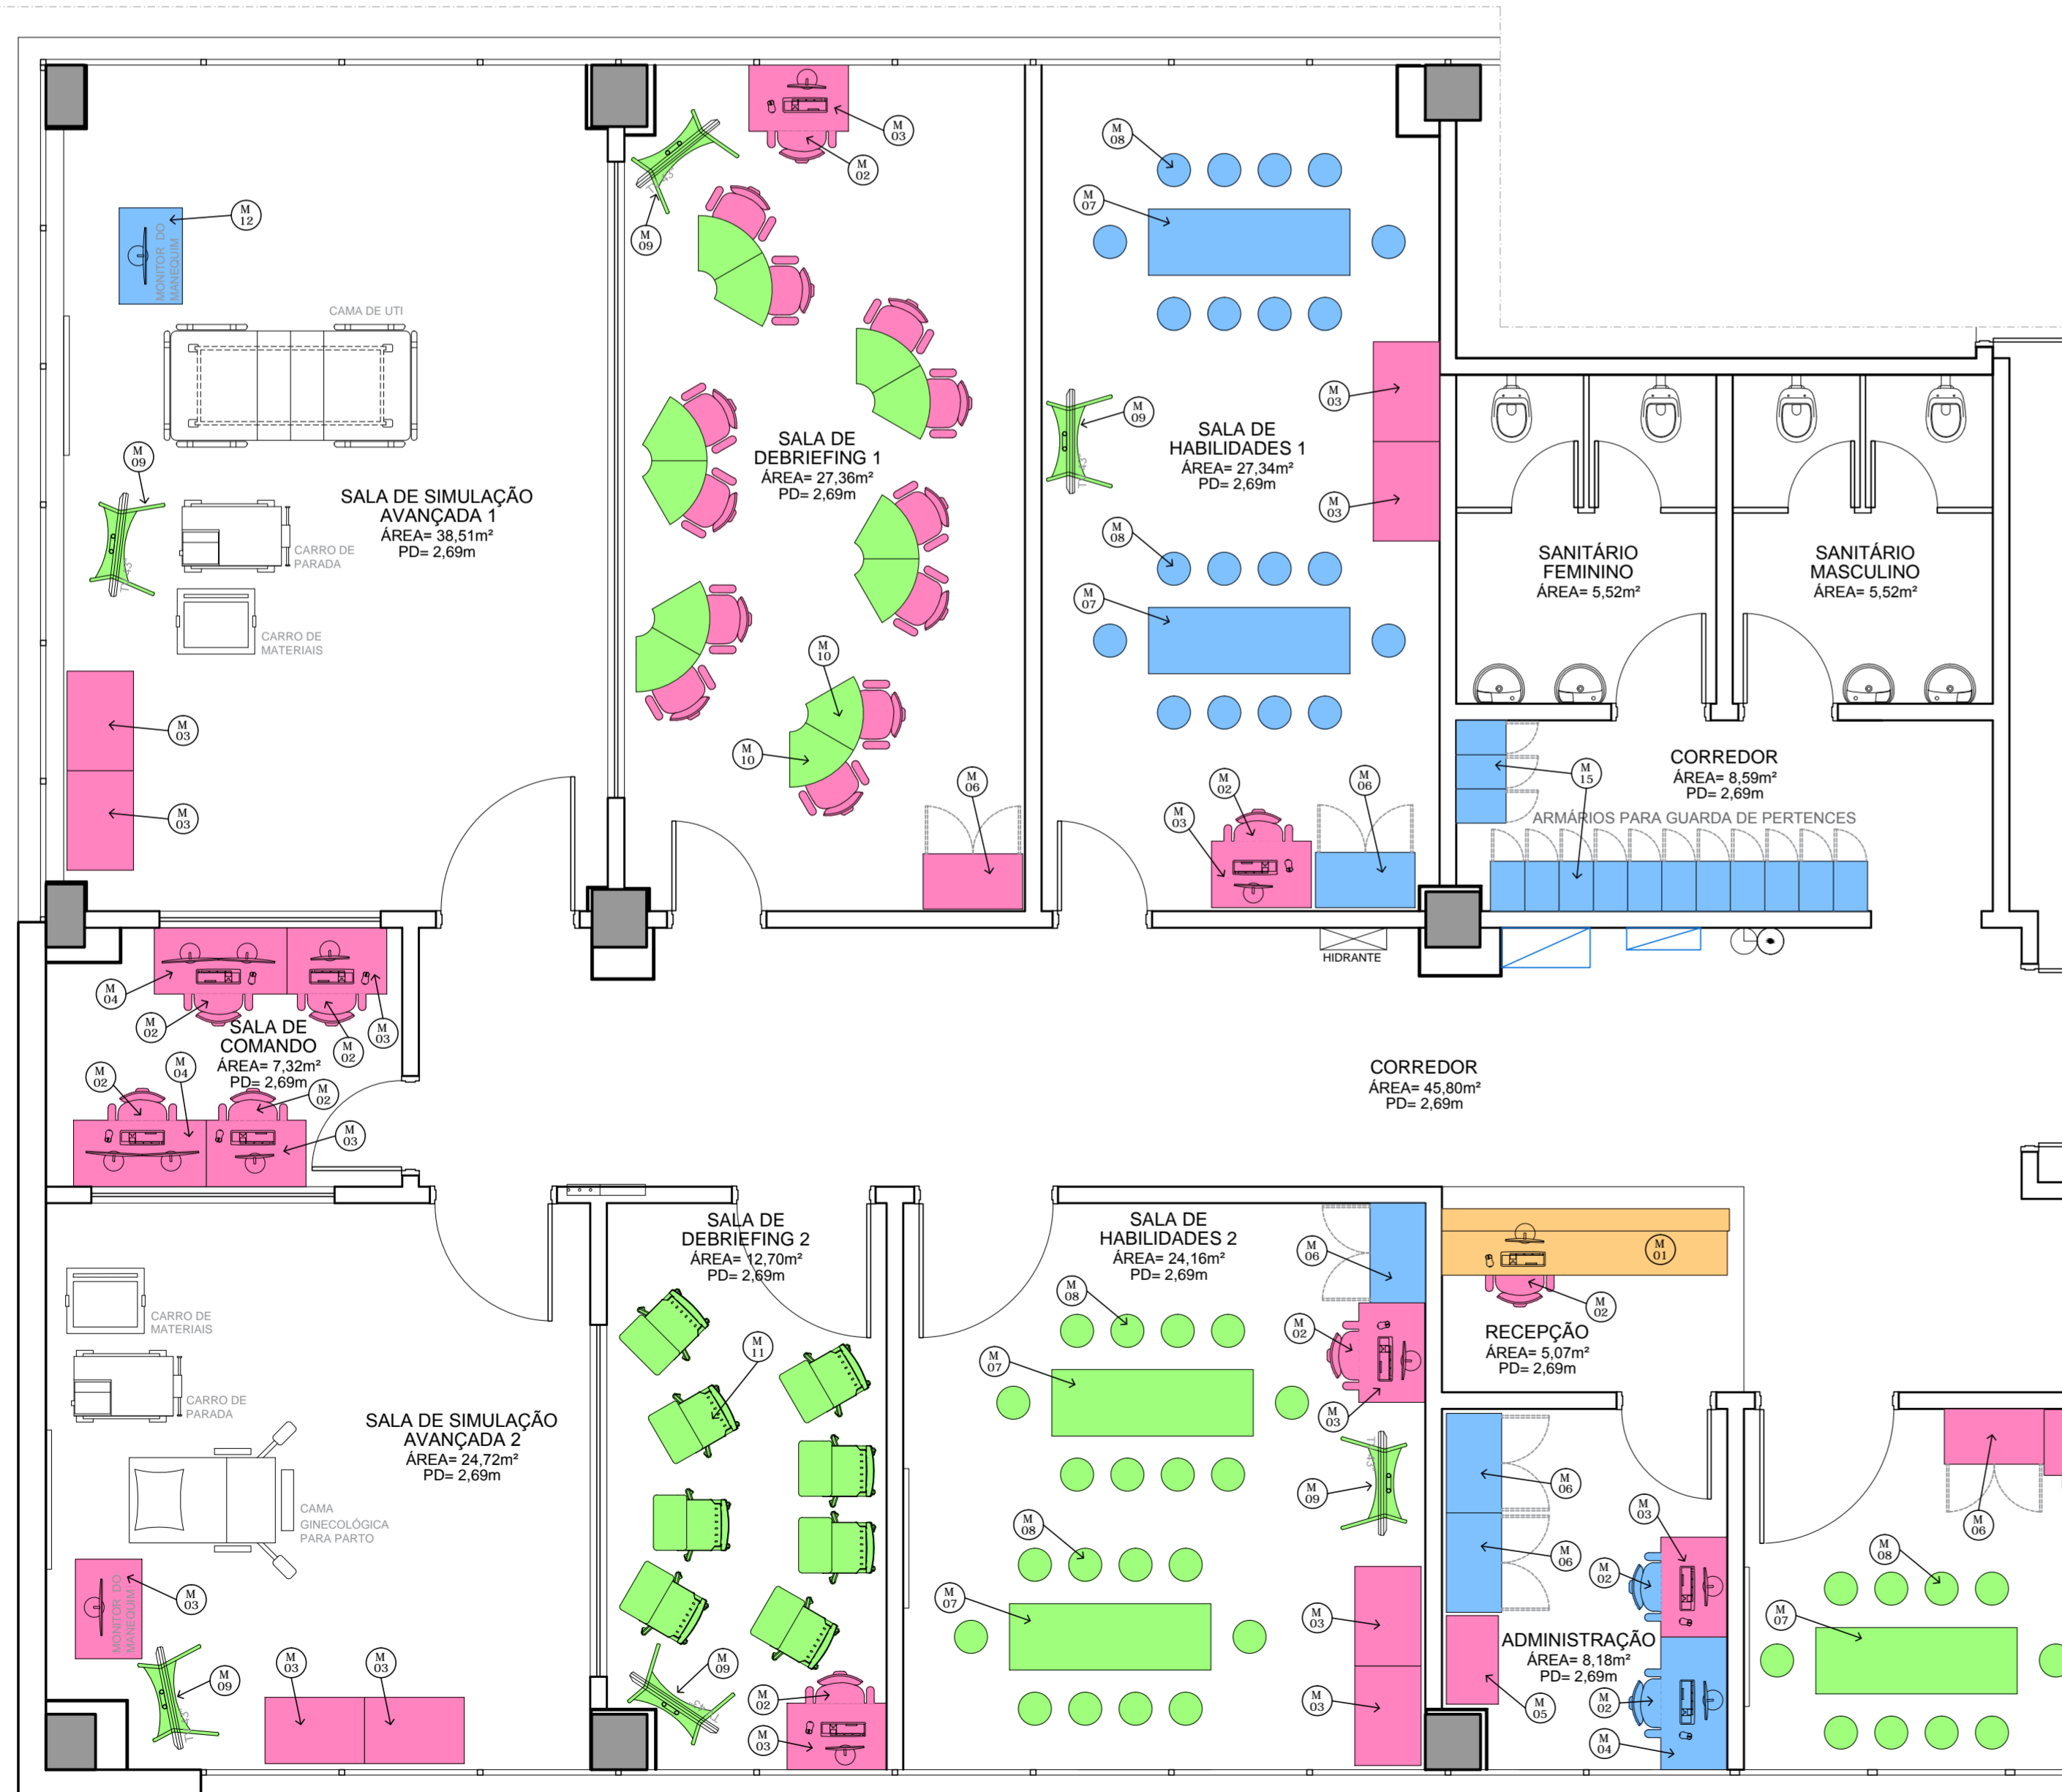
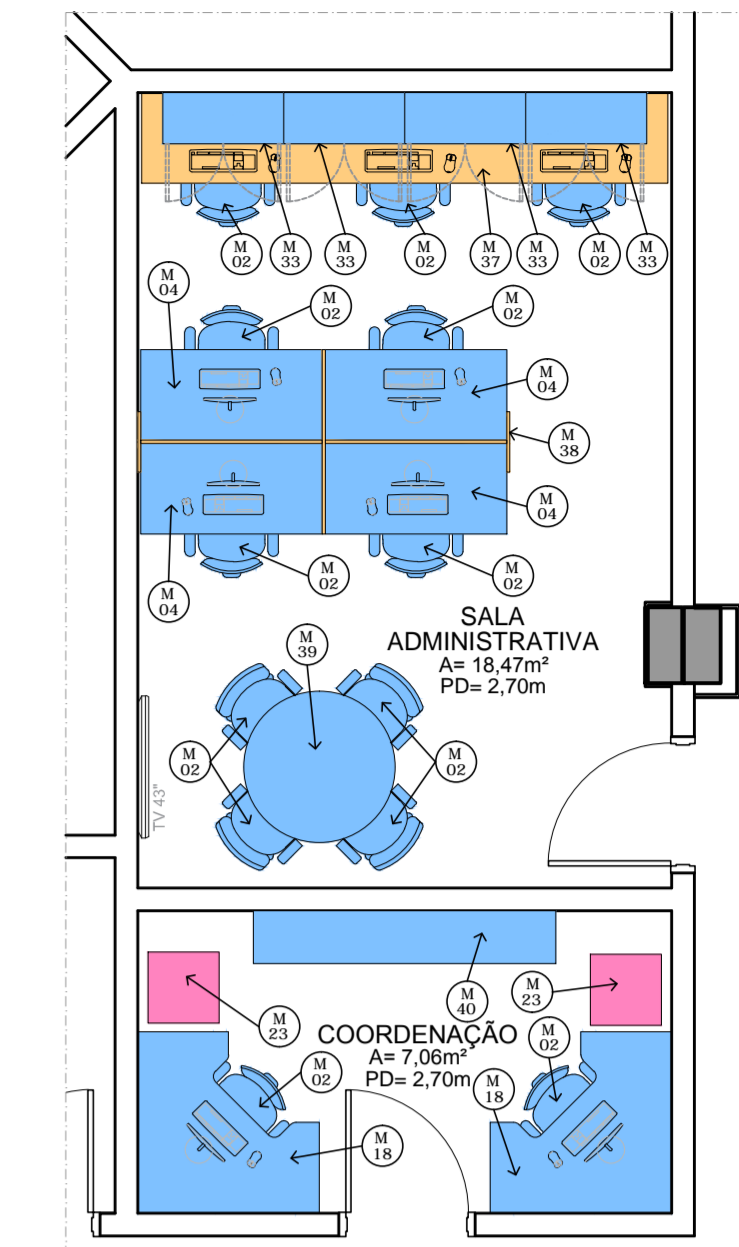
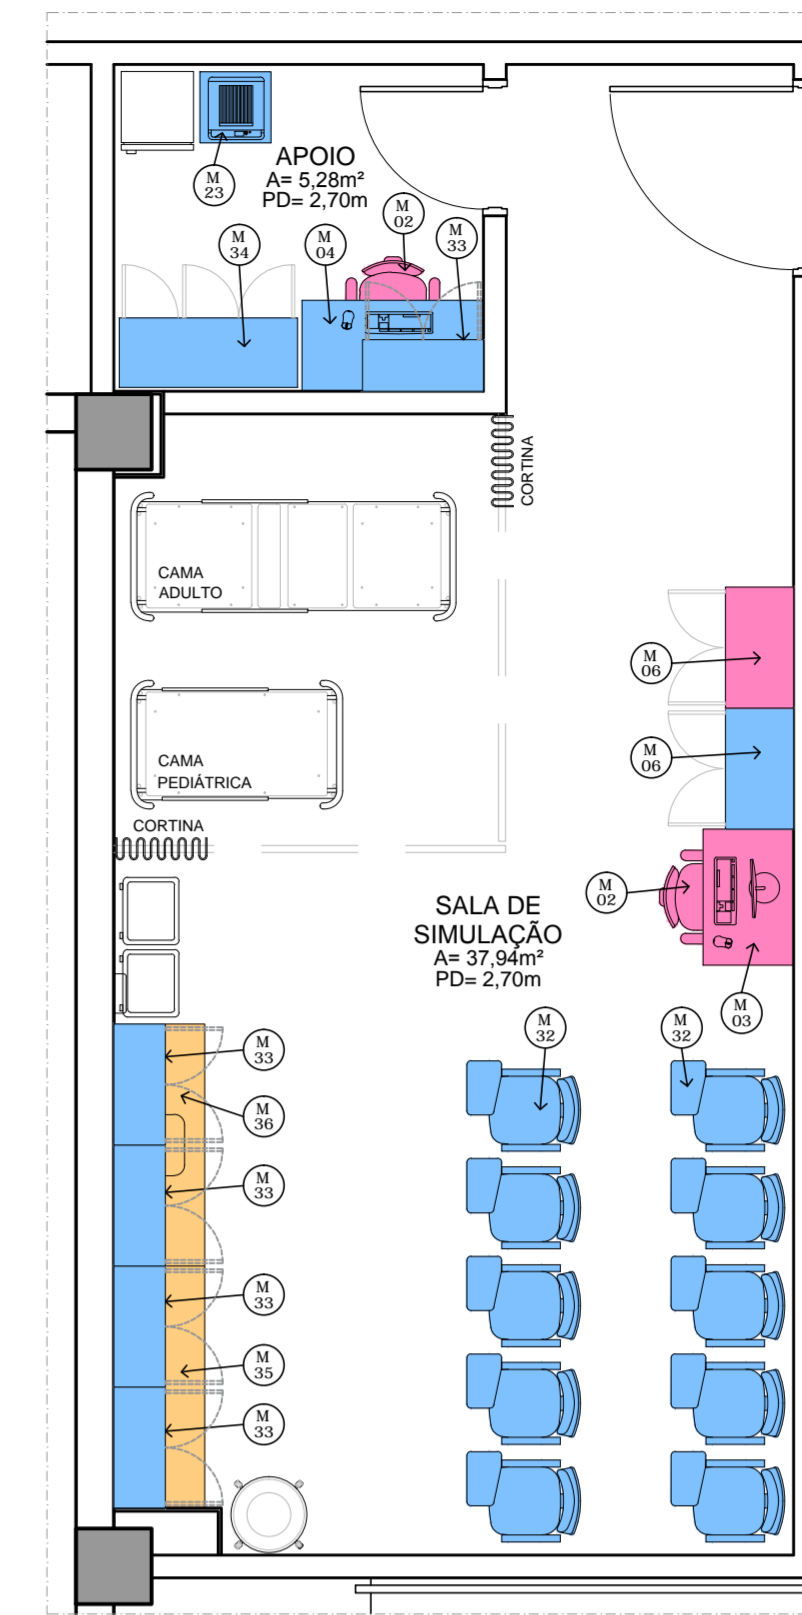


4 CONSULTÓRIOS SIMULADOS
PLANTA BAIXA
ESCALA: 1/50

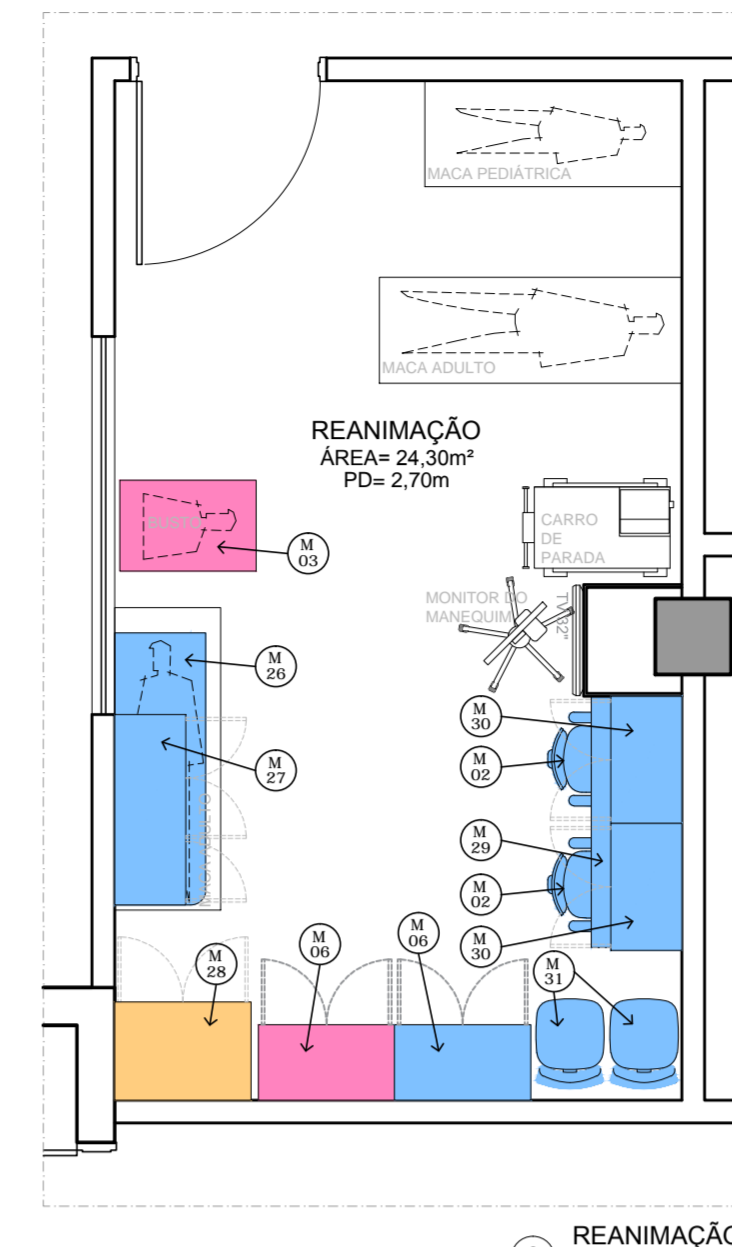

5 SALA DE ALUNOS E COMISSÃO DE ESTÁGIOS
PLANTA BAIXA
ESCALA: 1/50

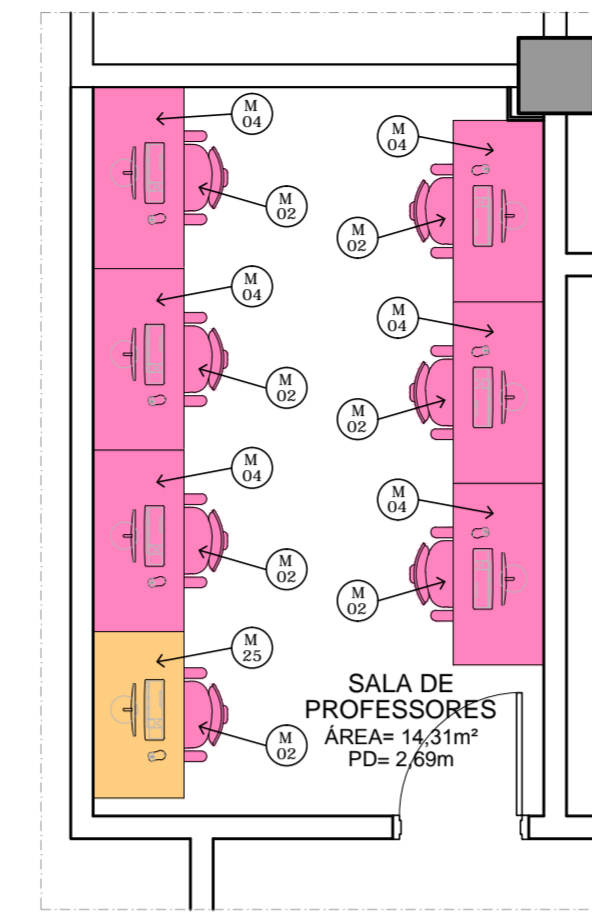


MOBILIÁRIO EXISTENTE			
COD	DESCRIÇÃO	QUANT	LOCALIZAÇÃO
M04	MESA ESCRITÓRIO MÉDIA COR OVO	7	ADMINISTRAÇÃO, COMISSÃO DE ESTÁGIOS, SIMULAÇÃO DO SEDE, ADMINISTRAÇÃO DO SEDE
M06	ARMÁRIO ALTO FECHADO 2 PORTAS	6	ADMINISTRAÇÃO, SALAS DE HABILIDADES 1 E 2, SALA DE REANIMAÇÃO, SIMULAÇÃO DO SEDE
M07	MESA TIPO MACA PARA CONSULTÓRIO	2	SALA DE HABILIDADES 1
M08	BANQUETA ALTA	20	SALA DE HABILIDADES 1
M12	BANCADA PARA MONITOR DO MANEQUIM	1	SALA DE SIMULAÇÃO AVANÇADA 1
M15	ARMÁRIOS DE VESTIÁRIO	14	CORREDOR EM FRENTE AOS SANITÁRIOS
M17	MESA DELTA GRANDE	3	COMISSÃO DE ESTÁGIOS
M18	MESA DELTA PEQUENA	4	COMISSÃO DE ESTÁGIOS, COORDENAÇÃO DO SEDE
M19	ARMÁRIO AÉREO 70x35x66	2	COMISSÃO DE ESTÁGIOS
M20	ARMÁRIO BAIXO 135x47x74	1	COMISSÃO DE ESTÁGIOS
M21	ARMÁRIO BAIXO 90x51x74	1	COMISSÃO DE ESTÁGIOS
M22	ARMÁRIO COM NICHOS 70x32x42	1	COMISSÃO DE ESTÁGIOS
M23	GAVETEIRO	1	COMISSÃO DE ESTÁGIOS
M26	PRATELEIRA PARA MANEQUIM ADULTO	1	SALA DE REANIMAÇÃO
M27	ARMÁRIO AÉREO 3 PORTAS	1	SALA DE REANIMAÇÃO
M29	BANCADA 166x60	1	SALA DE REANIMAÇÃO
M30	ARMÁRIO 2 PORTAS	2	SALA DE REANIMAÇÃO
M31	CADEIRA EMPILHÁVEL	10	SALA DE REANIMAÇÃO
M32	CADEIRA COM PRANCHETA	10	SALA DE SIMULAÇÃO DO SEDE
M33	ARMÁRIO AÉREO 2 PORTAS	5	SALA DE SIMULAÇÃO DO SEDE
M34	ARMÁRIO 3 PORTAS	1	SALA DE SIMULAÇÃO DO SEDE
M39	MESA DE REUNIÕES REDONDA Ø1M	1	SALA ADMINISTRATIVA DO SEDE
M40	ARMÁRIO AÉREO 4 PORTAS DE CORRER	1	SALA ADMINISTRATIVA DO SEDE

LEGENDA	
■	MOBILIÁRIO NOVO - GERAL
■	MOBILIÁRIO NOVO - ESPECIAL
■	MOBILIÁRIO SOB MEDIDA
■	MOBILIÁRIO EXISTENTE NAS ÁREAS

OBSERVAÇÕES

TODOS OS MÓVEIS EXISTENTES ESTÃO HOJE ALOCADOS NAS SUAS PRÓPRIAS ÁREAS. A ÚNICA EXCEÇÃO SÃO OS MÓVEIS CÓDIGO M15 (ARMÁRIO DE VESTIÁRIO), QUE SÃO PROVENIENTES DA UAA E ESTÃO ARMAZENADOS NO 4º ANDAR DO BLOCO C.

MOBILIÁRIO PARA COMPRA					
COD NA PLANTA	BEM	COD.	QUANT.	LOCALIZAÇÃO	
M16	CADEIRA DE APROXIMAÇÃO ESPALDAR MÉDIO SEM BRAÇOS	272228	6	CONSULTÓRIOS SIMULADOS 1, 2 E 3	
M02	CADEIRA GIRATÓRIA ESPALDAR MÉDIO COM BRAÇOS	272226	30	RECEPÇÃO, SALAS DE HABILIDADES 1, 2, 3 E 4, DEBRIEFING 1 E 2, SALA DE COMANDO, CONSULTÓRIOS SIMULADOS, SALA DE ALUNOS, SALA DE PROFESSORES E SIMULAÇÃO DO SEDE	
M03	MESA ESCRITÓRIO PEQUENA 90x60x75 COR OVO	290728	25	ADMINISTRAÇÃO, SALAS DE HABILIDADES 1, 2, 3 E 4, DEBRIEFING 1 E 2, SIMULAÇÃO AVANÇADA 1 E 2, SALA DE COMANDO, CONSULTÓRIOS SIMULADOS, SALA DE REANIMAÇÃO, SIMULAÇÃO DO SEDE	
M04	MESA ESCRITÓRIO MÉDIA 120x60x75 COR OVO	276424	18	SALA DE HABILIDADES 3, SALA DE COMANDO, CONSULTÓRIOS SIMULADOS, SALA DE ALUNOS, COMISSÃO DE ESTÁGIOS, SALA DE PROFESSORES	
M05	ARMÁRIO BAIXO FECHADO COM 2 PORTAS 80x47x75 COR OVO	290642	1	ADMINISTRAÇÃO	
M06	ARMÁRIO ALTO FECHADO 2 PORTAS 80x47x75 COR OVO	290637	5	SALAS DE HABILIDADES 3 E 4, DEBRIEFING 1, REANIMAÇÃO	
M23	GAVETEIRO VOLANTE 4 GAVETAS BEGE	279493	2	SALA DE COORDENAÇÃO DO SEDE	
M08	BANQUETA		60	SALAS DE HABILIDADES 2, 3 E 4	
M07	MESA TIPO MACA PARA CONSULTÓRIO		6	SALAS DE HABILIDADES 2, 3 E 4	
M11	CADEIRA ESCRIVANINHA CONJUGADA ESCRIVANINHA TRAPEZOIDAL		8	SALA DE DEBRIEFING 2	
M10			12	SALA DE DEBRIEFING 1	
M14	ARMÁRIO AÉREO ALTO 2 PORTAS 79x35x74 COR OVO	276426	3	DEPÓSITO/EXPURGO	

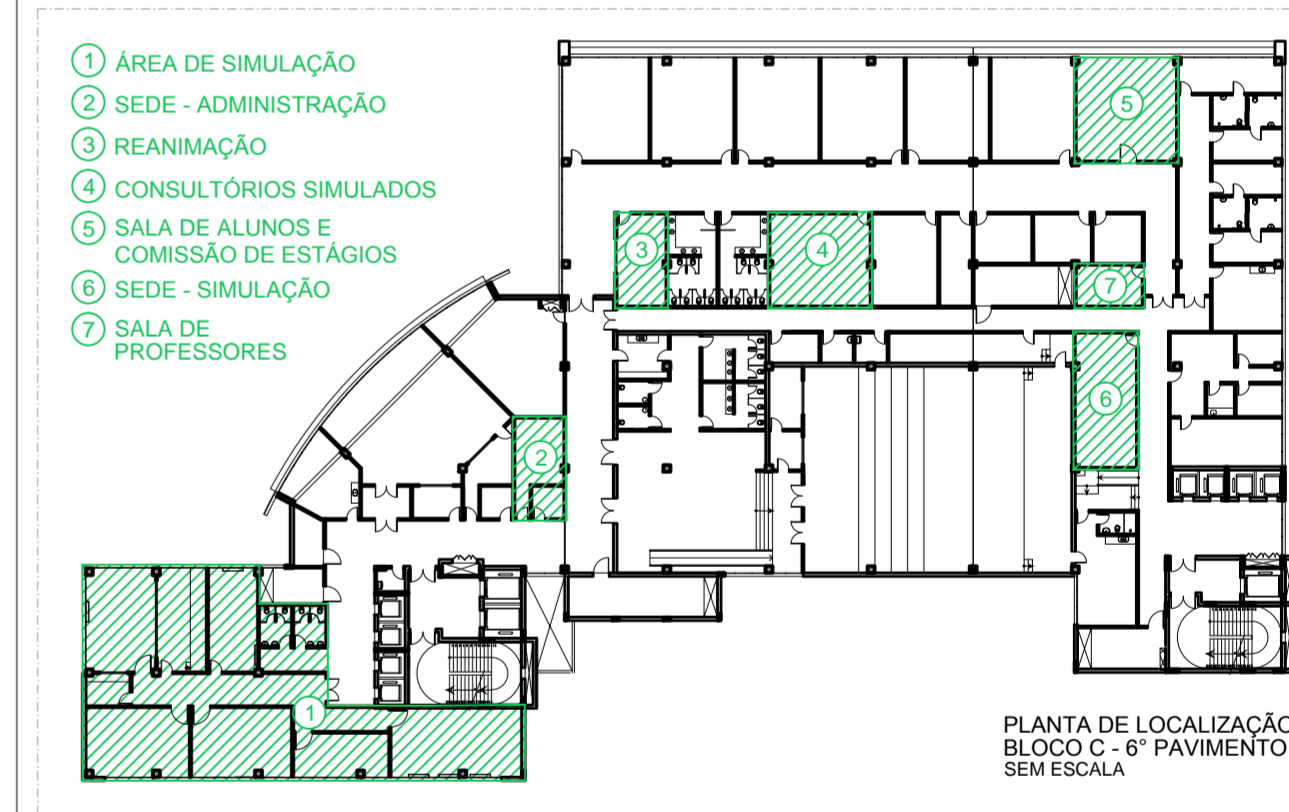

1 ÁREA DE SIMULAÇÃO
PLANTA BAIXA
ESCALA: 1/50

REVISÃO	DATA	DESCRIÇÃO DA REVISÃO	ELABORADO POR	APROVADO POR
08				
07				
06				
05				
04				
03				
02				
01				

COORDENADORIA DE ENGENHARIA E MANUTENÇÃO
SERVIÇO DE ENGENHARIA PREDIAL E EDIFICAÇÕES

LOCAL: HCPA - BLOCO C
6º PAV.

ELABORADO POR: RGCDSILVA
FECHA: 27/08/2021
INDICADA: AR 0111