

**LEGENDA PLANTA DE OBRA**

- PAREDES DE GESSO A CONSTRUIR (LAJE DE PISO A TETO)
- PAREDES BAIXAS DE GESSO A CONSTRUIR (h=210)
- A INSTALAR / EXECUTAR
- A REMOVER / DEMOLIR
- TEXTO ADEQUAÇÕES
- ÁREA DAS INTERVENÇÕES




- ESCOPO RESUMIDO**
- RETIRAR PAREDES DE GESSO ACARTONADO EXISTENTES E ABRIR VÃOS CONFORME PROJETO (VER OBSERVAÇÕES);
  - TODOS OS VÃOS QUE FOREM ABERTOS ATÉ O PISO DEVERÃO TER O PISO VINÍLICO READEQUADO NA ÁREA DA SOLERA (TROCA DE PLACAS VINÍLICAS SUBSTITUINDO AS FURADAS);
  - RETIRAR PORTAS INTERNAS COM CUIDADO PARA REALOCAÇÃO;
  - EXECUTAR NOVAS PAREDES DE GESSO ACARTONADO (VER OBSERVAÇÕES);
  - ADEQUAR O FORRO EM FUNÇÃO DAS NOVAS PAREDES E DA REDISTRIBUIÇÃO DOS DUTOS DO AR CONDICIONADO E DAS LUMINÁRIAS JÁ REDISTRIBUÍDOS;
  - EXECUTAR AS ADEQUAÇÕES DE PAREDES, FORRO E PISO APÓS A ADEQUAÇÃO DAS INSTALAÇÕES ELÉTRICAS E DE LÓGICA EXECUTADAS;
  - INSTALAR OS SUPORTES DOS DQS (DQS) PROJETORES INDICADOS NO PROJETO NA LAJE DE TETO E READEQUAR O FORRO APÓS A INSTALAÇÃO;
  - ABRIR VÃOS PARA OS NOVOS VISORES NAS PAREDES EXISTENTES, AS INSTALAÇÕES QUE ESTIVEREM PASSANDO NO VÃO DEVERÃO SER DESLOCADAS;
  - INSTALAR NOVAS ESQUADRIAS E REINSTALAR AS REALOCADAS;
  - REALIZAR PINTURAS E ACABAMENTOS FINAIS; E
  - LIMPEZA GERAL.

- LEGENDA ACABAMENTOS EXISTENTES**
- PISO**  
PISO ELEVADO EM PLACAS DE POLIPROPILENO TERMOPLÁSTICO, INTERTRAVADAS EM PEDESTAIS MARCA DE REF. REMASTER REVESTIDO COM PISO VINÍLICO EM PLACAS 50x50cm, MARCA FORBO, LINHA ALLURA FLEX, MODELO ORIGIO CONCRETE 1633, RODAPÉ EM WPC COR BRANCA, ALTURA DE 7cm E ESPESSURA DE 1,5cm, MARCA DE REFERÊNCIA ECOVALE.
- PAREDE**  
PINTURA COM, NO MÍNIMO DUAS DEMÃOS DE TINTA ACRÍLICA PREMIUM, ACABAMENTO ACETINADO, COR CONFORME LEGENDA ESPECÍFICA.
- TETO**  
FORRO REMOVÍVEL EM PLACAS DE 62,5x62,5cm, LISO, COM PELÍCULA EM PVC, COR BRANCA, MARCA KNAUF, MODELO KLEANBOARD.
- TODOS OS ARREMATOS NECESSÁRIOS PARA EXECUÇÃO DAS ADEQUAÇÕES DEVEM SEGUIR OS MATERIAIS EXISTENTES.**

- LEGENDA PINTURA**
- PINTURA COR ANTIQUE WHITE (REF. TINTAS RENNER COR PPG 1024-2)
  - PINTURA COR BLUE OPAL (REF. TINTAS RENNER COR PPG 10-17)
  - PINTURA COR AQUAMARINE (REF. TINTAS RENNER COR PPG 155-5)
  - PINTURA COR SILVER LEAF (REF. TINTAS RENNER COR PPG 1133-4)
- IMPORTANTE:** TODAS AS PAREDES QUE NÃO POSSUIREM A INDICAÇÃO DA COR DEVERÃO SER PINTADAS NA COR BRANCO NEVE

- OBSERVAÇÕES:**
- CONFERIR MEDIDAS NO LOCAL;
  - TODAS AS PAREDES NOVAS QUE CHEGAM ATÉ AS JANELAS DEVEM COINCIDIR SEU EIXO COM O EIXO DO MONTANTE DA JANELA;
  - AS PAREDES DE GESSO NOVAS SERÃO FIXADAS NO PISO ELEVADO EXISTENTE, INTERTRAVADAS PELAS PAREDES ADJACENTES;
  - CONSIDERAR QUE TODA PAREDE NOVA PRÓXIMA DE PAREDES EXISTENTES DE GESSO QUE FORAM RETIRADAS NECESSITARÃO QUE A ESTRUTURA DOS MONTANTES SE PROLONGUE ATÉ A LAJE DE TETO PARA INTERTRAVAR O CONJUNTO;
  - A EMPRESA CONTRATADA PARA A EXECUÇÃO É RESPONSÁVEL POR GARANTIR A RESISTÊNCIA DAS PAREDES NOVAS, ASSIM COMO DOS LOCAIS ONDE HOUVER DEMOLIÇÃO/RETIRADA DE PAREDES EXISTENTES. E
  - TODAS AS PORTAS QUE ESTÃO INDICADAS A RETIRAR DEVEM PREVER O REAPROVEITAMENTO (RETIRADAS COM CUIDADO), AS QUE NÃO FOREM UTILIZADAS NESTE PROJETO EM FUNÇÃO DO SENTIDO DE ABERTURA, DEVEM SER ENTREGUES À MARCENARIA DO HOSPITAL.

PLANTA DE OBRAS  
BLOCO C - 5º PAVIMENTO  
ESCALA: 1/100

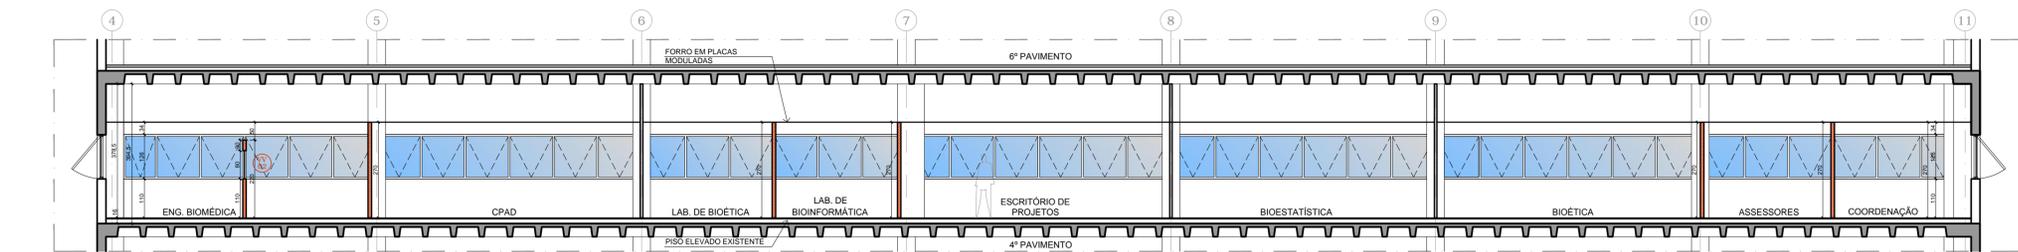

REVISÃO:	DATA:	DESCRIÇÃO DA REVISÃO:	ELABORADO POR:	APROVADO POR:
01				
02				
03				
04				

COORDENADORIA DE ENGENHARIA E MANUTENÇÃO  
**SERVIÇO DE ENGENHARIA PREDIAL E EDIFICAÇÕES**

PROJETO DE: HCPA - BLOCO C 5º PAVIMENTO

RESPONSÁVEL: FLÁVIA

DATA: 04/03/2021

INDICADA: 983,40m²

AR 0104


**GPPG**  
PLANTA DE OBRAS E CORTE AA

HOSPITAL DE CLÍNICAS PORTO ALEGRE

W:\02\_Seqn\_de\_Projetos\05\_Projetos\05\_HCPA\26\_BLOCO C01\_PROJETOS HCPA\26\_Pavimento\GPPG\HCPA-AR-BLOCOC-5PA-GPPG-ParaContratacao-R01.dwg

LEGENDA

ÁREA DE INTERVENÇÃO

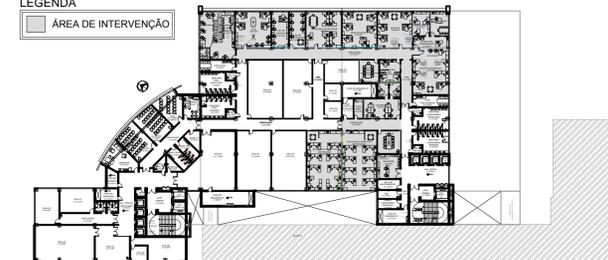


PLANTA ÁREA DA OBRA  
BLOCO C - 5º PAVIMENTO  
ESCALA: 1/100

LEGENDA PLANTA DE OBRA

- SALA COM FORRO EM PLACAS MODULADAS EXISTENTES SEM ALTERAÇÃO (PLACAS DE 62,5x62,5cm, LISO, COM PELÍCULA EM PVC, COR BRANCA, MARCA KNAUF, MODELO KLEANBOARD.)
- PLACAS COM ALTERAÇÃO EM FUNÇÃO DA REALOCAÇÃO DAS LUMINÁRIAS
- LUMINÁRIAS

O FORRO TAMBÉM SOFRERÁ ALTERAÇÃO EM FUNÇÃO DOS NOVOS DUTOS DE AR CONDICIONADO QUE NÃO ESTÃO DEMARCADOS NESTA PLANTA, PREVER UM NUMERO EXTRA DE PLACAS PARA TROCA.

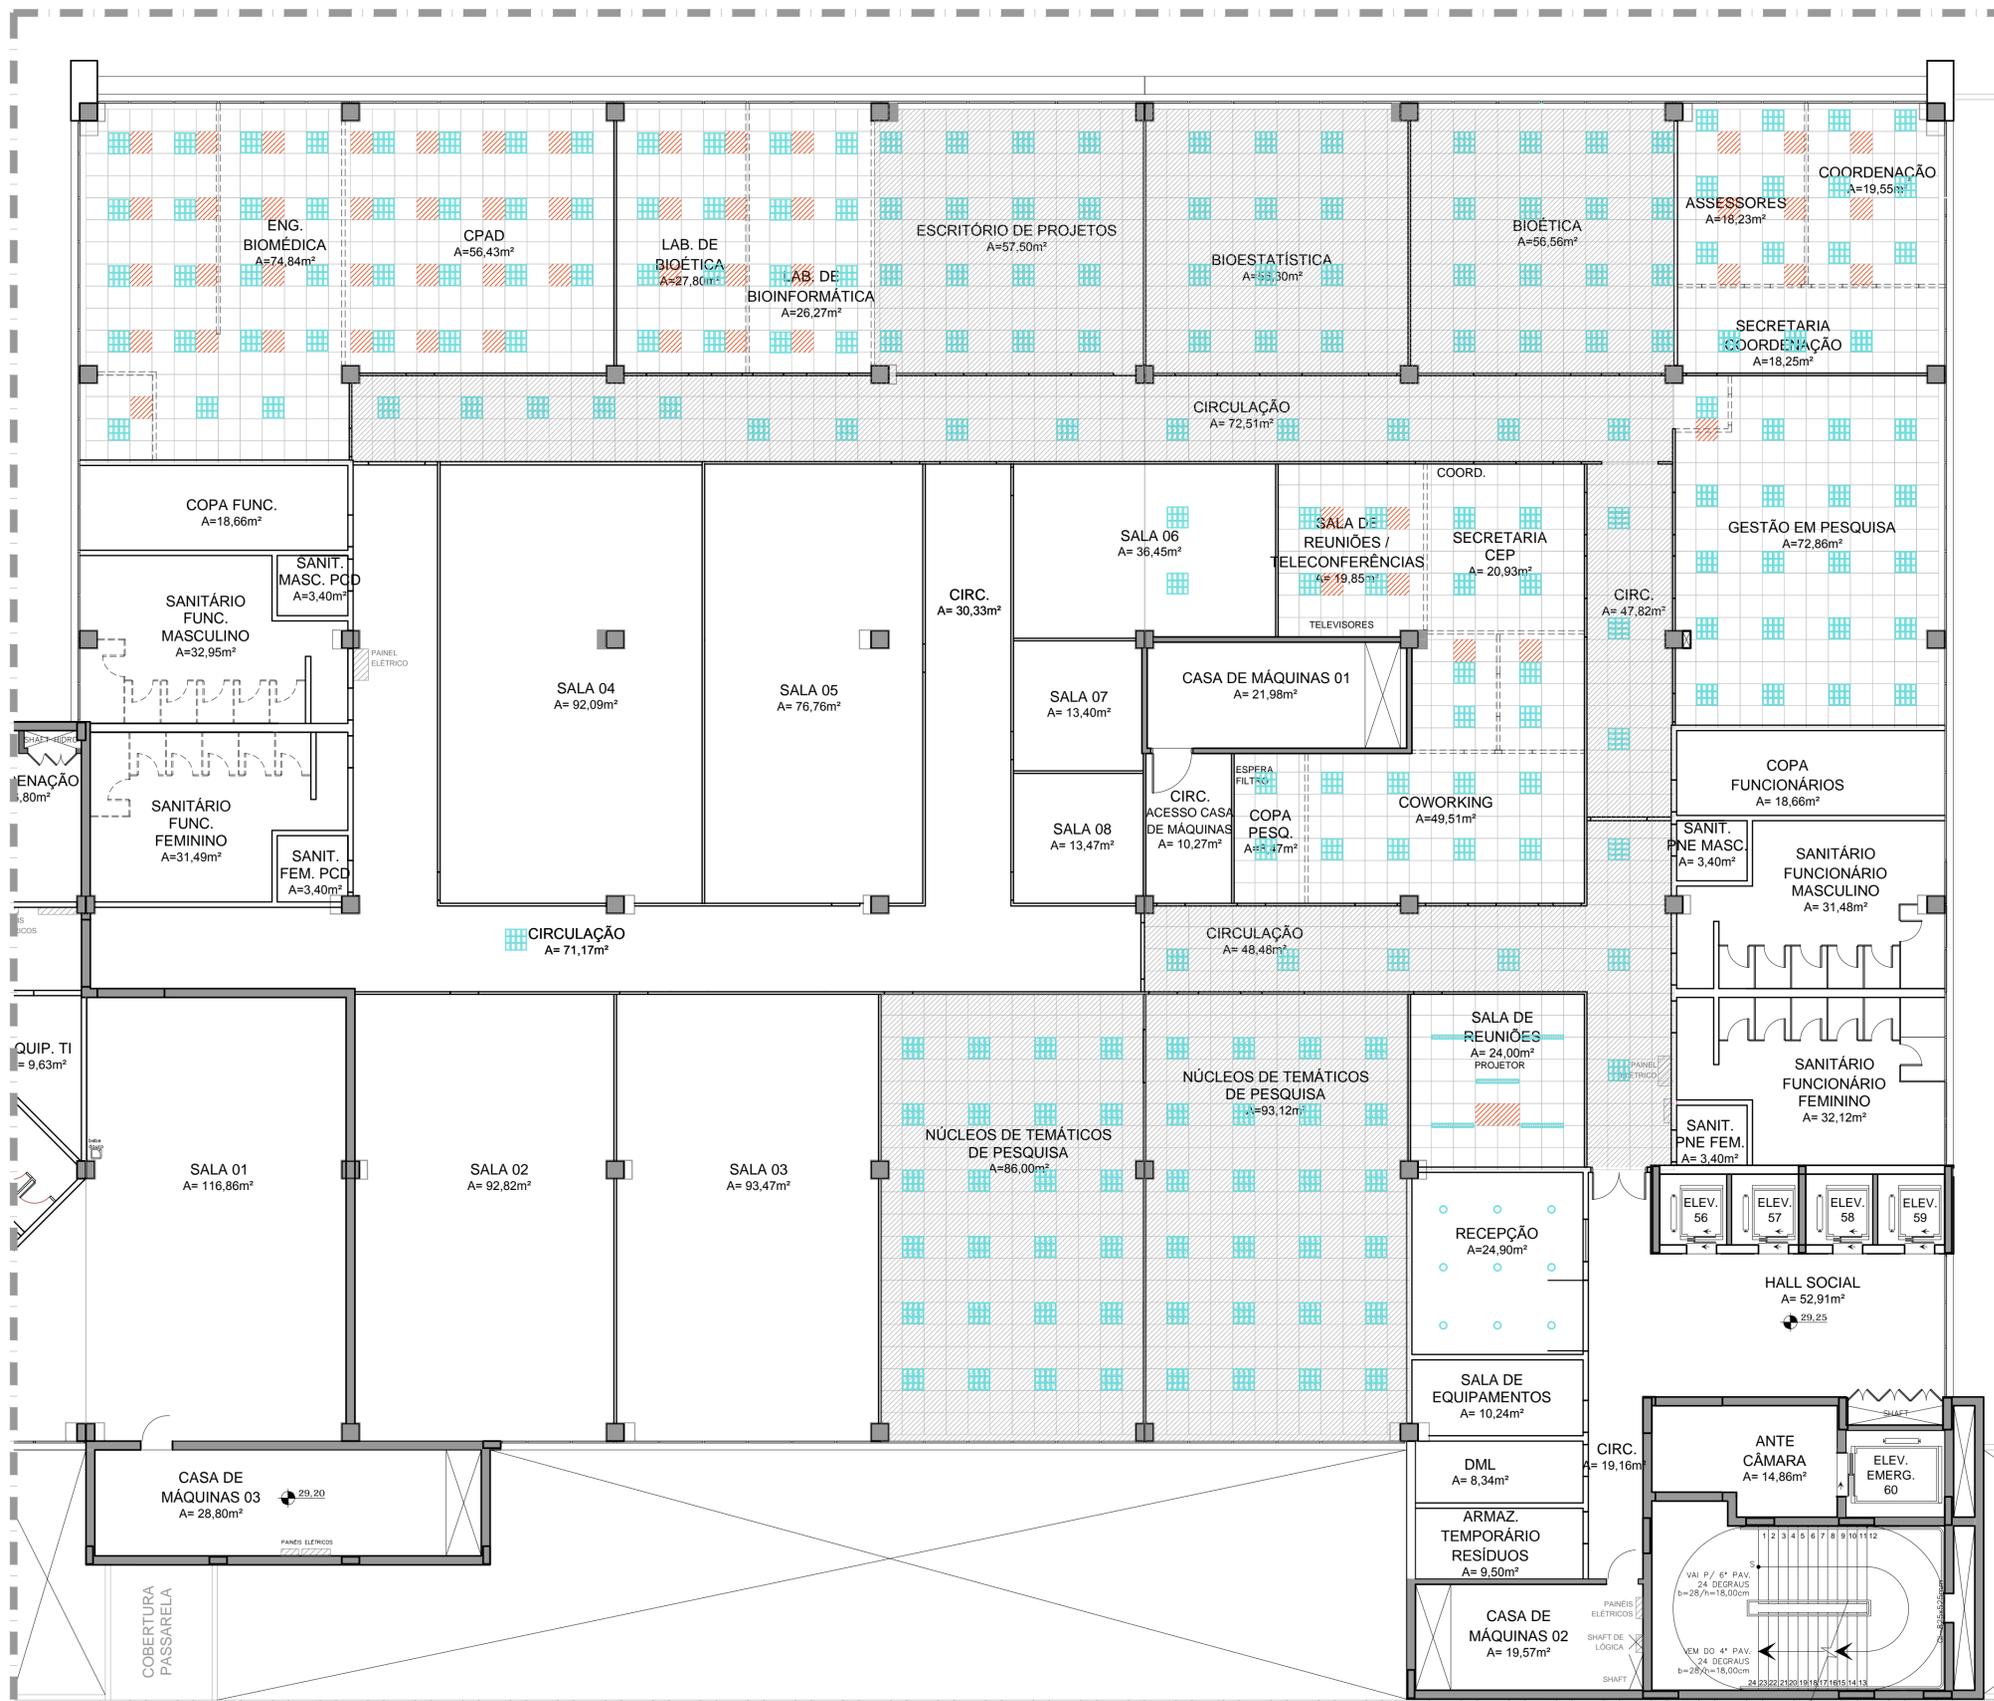

PLANTA DE OBRAS  
BLOCO C - 5º PAVIMENTO  
ESCALA: 1/100

OBSERVAÇÕES:  
1 - CONFERIR MEDIDAS NO LOCAL;

REVISÃO	DATA	DESCRIÇÃO DA REVISÃO	ELABORADO POR	APROVADO POR
04				
03				
02				
01				

COORDENADORIA DE ENGENHARIA E MANUTENÇÃO  
SERVIÇO DE ENGENHARIA PREDIAL E EDIFICAÇÕES


RESPONSÁVEL: HCPA - BLOCO C  
5º PAVIMENTO

PROJETO DE: GPPG  
PLANTA DE FORRO

DATA: 04/03/2021  
ESCALA: INDICADA  
ÁREA DE PROJETO: 983,40m²  
ÁREA: AR 0204

LEGENDA

ÁREA DE INTERVENÇÃO

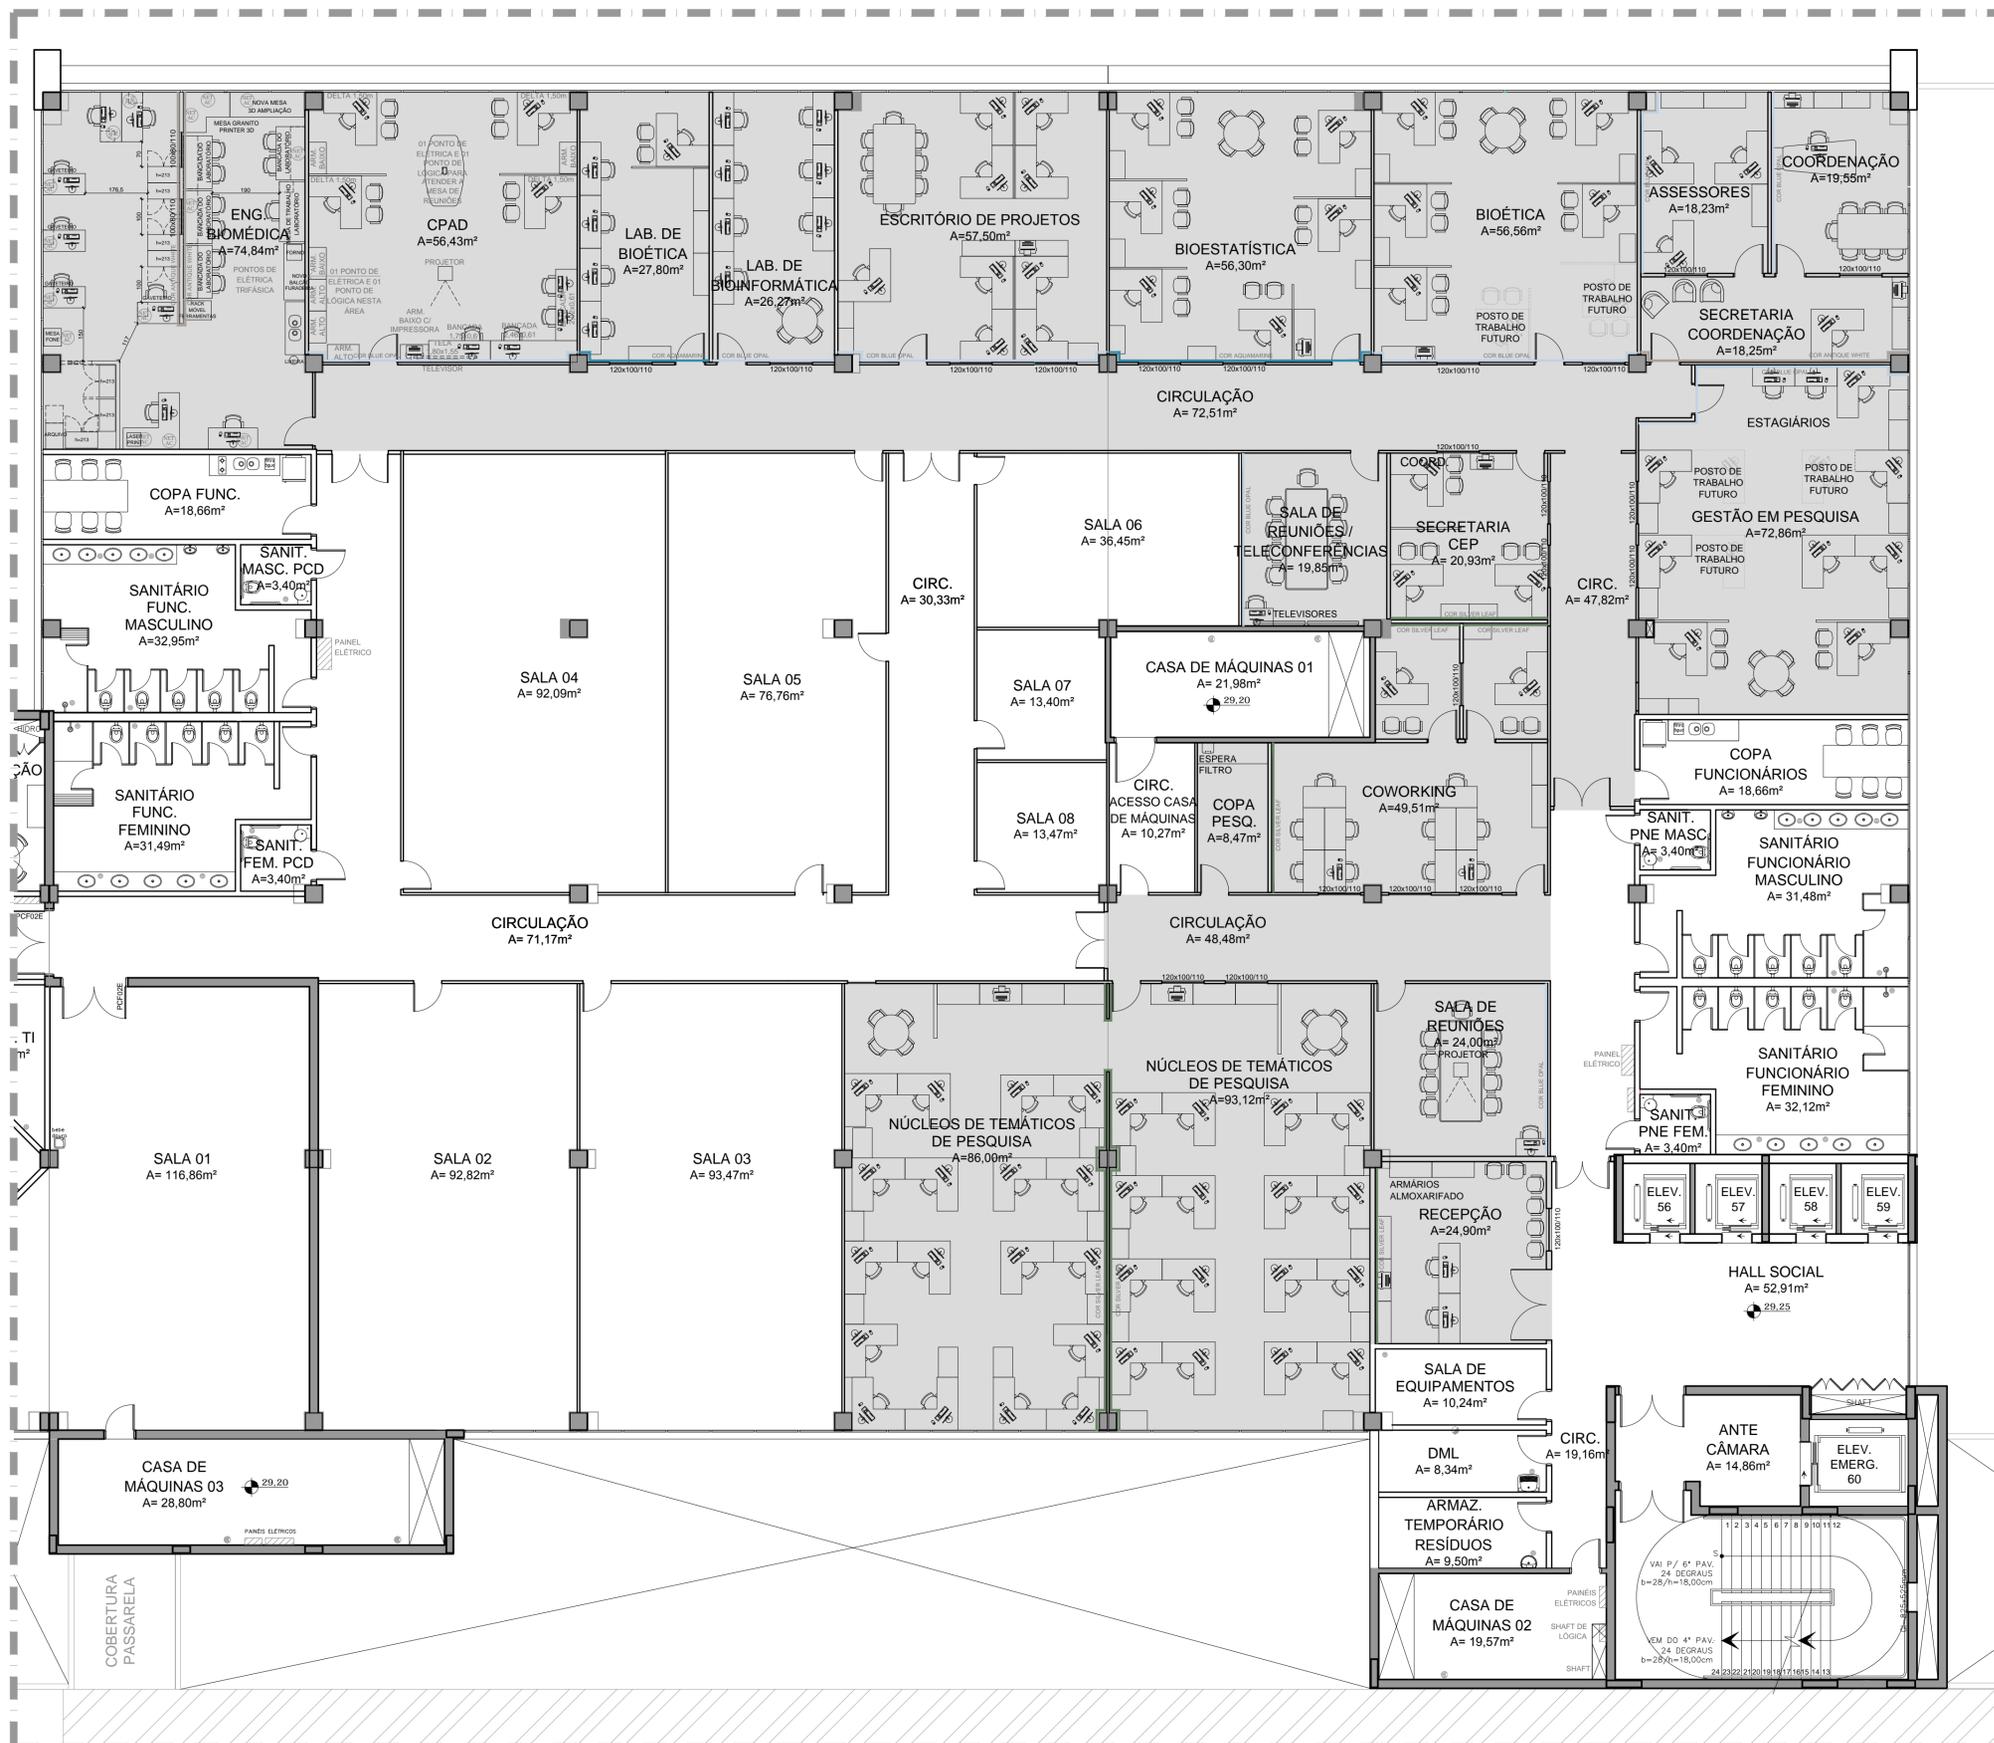

OBSERVAÇÕES:  
1 - CONFERIR MEDIDAS NO LOCAL;

04			
03			
01	29/09/2021	INCLUSÃO DE VISORES E COPA PARA PESQUISADORES CFE SOLICITADO	FLÁVIA
REVISÃO:	DATA:	DESCRIÇÃO DA REVISÃO:	ELABORADO POR: APROVADO POR:

COORDENADORIA DE ENGENHARIA E MANUTENÇÃO  
SERVIÇO DE ENGENHARIA PREDIAL E EDIFICAÇÕES


LOCAL: HCPA - BLOCO C  
5º PAVIMENTO

PROJETO DE: GPPG  
PLANTA DE LAYOUT

RESPONSÁVEL: FLÁVIA  
INDICADA

DATA: 04/03/2021  
ÁREA DE PROJETO: 983,40m²  
AR: 0304


VV 01 VISOR DE VIDRO - 120x100/110cm  
QUANTIDADE: 22 unidades

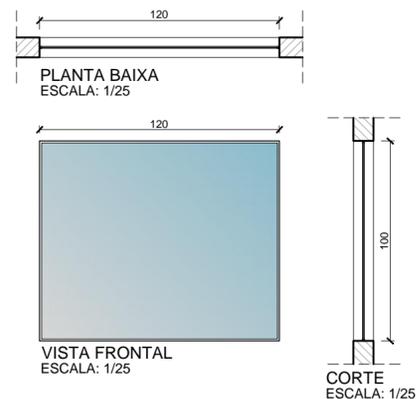

**DESCRIÇÃO**

- VISOR DE VIDRO COMUM INCOLOR 4mm;
- PERFIL DE ALUMÍNIO "U" COR BRANCA PARA FIXAÇÃO


VV 02 VISOR DE VIDRO - 100x80/110cm  
QUANTIDADE: 02 unidades

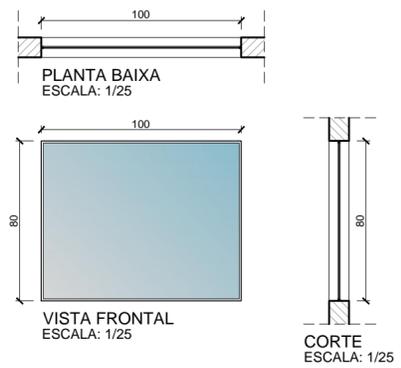

**DESCRIÇÃO**

- VISOR DE VIDRO COMUM INCOLOR 4mm;
- PERFIL DE ALUMÍNIO "U" COR BRANCA PARA FIXAÇÃO


RF 01 REFORÇO PARA TELEVISÃO - 80x80cm  
QUANTIDADE: 01 unidade

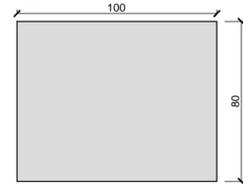

**DESCRIÇÃO**

- REFORÇO PARA INSTALAÇÃO DE TELEVISÃO EM MDF 18mm COR BRANCO TEXTURIZADO COM FITA DE BORDA EM TODOS OS TOPOS;
- DEVERÁ SER INSTALADO NOS MONTANTES DA PAREDE DE GESSO EXISTENTE


PV 01 PORTA DE VIDRO 01 FOLHA DE ABRIR - 200x210cm  
QUANTIDADE: 01 unidade

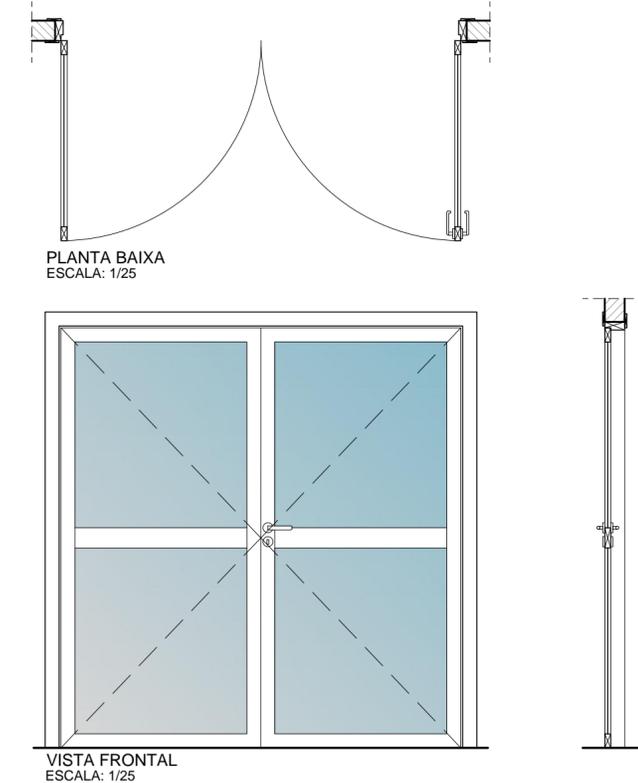

**DESCRIÇÃO**

- PORTA COM MARCO, GUARNIÇÕES E REQUADRO DE ALUMÍNIO COM PINTURA ELETROSTÁTICA NA COR BRANCA;
- VIDRO TEMPERADO INCOLOR COM ESPESURA MÍNIMA DE 6mm;
- FECHADURA COMPLETA COM MAÇANETA TIPO ALAVANCA COM ACABAMENTO CROMADO;
- FECHO EXTERNO EM UMA DAS FOLHAS;
- MÍNIMO DE 03 DOBRADIÇAS POR FOLHA;


BI 01 BANCADA DE INOX - 150x60x90cm  
QUANTIDADE: 01 unidade

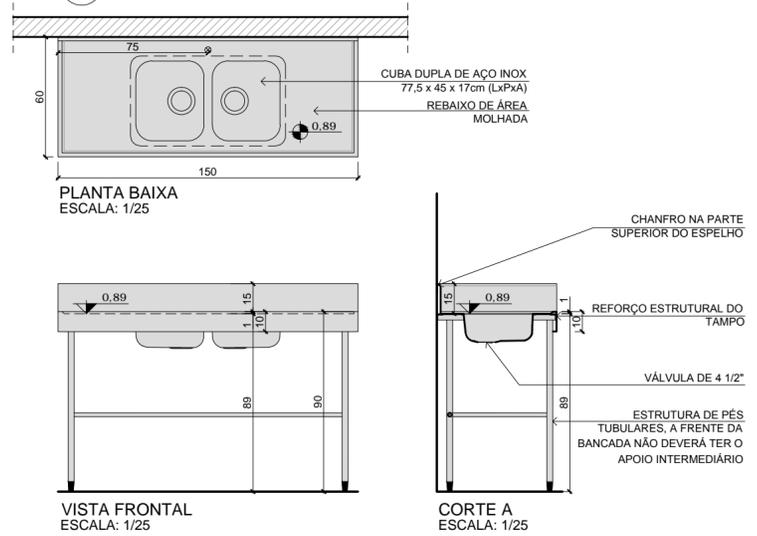

**DESCRIÇÃO**


- BANCADA DE AÇO INOXIDÁVEL AISI 304, LIGA 18.8
- TAMPO COM CHAPA DE, NO MÍNIMO, 1mm DE ESPESURA, ACABAMENTO POLIDO, COM REFORÇO ESTRUTURAL EM METALON, COM FUNDO E PINTURA ESMALTE SINTÉTICO COR BRANCO, ACABAMENTO SEMI-BRILHO
- ESPELHO DE 15cm DE ALTURA E SAIA COM 10cm DE ALTURA;
- REBAIXO DE ÁREA MOLHADA EM TODO O TAMPO;
- A ESTRUTURA DE APOIO DO TAMPO DEVERÁ SER DE PÉS TUBULARES DE AÇO INOX, AISI 304, LIGA 18.8 COM CHAPA DE, NO MÍNIMO, 1mm DE ESPESURA COM SEÇÃO REDONDA DE, NO MÍNIMO, Ø 3cm COM SAPATAS REGULÁVEIS DE BORRACHA JUNTO AO PISO.
- A FRENTE DA BANCADA NÃO DEVERÁ TER A ESTRUTURA INTERMEDIÁRIA NOS PÉS E DEIXAR LIVRE O ACESSO FRONTAL, PARA PERMITIR QUE CARRINHOS ENTREM NA PARTE INFERIOR;
- FURAÇÃO DE TORNEIRA NO TAMPO
- TORNEIRA DE MESA COM BICA ALTA E MÓVEL E ALAVANCA DE ACIONAMENTO COM O COTOVELO.
- CUBA DUPLA DE AÇO INOX AISI 304 COM 0,7mm DE ESPESURA, MONOBLOCO, BORDA LISA COM VÁLVULA Ø 4 1/2", ACABAMENTO ALTO BRILHO, DIMENSÕES DE 77,5x45x17cm (LxPxX)

PM 01 PORTA 01 FOLHA DE ABRIR - 82x210cm  
QUANTIDADE: 06 unidades

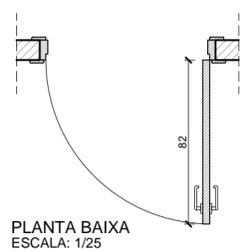


**DESCRIÇÃO**

- PORTA SEMI-OCA, ENCABEÇADA, REVESTIDA EM AMBOS OS LADOS COM LAMINADO MELAMÍNICO COR BRANCO TEXTURIZADO E COM FITA DE BORDA EM PVC NOS 4 TOPOS DA PORTA, NA MESMA COR DO LAMINADO;
- FECHADURA COMPLETA COM MAÇANETA TIPO ALAVANCA COM ACABAMENTO CROMADO;
- MARCO EM CEDRINHO, CERNE OU LENHEIRO, SECO, REBAIXADO, COM MOLDURA INTERNA E EXTERNA EM CEDRINHO BOLEADA (GUARNIÇÃO), PRÉ-PINTADO COM PISTOLA NA COR BRANCA (EMASSAMENTO+FUNDO COM TINTA ESMALTE FOSCA+TINTA ESMALTE SINTÉTICO BRILHO);
- MÍNIMO DE 03 DOBRADIÇAS POR FOLHA;
- SENTIDO DE ABERTURA CONFORME INDICADO NA PLANTA BAIXA.

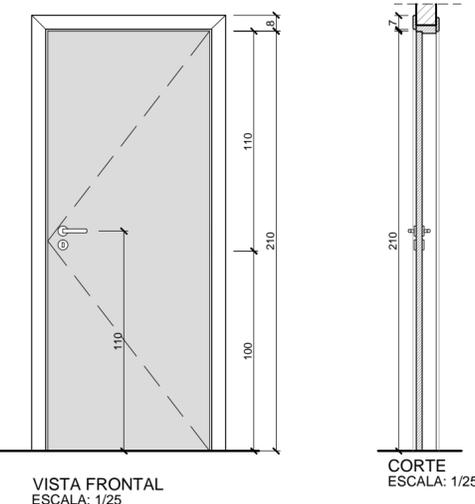


PM 02 PORTA DUPLA 02 FOLHAS DE ABRIR - 162x210cm  
QUANTIDADE: 02 unidades

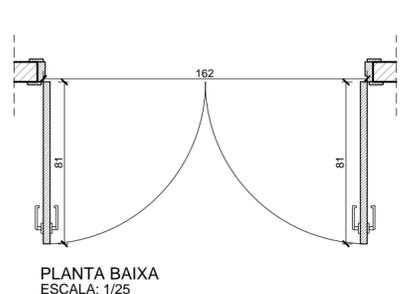

**DESCRIÇÃO**

- PORTAS SEMI-OCAS, ENCABEÇADAS, REVESTIDAS EM AMBOS OS LADOS COM LAMINADO MELAMÍNICO COR BRANCO TEXTURIZADO E COM FITA DE BORDA EM PVC NOS 4 TOPOS DA PORTA, NA MESMA COR DO LAMINADO;
- FECHADURA COMPLETA COM MAÇANETA TIPO ALAVANCA COM ACABAMENTO CROMADO;
- MARCO EM CEDRINHO, CERNE OU LENHEIRO, SECO, REBAIXADO, COM MOLDURA INTERNA E EXTERNA EM CEDRINHO BOLEADA (GUARNIÇÃO), PRÉ-PINTADO COM PISTOLA NA COR BRANCA (EMASSAMENTO+FUNDO COM TINTA ESMALTE FOSCA+TINTA ESMALTE SINTÉTICO BRILHO);
- FECHO EXTERNO EM UMA DAS FOLHAS;
- MÍNIMO DE 03 DOBRADIÇAS POR FOLHA;
- SENTIDO DE ABERTURA CONFORME INDICADO NA PLANTA BAIXA.

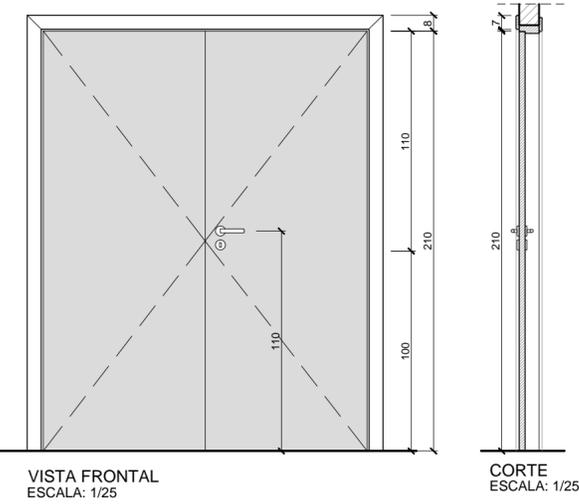

OBSERVAÇÕES:  
1 - CONFERIR MEDIDAS NO LOCAL;  
2 - CONFERIR A POSIÇÃO DAS INSTALAÇÕES HIDROSSANITÁRIAS PARA EXECUTAR A BANCADA DE INOX.

04				
03				
02				
01	29/09/2021	INCLUSÃO DE VISORES E COPA PARA PESQUISADORES CFE SOLICITADO	FLÁVIA	
REVISÃO:	DATA:	DESCRIÇÃO DA REVISÃO:	ELABORADO POR:	APROVADO POR:
<b>COORDENADORIA DE ENGENHARIA E MANUTENÇÃO</b>				
<b>SERVIÇO DE ENGENHARIA PREDIAL E EDIFICAÇÕES</b>				
LOCAL:	HCPA - BLOCO C 5º PAVIMENTO	RESPONSÁVEL:	FLÁVIA	DATA: 04/03/2021
PROJETO DE:		DESENHO:	FLÁVIA	ESCALA: INDICADA
			ÁREA DE PROJETO:	993,40m <sup>2</sup>
			PRANCHAS:	AR 0404