

SELEÇÃO PÚBLICA DE FORNECEDORES 020/2022

TERMO DE REFERÊNCIA

1. Órgão demandante

Hospital de Clínicas de Porto Alegre - HCPA

Coordenadora do Projeto: Professora Luciana Paula Cadore Stefani

Observação: Durante a fase de cadastramento das propostas, os interessados nesta Seleção Pública deverão encaminhar seus questionamentos e dúvidas ao edital para a FUNDMED utilizando o e-mail: compras@fundmed.org.br

2. Lote de aquisição:

LOTE 01

Item	Quantidade	Valor unitário máximo aceitável	Valor total máximo aceitável
01	01 UNIDADE	R\$ 3.395,00	R\$ 3.395,00
02	01 UNIDADE	R\$12.554,00	R\$12.554,00
03	01 UNIDADE	R\$ 4.336,00	R\$ 4.336,00
04	01 UNIDADE	R\$ 4.670,00	R\$ 4.670,00
05	01 UNIDADE	R\$ 6.730,00	R\$ 6.730,00
06	01 UNIDADE	R\$ 3.923,00	R\$ 3.923,00
07	01 UNIDADE	R\$ 2.917,00	R\$ 2.917,00
08	01 UNIDADE	R\$ 2.772,00	R\$ 2.772,00

Item 01: Cód. M01- Balcão de recepção (LxAxP) 260x60x110, conforme planta em apêndice
Item 02: Cód. M13 – Armário para manequins (LxAxP) 225x60x210, conforme planta em apêndice
Item 03: Cód. M24 – Painel de fechamento com porta (LxAxP) 483x2x75, conforme planta em apêndice
Item 04: Cód. M28 – Armário para mochila e malas de manequins (LxAxP) 90x65x180, conforme planta em apêndice
Item 05: Cód. M35 – Balcão para preparo de medicamento (LxAxP) 160x60x90, conforme planta em apêndice
Item 06: Cód. M36 – Balcão sob o tampo (LxAxP) 160x60x79, conforme planta em apêndice
Item 07: Cód. M37 – Bancada para computadores (LxAxP) 348x60x75, conforme planta em apêndice
Item 08: Cód. M38 – Divisória entre mesas (LxAxP) 246x122x106, conforme planta em apêndice.

VALOR GLOBAL TOTAL MÁXIMO ACEITÁVEL DO LOTE 01: R\$ 41.297,00

Resumo:

MOBILIÁRIO SOB MEDIDA				
CÓD	DESCRIÇÃO	DIMENSÕES (LxAxP)	QUANT.	LOCALIZAÇÃO
M01	BALCÃO DE RECEPÇÃO	260x60x110	1	RECEPÇÃO
M13	ARMÁRIO PARA MANEQUINS	225x60x210	1	DEPÓSITO / EXPURGO
M24	PAINEL DE FECHAMENTO COM PORTA	483x2x75	1	COMISSÃO DE ESTÁGIOS
M25	MESA ESCRITÓRIO	110x60x75	1	SALA DE PROFESSORES
M28	ARMÁRIO PARA MOCHILA E MALAS DE MANEQUINS	90x65x180	1	SALA DE REANIMAÇÃO
M35	BALCÃO PARA PREPARO DE MEDICAMENTOS	160x60x90	1	SALA DE SIMULAÇÃO DO SEDE
M36	BALCÃO SOB O TAMPO	160x60x79	1	SALA DE SIMULAÇÃO DO SEDE
M37	BANCADA PARA 3 COMPUTADORES	348x60x75	1	SALA ADMINISTRATIVA DO SEDE
M38	DIVISÓRIA ENTRE MESAS	246x122x106	1	SALA ADMINISTRATIVA DO SEDE

Observação:

O mobiliário M25 não faz parte desta aquisição.

3. Informações gerais para elaboração de proposta e contratação

3.1. A empresa interessada nesta Seleção Pública deverá informar, no ato de cadastramento de sua proposta na Seleção Pública, a **marca** do produto ofertado, sob pena de desclassificação da etapa de lances.

4. Local de entrega

Todos os produtos deverão ser entregues no local indicado abaixo:

Hospital de Clínicas de Porto Alegre – HCPA
Centro de Simulação - 6º pavimento do Bloco C
Endereço: Rua São Manoel, nº 603, Bairro Santa Cecília, Porto Alegre - RS, CEP 90.620-110 |
Telefone: (51) 3737-2614
Horário de entrega: Segunda-feira a sexta-feira, a partir das 08:00 às 12:00 h e das 13:30 às 17:00h.

5. Prazo de entrega: Os materiais deverão ser entregues em **até 30 dias corridos**, a contar do recebimento da ordem de compra que será emitida pela FUNDMED.


6. Garantia dos materiais: A garantia dos materiais será no mínimo de 12 meses, a contar da data de entrega.

7. Pagamento


O pagamento será feito por depósito na conta em nome do fornecedor, por este indicada, após a apresentação da nota fiscal referente ao objeto, **em até 28 dias consecutivos** da certificação da mesma pela pessoa responsável ou por quem de direito seja competente.

Observações:


- A) Deve constar na proposta a seguinte declaração:
"Estão incluídos nesta proposta todos os impostos, taxas, fretes, seguros, bem como quaisquer outras despesas, diretas e indiretas, incidentes sobre o objeto desta seleção pública, nada mais sendo lícito pleitear a esse título."
- B) A proposta apresentada pela empresa arrematante deverá ter prazo mínimo de 60 dias de validade.
- C) Não conformidade com o produto entregue será de inteira responsabilidade do fornecedor, cabendo-lhe custear todas as despesas de remessa do novo produto em substituição ao produto rejeitado, isto no mesmo prazo de 15 dias úteis, a contar da comunicação do parecer técnico.
- D) A critério da Comissão Técnica desta Seleção Pública, a empresa vencedora poderá ser diligenciada para fornecer **amostra** do produto ofertado para fins de aprovação definitiva de sua proposta comercial, sem qualquer custo adicional ao contrato, devendo providenciar a entrega no prazo máximo de 10 dias corridos após o recebimento do pedido.
- E) Os e-mails referentes ao processo deverão ser enviados para compras@fundmed.org.br e conter o seguinte ASSUNTO: "**EDITAL 020/2022**".

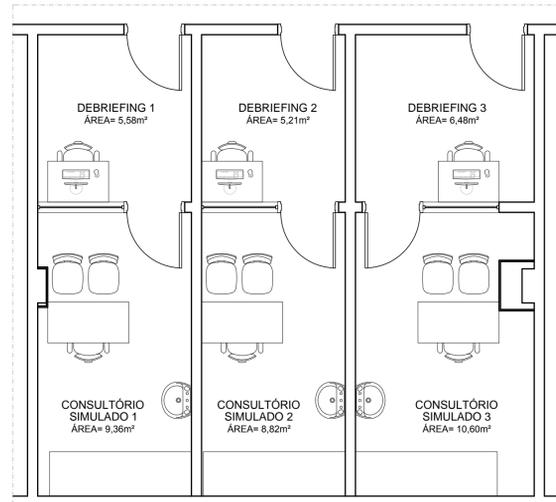


4 CONSULTÓRIOS SIMULADOS
PLANTA BAIXA
ESCALA: 1/50

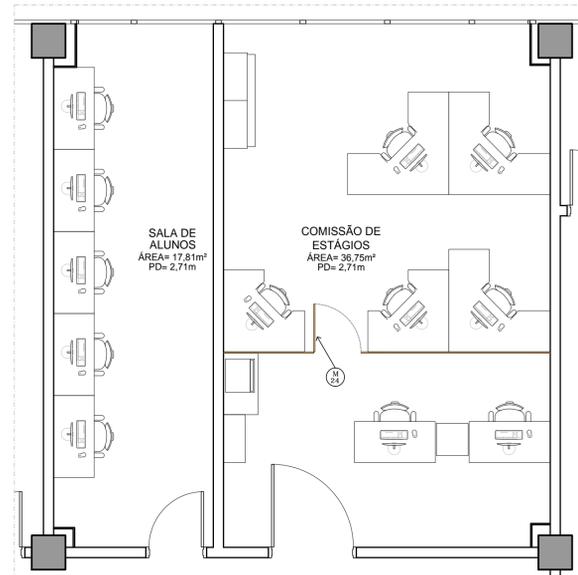


5 SALA DE ALUNOS E COMISSÃO DE ESTÁGIOS
PLANTA BAIXA
ESCALA: 1/50

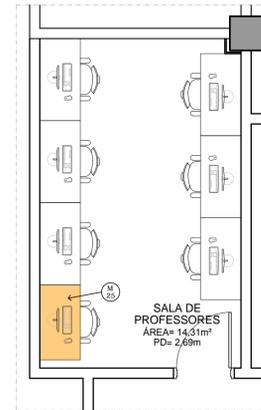


7 SALA DE PROFESSORES
PLANTA BAIXA
ESCALA: 1/50

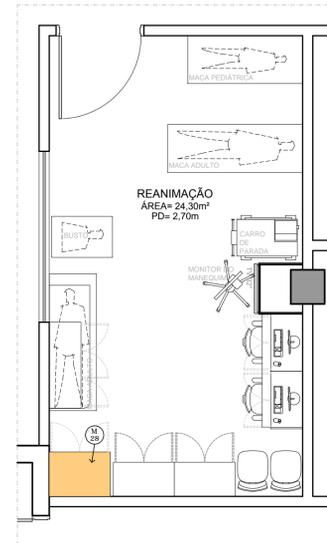


3 REANIMAÇÃO
PLANTA BAIXA
ESCALA: 1/50

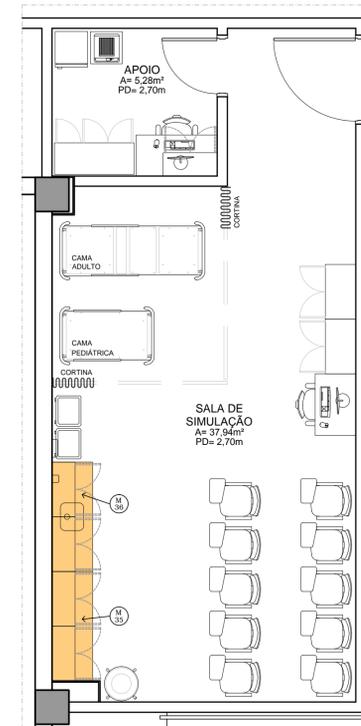

6 SIMULAÇÃO DO SEDE
PLANTA BAIXA
ESCALA: 1/50

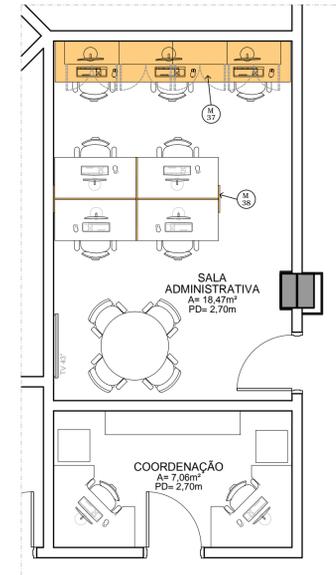

2 ADMINISTRAÇÃO E COORDENAÇÃO DO SEDE
PLANTA BAIXA
ESCALA: 1/50

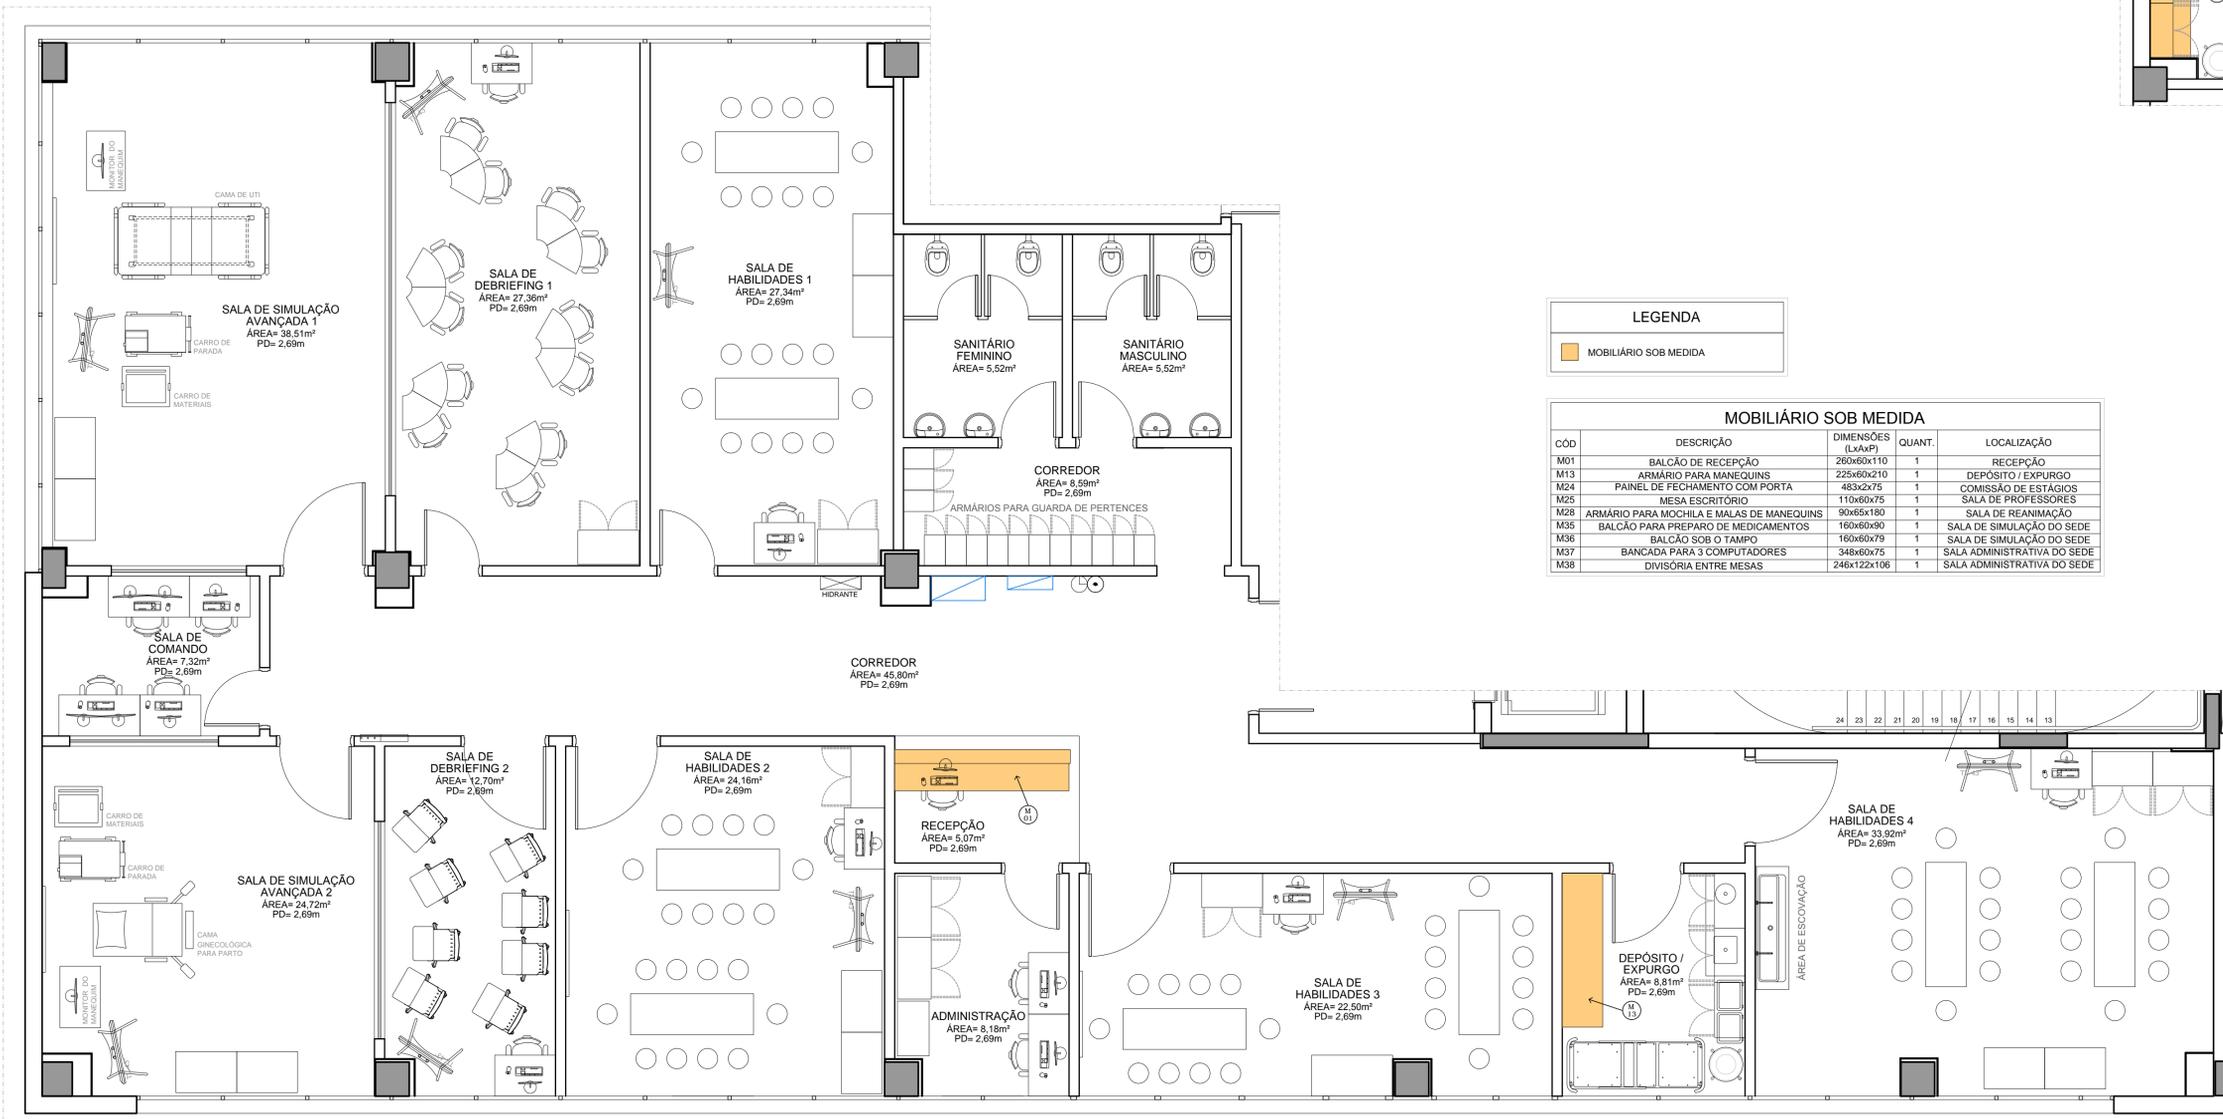

LEGENDA

MOBILIÁRIO SOB MEDIDA

MOBILIÁRIO SOB MEDIDA

CÓD.	DESCRIÇÃO	DIMENSÕES (LxAxP)	QUANT.	LOCALIZAÇÃO
M01	BALCÃO DE RECEPÇÃO	260x60x110	1	RECEPÇÃO
M13	ARMÁRIO PARA MANEQUINS	225x60x210	1	DEPÓSITO / EXPURGO
M24	PAINEL DE FECHAMENTO COM PORTA	483x275	1	COMISSÃO DE ESTÁGIOS
M25	MESA ESCRITÓRIO	110x60x75	1	SALA DE PROFESSORES
M28	ARMÁRIO PARA MOCHILA E MALAS DE MANEQUINS	90x65x180	1	SALA DE REANIMAÇÃO
M35	BALCÃO PARA PREPARO DE MEDICAMENTOS	160x60x90	1	SALA DE SIMULAÇÃO DO SEDE
M36	BALCÃO SOB O TAMPO	160x60x79	1	SALA DE SIMULAÇÃO DO SEDE
M37	BANCADEIRA PARA 3 COMPUTADORES	348x60x75	1	SALA ADMINISTRATIVA DO SEDE
M38	DIVISÓRIA ENTRE MESAS	246x122x106	1	SALA ADMINISTRATIVA DO SEDE



PLANTA DE LOCALIZAÇÃO
BLOCO C - 6º PAVIMENTO
SEM ESCALA

REVISÃO	DATA	DESCRIÇÃO DA REVISÃO	ELABORADO POR	APROVADO POR
08				
07				
06				
05				
04				
03				
02				
01				

COORDENADORIA DE ENGENHARIA E MANUTENÇÃO
SERVIÇO DE ENGENHARIA PREDIAL E EDIFICAÇÕES


HCPA - BLOCO C
6º PAV.

ELABORADO POR: RGCDSILVA
APROVADO POR: [Assinatura]

DATA: 27/08/2021

INDICADA PE: AR 0211






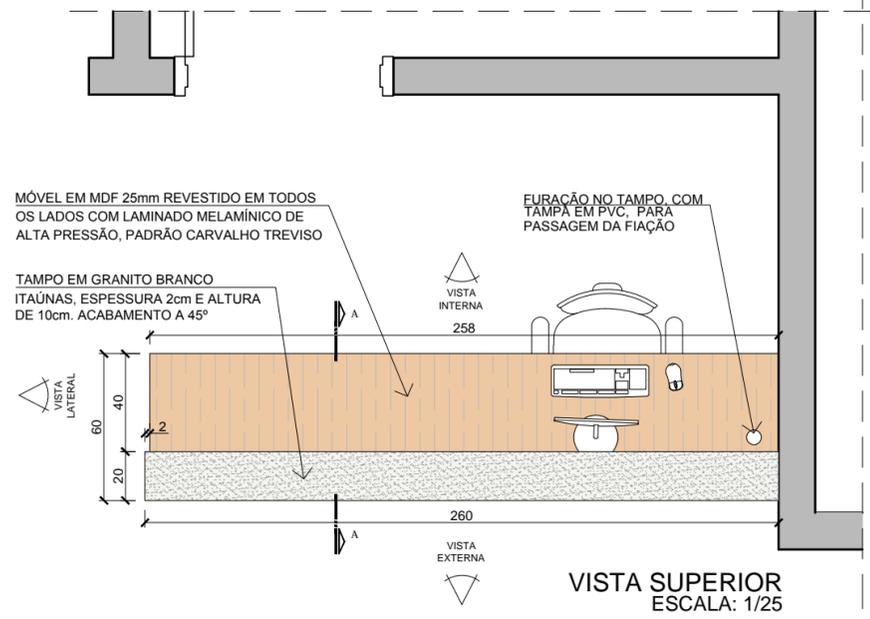


**MÓVEL 01
BALCÃO DE ATENDIMENTO**

LOCALIZAÇÃO: RECEPÇÃO

DESCRIÇÃO:

- BALCÃO DE RECEPÇÃO COM ESPAÇO DE TRABALHO PARA 01 COMPUTADOR.
- MÓVEL EM MDF 25mm REVESTIDO EM TODOS OS LADOS COM LAMINADO MELAMÍNICO DE ALTA PRESSÃO, PADRÃO CARVALHO TREVISÓ.
- TAMPO, REVESTIMENTO LATERAL DO BALCÃO E RODAPÉ NA PARTE EXTERNA EM GRANITO BRANCO ITAÚNAS COM ESPESSURA 2cm.
- PREVER FURAÇÃO PARA PASSAGEM DE FIAÇÃO, COM TAMPA EM PVC, CONFORME INDICADO NO PROJETO.
- PREVER FITA DE BORDA DE PVC PARA ACABAMENTO DE TODAS AS BORDAS, NO MESMO PADRÃO DO LAMINADO MELAMÍNICO UTILIZADO.

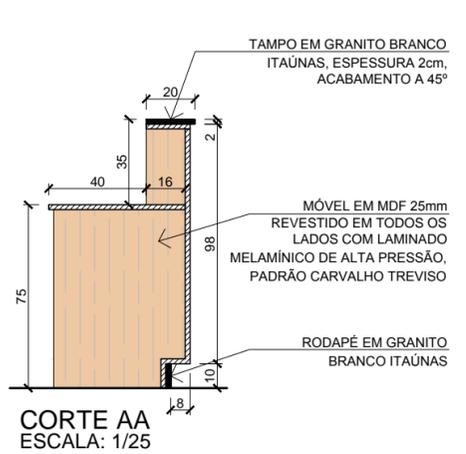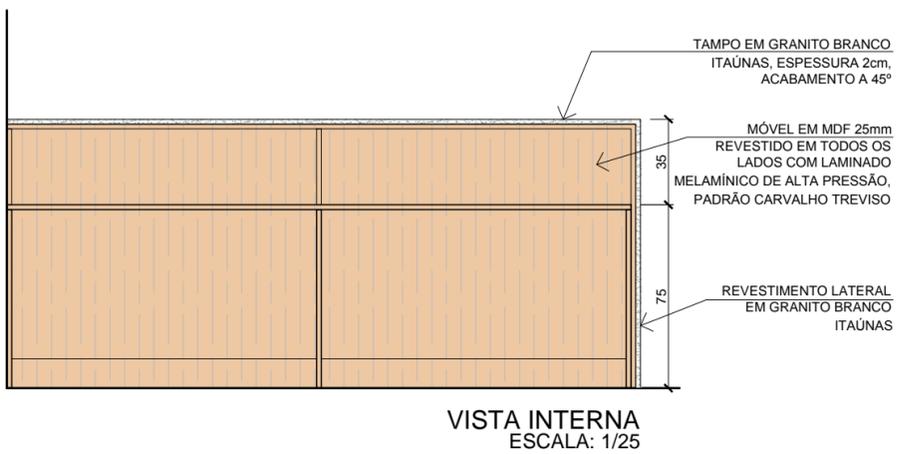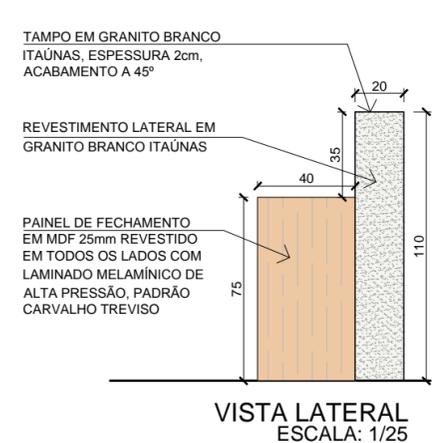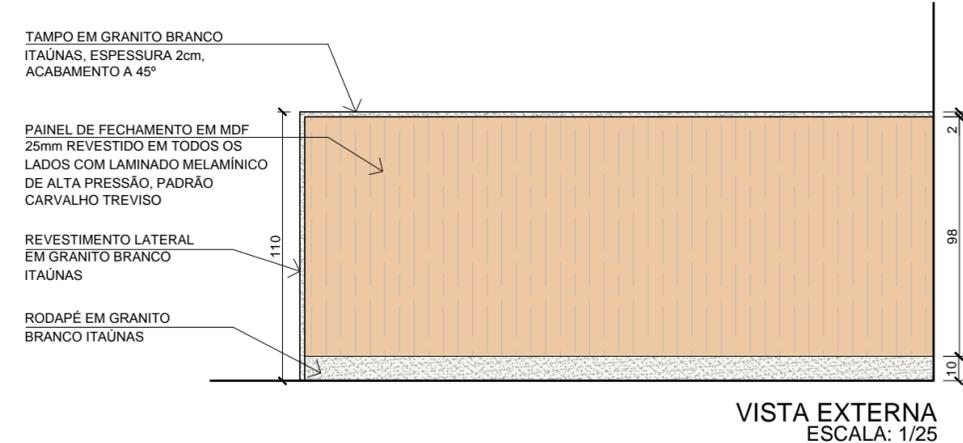



08				
07				
06				
05				
04				
03				
02				
01				

REVISÃO: DATA: DESCRIÇÃO DA REVISÃO: ELABORADO POR: APROVADO POR:
CÓDIGOS DE EMISSÃO (CE): EP = ESTUDO PRELIMINAR PB = PROJETO BÁSICO PE = PROJETO EXECUTIVO VISA = PROJETO APROVAÇÃO NA VIGILÂNCIA SANITÁRIA
 EVU = PROJETO DE ESTUDO DE VIABILIDADE URBANA PREF = PROJETO PARA APROVAÇÃO NA PREFEITURA SMAM = PROJETO PARA APROVAÇÃO NA SECRETARIA DO MEIO AMBIENTE

**COORDENADORIA DE ENGENHARIA E MANUTENÇÃO
SERVIÇO DE ENGENHARIA PREDIAL E EDIFICAÇÕES**

LOCAL: HCPA - BLOCO C 6º PAV. RESPONSÁVEIS: EXPEDIENTE ÚNICO: DATA: 15/07/2021
 PROJETO DE: DESENHO: RGCD SILVA ESCALA: 1/25
ÁREA DE SIMULAÇÃO
 DETALHAMENTO DE MOBILIÁRIO
 MÓVEL 01
 PRANCHA: AR 0311




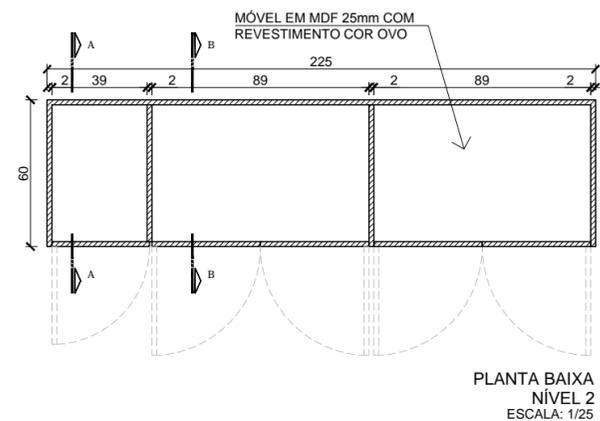
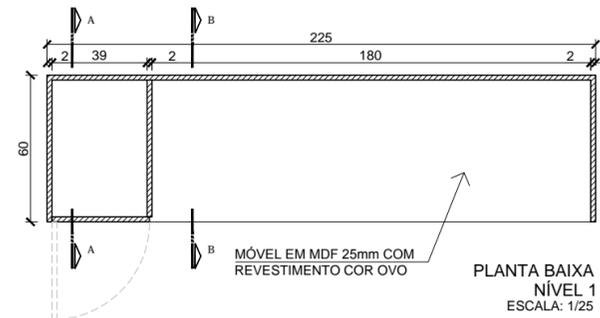


MÓVEL 13 ARMÁRIO PARA MANEQUINS

LOCALIZAÇÃO: DEPÓSITO/EXPURGO

DESCRIÇÃO:

- ARMÁRIO EM MDF 25mm REVESTIDO EM TODOS OS LADOS COM LAMINADO MELAMÍNICO DE ALTA PRESSÃO COR OVO.
- PREVER FITA DE BORDA DE PVC PARA ACABAMENTO DE TODAS AS BORDAS, NO MESMO PADRÃO DO LAMINADO MELAMÍNICO UTILIZADO.
- PREVER PUXADOR TIPO ALÇA NAS PORTAS.

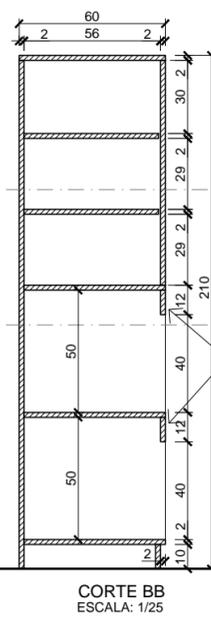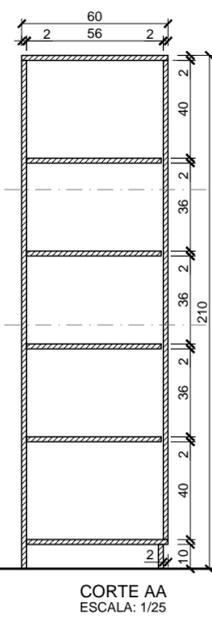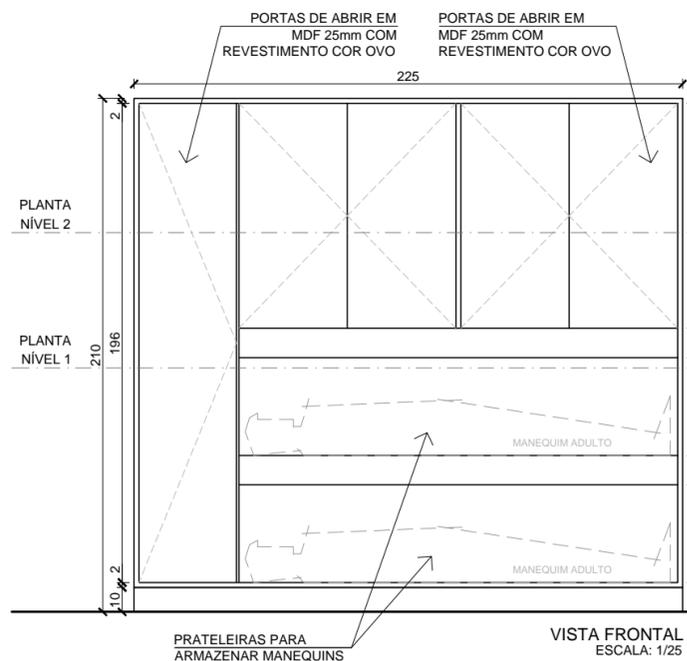

REFORÇO NAS PRATELEIRAS



08				
07				
06				
05				
04				
03				
02				
01				

REVISÃO: DATA: DESCRIÇÃO DA REVISÃO: ELABORADO POR: APROVADO POR:
 CÓDIGOS DE EMISSÃO (CE): EP = ESTUDO PRELIMINAR PB = PROJETO BÁSICO PE = PROJETO EXECUTIVO VISA = PROJETO APROVAÇÃO NA VIGILÂNCIA SANITÁRIA
 EVU = PROJETO DE ESTUDO DE VIABILIDADE URBANA PREF = PROJETO PARA APROVAÇÃO NA PREFEITURA SMAM = PROJETO PARA APROVAÇÃO NA SECRETARIA DO MEIO AMBIENTE

COORDENADORIA DE ENGENHARIA E MANUTENÇÃO
SERVIÇO DE ENGENHARIA PREDIAL E EDIFICAÇÕES

LOCAL: HCPA - BLOCO C 6º PAV. RESPONSÁVEIS: EXPEDIENTE ÚNICO: DATA: 15/07/2021
 PROJETO DE: RGCD SILVA DESENHO: ESCALA: 1/25



HOSPITAL DE CLÍNICAS PORTO ALEGRE RS

ÁREA DE SIMULAÇÃO
DETALHAMENTO DE MOBILIÁRIO
MÓVEL 13


PRANCHA: AR 0411

**MÓVEL 24
PAINEL DE FECHAMENTO
COM PORTA**


LOCALIZAÇÃO: COMISSÃO DE ESTÁGIOS

DESCRIÇÃO:

- PAINEL EM MDF 25mm REVESTIDO EM TODOS OS LADOS COM LAMINADO MELAMÍNICO DE ALTA PRESSÃO COR OVO.
- PREVER FITA DE BORDA DE PVC PARA ACABAMENTO DE TODAS AS BORDAS, NO MESMO PADRÃO DO LAMINADO MELAMÍNICO UTILIZADO.
- PREVER CANTONEIRA PARA BATENTE DA PORTA.

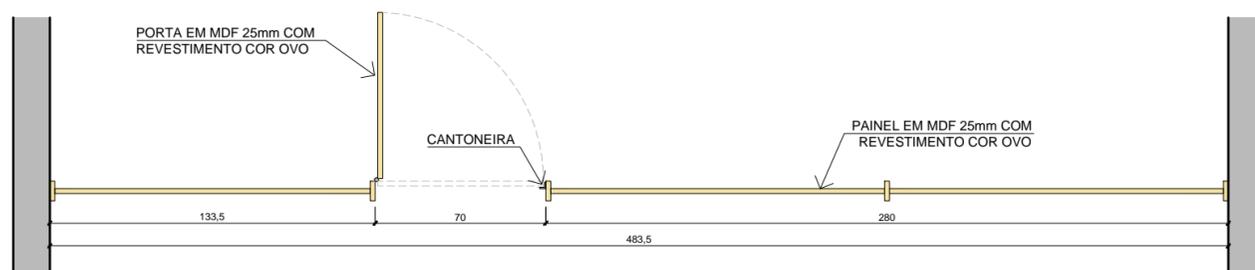

PLANTA BAIXA
ESCALA: 1/25

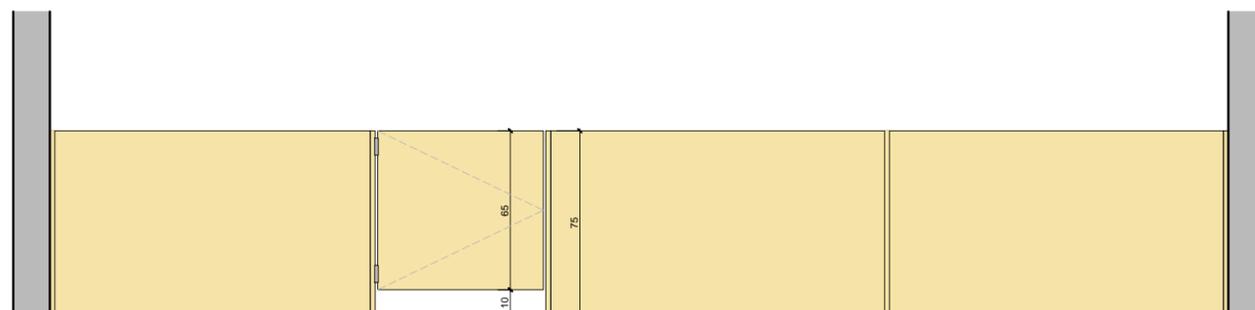

VISTA FRONTAL
ESCALA: 1/25

08				
07				
06				
05				
04				
03				
02				
01				

REVISÃO:	DATA:	DESCRIÇÃO DA REVISÃO:	ELABORADO POR:	APROVADO POR:
<small> CÓDIGOS DE EMISSÃO (CE): EP = ESTUDO PRELIMINAR PB = PROJETO BÁSICO PE = PROJETO EXECUTIVO VISA = PROJETO APROVAÇÃO NA VIGILÂNCIA SANITÁRIA EVU = PROJETO DE ESTUDO DE VIABILIDADE URBANA PREF = PROJETO PARA APROVAÇÃO NA PREFEITURA SMAM = PROJETO PARA APROVAÇÃO NA SECRETARIA DO MEIO AMBIENTE </small>				

**COORDENADORIA DE ENGENHARIA E MANUTENÇÃO
SERVIÇO DE ENGENHARIA PREDIAL E EDIFICAÇÕES**

LOCAL:	HCPA - BLOCO C 6º PAV.	RESPONSÁVEIS:	EXPEDIENTE ÚNICO:	DATA:	15/07/2021
PROJETO DE:		PROJETO:	DESENHO:	ESCALA:	1/25
			RGCDASILVA	DE:	PE



**HOSPITAL DE
CLÍNICAS
PORTO ALEGRE RS**

**ÁREA DE SIMULAÇÃO
DETALHAMENTO DE MOBILIÁRIO
MÓVEL 24**


PRANCHA:
AR 0511

MÓVEL 28
ARMÁRIO PARA MOCHILA E
MALAS DE MANEQUINS


LOCALIZAÇÃO: SALA DE REANIMAÇÃO

DESCRIÇÃO:

- ARMÁRIO EM MDF 25mm REVESTIDO EM TODOS OS LADOS COM LAMINADO MELAMÍNICO DE ALTA PRESSÃO COR OVO.
- PREVER FITA DE BORDA DE PVC PARA ACABAMENTO DE TODAS AS BORDAS, NO MESMO PADRÃO DO LAMINADO MELAMÍNICO UTILIZADO.
- PREVER PUXADOR TIPO ALÇA NAS PORTAS.

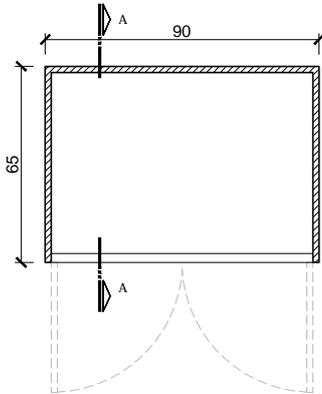

PLANTA BAIXA
 ESCALA: 1/25

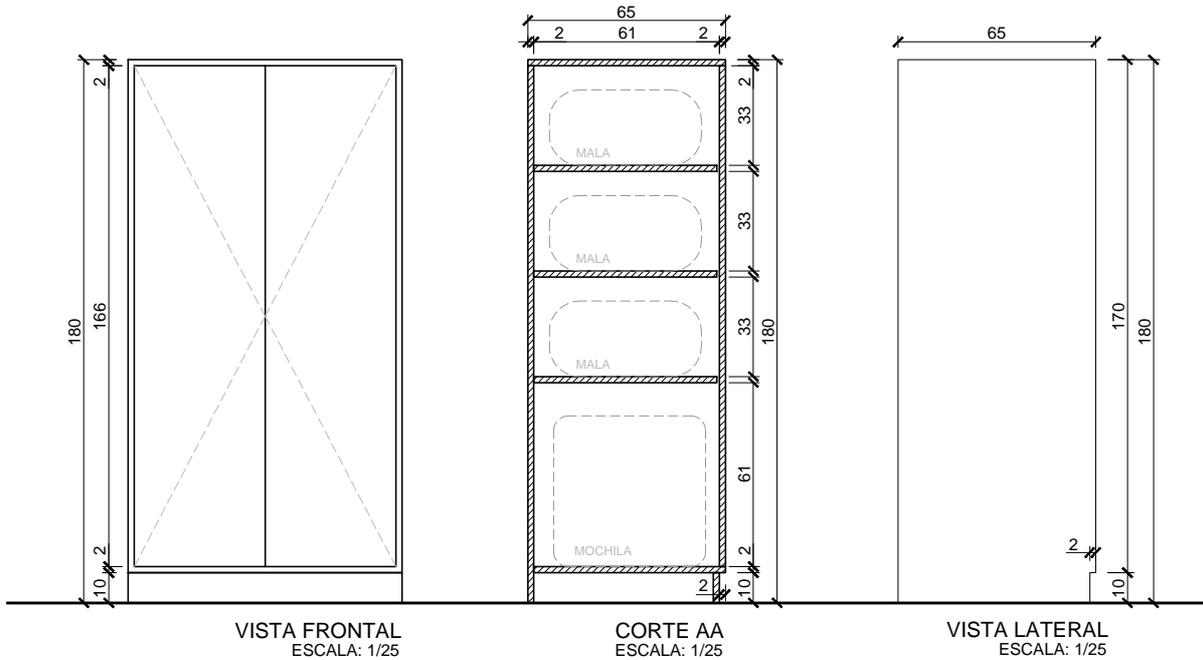

VISTA FRONTAL
 ESCALA: 1/25

CORTE AA
 ESCALA: 1/25

VISTA LATERAL
 ESCALA: 1/25

OBSERVAÇÕES:

1 - CONFERIR MEDIDAS NO LOCAL;

03				
02				
01				
REVISÃO:	DATA:	DESCRIÇÃO DA REVISÃO:	ELABORADO POR:	APROVADO POR:
CÓDIGOS DE EMISSÃO (CE):		EP = ESTUDO PRELIMINAR	PB = PROJETO BÁSICO	PE = PROJETO EXECUTIVO
EVU = PROJETO DE ESTUDO DE VIABILIDADE URBANA			PREF = PROJETO PARA APROVAÇÃO NA PREFEITURA	VISA = PROJETO APROVAÇÃO NA VIGILANCIA SANITARIA
			SMAM = PROJETO PARA APROVAÇÃO NA SECRETARIA DO MEIO AMBIENTE	


COORDENADORIA DE ENGENHARIA E MANUTENÇÃO
SERVIÇO DE ENGENHARIA PREDIAL E EDIFICAÇÕES

LOCAL:	HCPA - BLOCO C 6º PAV.	RESPONSÁVEIS:	EXPEDIENTE ÚNICO:	DATA:
PROJETO DE:		PROJETO:	RGCDASILVA	15/07/2021
				ESCALA: 1/25


ÁREA DE SIMULAÇÃO
DETALHAMENTO DE MOBILIÁRIO
MÓVEL 28

PRANCHA:
 AR 07¹¹




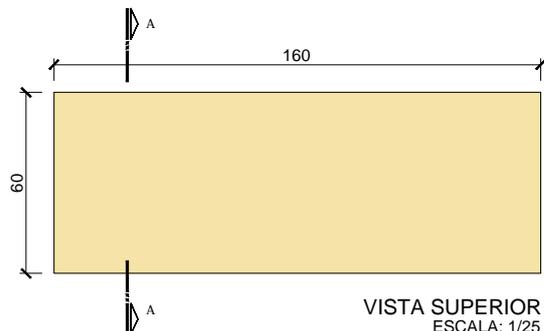


VISTA SUPERIOR
ESCALA: 1/25

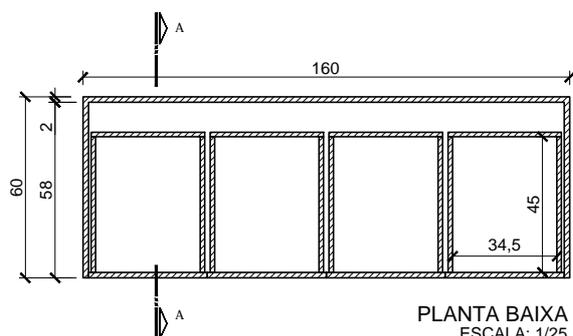

PLANTA BAIXA
ESCALA: 1/25

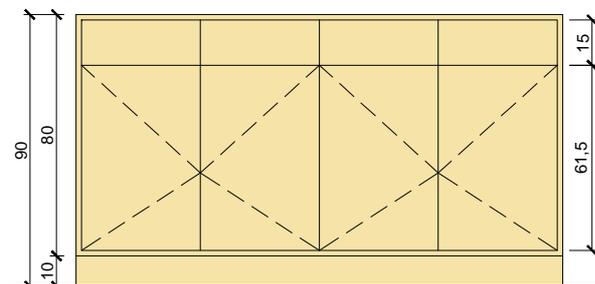

VISTA FRONTAL
ESCALA: 1/25

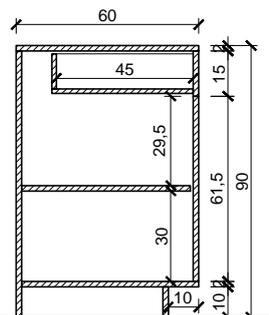

CORTE AA
ESCALA: 1/25

MÓVEL 35 BALCÃO PARA PREPARO DE MEDICAMENTOS

LOCALIZAÇÃO: SALA DE SIMULAÇÃO DO SEDE

DESCRIÇÃO:

- ARMÁRIO EM MDF 25mm REVESTIDO EM TODOS OS LADOS COM LAMINADO MELAMÍNICO DE ALTA PRESSÃO COR OVO.
- PREVER FITA DE BORDA DE PVC PARA ACABAMENTO DE TODAS AS BORDAS, NO MESMO PADRÃO DO LAMINADO MELAMÍNICO UTILIZADO.
- PREVER PUXADOR TIPO ALÇA NAS PORTAS.
- AS GAVETAS DEVERÃO TER CORREDIÇA METÁLICA E PUXADOR TIPO ALÇA.

OBSERVAÇÕES:

1 - CONFERIR MEDIDAS NO LOCAL;

03				
02				
01				
REVISÃO:	DATA:	DESCRIÇÃO DA REVISÃO:	ELABORADO POR:	APROVADO POR:
CÓDIGOS DE EMISSÃO (CE):		EP = ESTUDO PRELIMINAR	PB = PROJETO BÁSICO	PE = PROJETO EXECUTIVO
EVU = PROJETO DE ESTUDO DE VIABILIDADE URBANA		PREF = PROJETO PARA APROVAÇÃO NA PREFEITURA	VISA = PROJETO APROVAÇÃO NA VIGILÂNCIA SANITÁRIA	SMAM = PROJETO PARA APROVAÇÃO NA SECRETARIA DO MEIO AMBIENTE

COORDENADORIA DE ENGENHARIA E MANUTENÇÃO SERVIÇO DE ENGENHARIA PREDIAL E EDIFICAÇÕES

LOCAL:	HCPA - BLOCO C 6º PAV.	RESPONSÁVEIS:	EXPEDIENTE ÚNICO:	DATA:
PROJETO DE:		PROJETO:	RGCSILVA	15/07/2021
				ESCALA: 1/25



ÁREA DE SIMULAÇÃO DETALHAMENTO DE MOBILIÁRIO MÓVEL 35


PRANCHA:
AR 0811

MÓVEL 36 BALCÃO SOB O TAMPO DE INOX


LOCALIZAÇÃO: SALA DE SIMULAÇÃO DO SEDE

DESCRIÇÃO:


- ARMÁRIO EM MDF 25mm REVESTIDO EM TODOS OS LADOS COM LAMINADO MELAMÍNICO DE ALTA PRESSÃO COR OVO.
- PREVER FITA DE BORDA DE PVC PARA ACABAMENTO DE TODAS AS BORDAS, NO MESMO PADRÃO DO LAMINADO MELAMÍNICO UTILIZADO.
- PREVER PUXADOR TIPO ALÇA NAS PORTAS.
- DEVERÁ SER PREVISTA UMA TAMPA FIXA ISOLANDO A PARTE QUE FICA SOB A CUBA. ESTA TAMPA DEVERÁ TER A POSSIBILIDADE DE SER REMOVIDA PARA MANUTENÇÃO NAS INSTALAÇÕES HIDRÁULICAS.
- CONFERIR ALTURA DO TAMPO DE INOX ANTES DE EXECUTAR O MÓVEL.

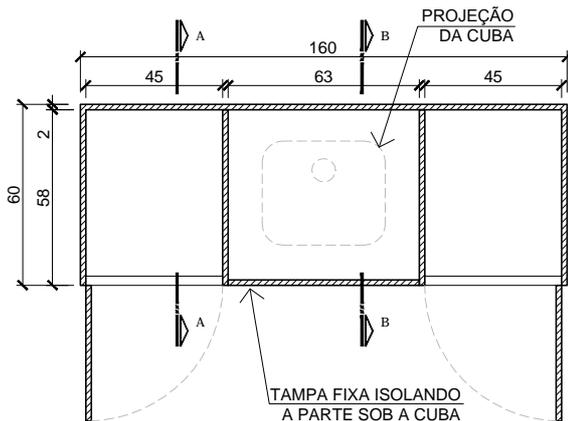


PLANTA BAIXA
ESCALA: 1/25

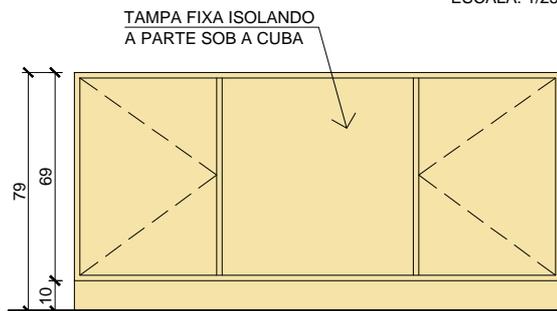

VISTA FRONTAL
ESCALA: 1/25

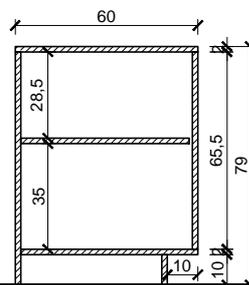

CORTE AA
ESCALA: 1/25

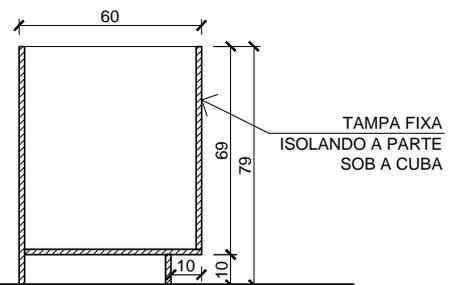

CORTE BB
ESCALA: 1/25

OBSERVAÇÕES:

1 - CONFERIR MEDIDAS NO LOCAL;

03					
02					
01					
REVISÃO:	DATA:	DESCRIÇÃO DA REVISÃO:	ELABORADO POR:	APROVADO POR:	
CÓDIGOS DE EMISSÃO (CE):		EP = ESTUDO PRELIMINAR	PB = PROJETO BÁSICO	PE = PROJETO EXECUTIVO	VISA = PROJETO APROVAÇÃO NA VIGILÂNCIA SANITÁRIA
EVU = PROJETO DE ESTUDO DE VIABILIDADE URBANA		PREF = PROJETO PARA APROVAÇÃO NA PREFEITURA		SMAM = PROJETO PARA APROVAÇÃO NA SECRETARIA DO MEIO AMBIENTE	

COORDENADORIA DE ENGENHARIA E MANUTENÇÃO SERVIÇO DE ENGENHARIA PREDIAL E EDIFICAÇÕES

LOCAL:	HCPA - BLOCO C 6º PAV.	RESPONSÁVEIS:	EXPEDIENTE ÚNICO:	DATA:	15/07/2021
PROJETO DE:	ÁREA DE SIMULAÇÃO DETALHAMENTO DE MOBILIÁRIO MÓVEL 36	PROJETO:	DESENHO:	ESCALA:	1/25
			RGCD SILVA	CE:	




PRANCHA:
AR 0911

MÓVEL 37 BANCADA


LOCALIZAÇÃO: SALA ADMINISTRATIVA DO SEDE

DESCRIÇÃO:

- BANCADA EM MDF 25mm REVESTIDO EM TODOS OS LADOS COM LAMINADO MELAMÍNICO DE ALTA PRESSÃO COR OVO.
- TOPO COM ACABAMENTO BOLEADO.
- PREVER FURAÇÃO PARA PASSAGEM DE FIAÇÃO, COM TAMPA EM PVC, CONFORME INDICADO NO PROJETO.

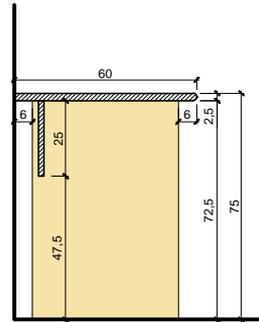

CORTE AA
ESCALA: 1/25

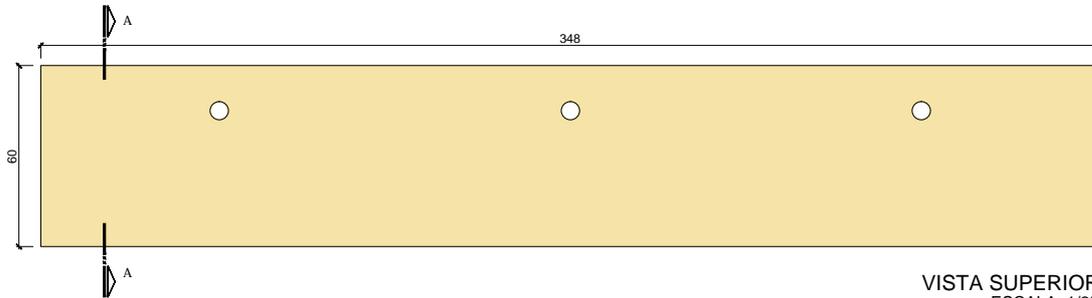

VISTA SUPERIOR
ESCALA: 1/25



VISTA FRONTAL
ESCALA: 1/25

OBSERVAÇÕES:

1 - CONFERIR MEDIDAS NO LOCAL;

03				
02				
01				
REVISÃO:	DATA:	DESCRIÇÃO DA REVISÃO:	ELABORADO POR:	APROVADO POR:
CÓDIGOS DE EMISSÃO (CE):		EP = ESTUDO PRELIMINAR	PB = PROJETO BÁSICO	PE = PROJETO EXECUTIVO
EVU = PROJETO DE ESTUDO DE VIABILIDADE URBANA		PREF = PROJETO PARA APROVAÇÃO NA PREFEITURA	VISA = PROJETO APROVAÇÃO NA VIGILANCIA SANITARIA	SMAM = PROJETO PARA APROVAÇÃO NA SECRETARIA DO MEIO AMBIENTE

COORDENADORIA DE ENGENHARIA E MANUTENÇÃO SERVIÇO DE ENGENHARIA PREDIAL E EDIFICAÇÕES

LOCAL:	HCPA - BLOCO C 6º PAV.	RESPONSÁVEIS:	EXPEDIENTE ÚNICO:	DATA:
PROJETO DE:		PROJETO:	RGCSILVA	15/07/2021
				ESCALA: 1/25



ÁREA DE SIMULAÇÃO DETALHAMENTO DE MOBILIÁRIO MÓVEL 37





PRANCHA:
AR 1011

MÓVEL 38 DIVISÓRIA

LOCALIZAÇÃO: SALA ADMINISTRATIVA DO SEDE

DESCRIÇÃO:

- DIVISÓRIA EM MDF REVESTIDO COM LAMINADO COR CARVALHO TREVISÓ.
- AS MESAS SÃO EXISTENTES. SUAS MEDIDAS DEVERÃO SER CONFERIDAS PARA VERIFICAR NECESSIDADE DE EVENTUAIS AJUSTES NAS MEDIDAS DA DIVISÓRIA.

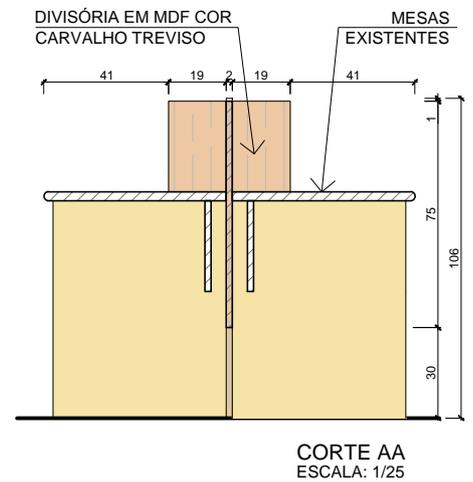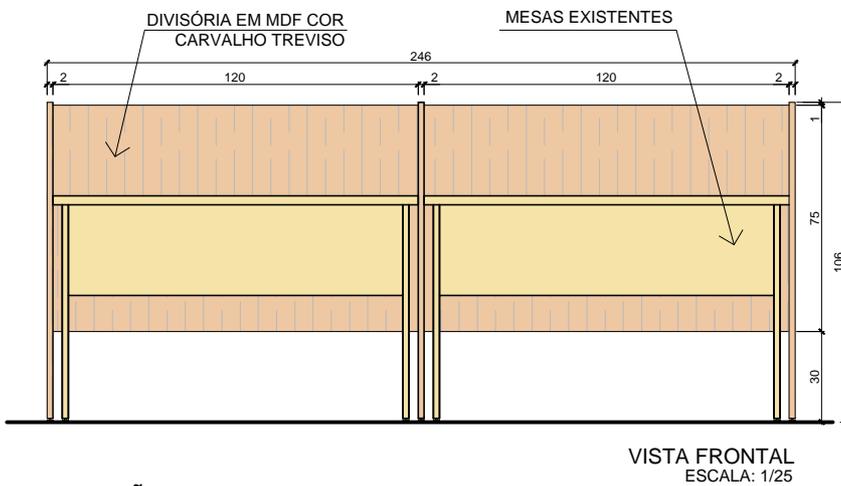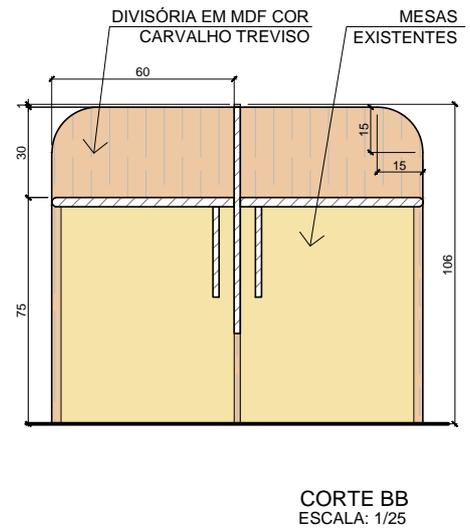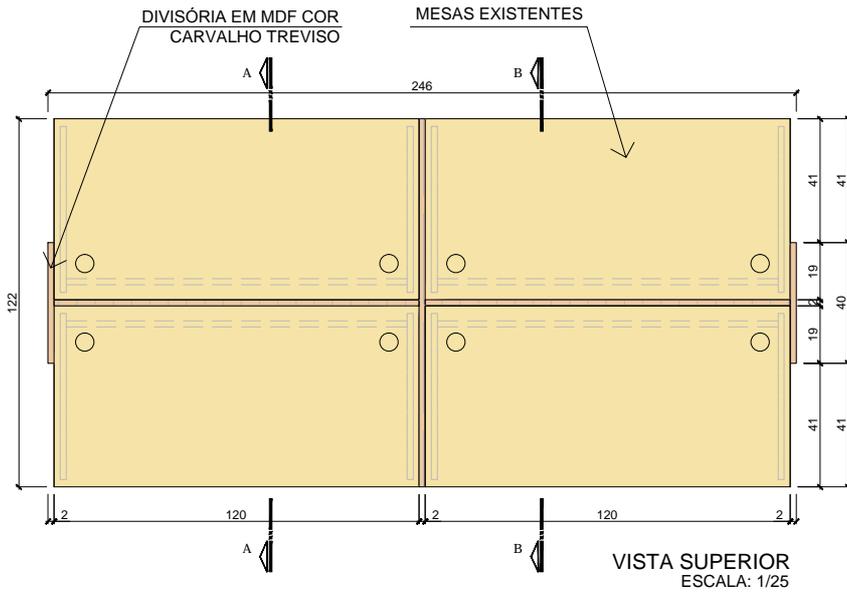

OBSERVAÇÕES:

1 - CONFERIR MEDIDAS NO LOCAL;

03					
02					
01					
REVISÃO:	DATA:	DESCRIÇÃO DA REVISÃO:	ELABORADO POR:	APROVADO POR:	
CÓDIGOS DE EMISSÃO (CE):		EP = ESTUDO PRELIMINAR	PB = PROJETO BÁSICO	PE = PROJETO EXECUTIVO	VISA = PROJETO APROVAÇÃO NA VIGILÂNCIA SANITÁRIA
EVU = PROJETO DE ESTUDO DE VIABILIDADE URBANA		PREF = PROJETO PARA APROVAÇÃO NA PREFEITURA		SMAM = PROJETO PARA APROVAÇÃO NA SECRETARIA DO MEIO AMBIENTE	

COORDENADORIA DE ENGENHARIA E MANUTENÇÃO SERVIÇO DE ENGENHARIA PREDIAL E EDIFICAÇÕES

LOCAL:	HCPA - BLOCO C 6º PAV.	RESPONSÁVEIS:	EXPEDIENTE ÚNICO:	DATA:	15/07/2021
PROJETO DE:		PROJETO:	DESENHO:	ESCALA:	1/25
			RGCSILVA	CE:	

ÁREA DE SIMULAÇÃO DETALHAMENTO DE MOBILIÁRIO MÓVEL 38

PRANCHA:
AR 1111

