





ARMÁRIO QUADRO ELÉTRICO - 83,5x28x271cm (CxPxA) - 01 UNIDADE

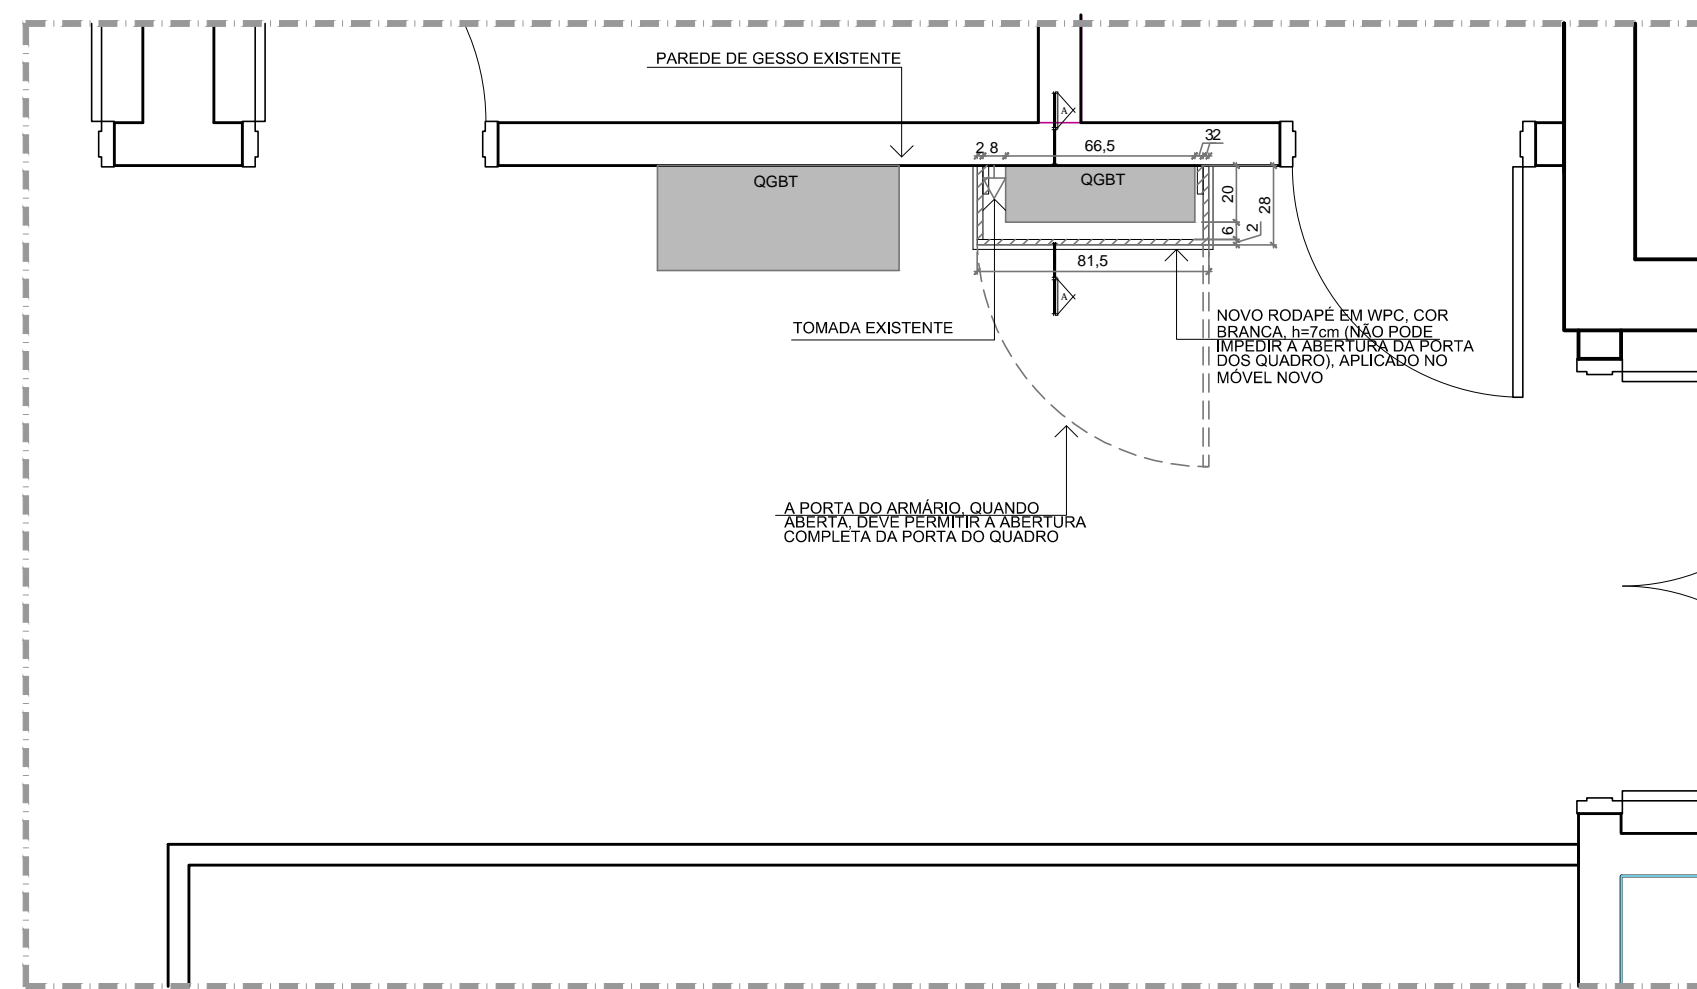

DESCRIÇÃO:

- ARMÁRIO PARA FECHAMENTO DOS QGBT COM 01 PORTA DE ABRIR, BANDEIRA SUPERIOR FIXA.
- RODAPÉ REVESTIDO EM WPC, COR BRANCA, ALTURA DE 7cm E ESPESSURA 1,5cm, MARCA DE REFERÊNCIA ECOVALE OU SIMILAR (SUGESTÃO DE MARCA SIMILAR: SANTA LUZIA) DE ACORDO COM A CARTELA DO FORNECEDOR.
- TODAS AS PARTES DO ARMÁRIO DEVERÃO SER CONFECCIONADAS EM MDF DE MÉDIA DENSIDADE, COM 18mm DE ESPESSURA, REVESTIDO EM LAMINADO MELAMÍNICO DE BAIXA PRESSÃO EM TODOS OS LADOS NA COR BRANCA, ACABAMENTO ACETINADO. TODAS AS PARTES DEVEM TER FITA DE BORDA DE PVC APLICADA NO MESMO PADRÃO DO LAMINADO, INCLUSIVE O TOPO DAS PEÇAS VOLTADOS PARA A PAREDE.
- FIXAÇÃO EM PAREDE DE GESSO ACARTONADO COM PARAFUSOS E BUCHAS APROPRIADOS.
- SAPATAS DE AFASTAMENTO JUNTO AO PISO PARA PROTEÇÃO DO MDF DA UMIDADE DO PISO.
- A PORTA DO ARMÁRIO, AO ESTAR ABERTA, DEVE PERMITIR A ABERTURA TOTAL DA PORTA DO QUADRO GERAL DE BAIXA TENSÃO.
- A FOLHA DA PORTA DEVE RECEBER NO MÍNIMO 03 DOBRADIÇAS REFORÇADAS EM AÇO (OCULTAS), COM PINO ESTAMPADO DE 3,5" REVERSÍVEL E ACABAMENTO CROMADO. FIXAÇÃO COM PARAFUSOS DE FENDA CRUZADA.
- A PORTA DEVE POSSUIR PUXADOR TIPO ALÇA, COM ACABAMENTO CROMADO, SEM FECHADURA (SERÁ COLOCADO CADEADO PELO HCPA AÓS A ENTREGA).
- OS PARAFUSOS DE FIXAÇÃO DEVERÃO RECEBER TAPA-FUROS AUTO ADESIVOS COM ACABAMENTO NO MESMO PADRÃO DO LAMINADO MELAMÍNICO UTILIZADO.
- NÃO PODERÃO SER UTILIZADOS PREGOS PARA FIXAÇÃO DE QUALQUER PEÇA QUE FAÇA PARTE DO MOBILIÁRIO.
- LOCAL DA INSTALAÇÃO: 5º PAVIMENTO DO BLOCO C DO HOSPITAL DE CLÍNICAS DE PORTO ALEGRE

VISTA SUPERIOR
ESCALA: 1/25

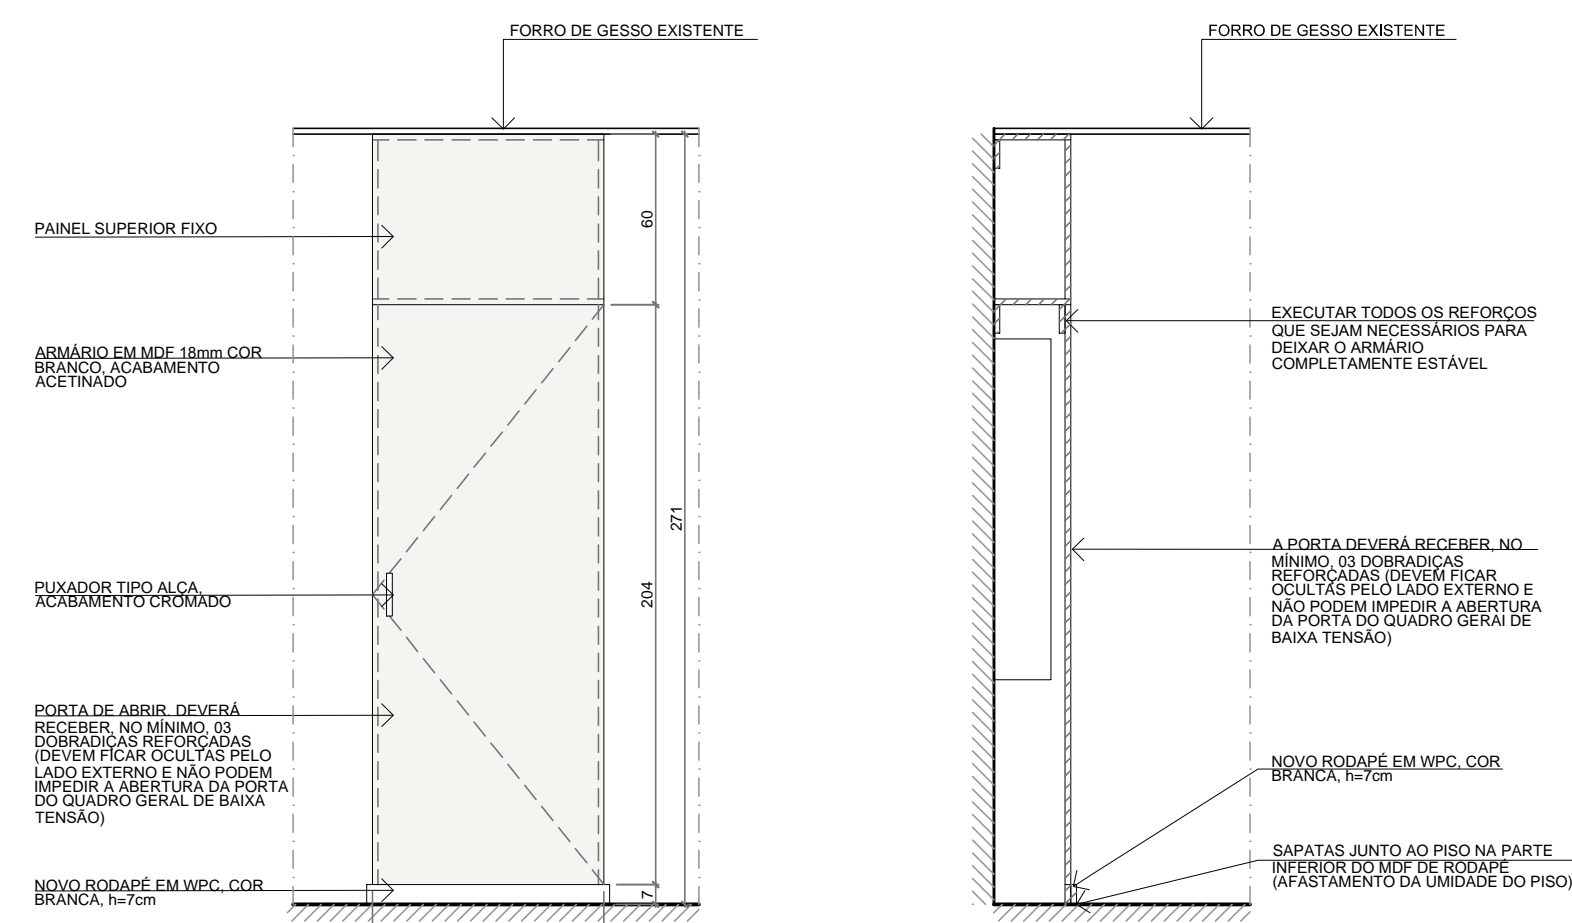

VISTA FRONTAL
ESCALA: 1/25

CORTE AA
ESCALA: 1/25

OBSERVAÇÕES:
1 - CONFERIR MEDIDAS NO LOCAL:

03					
02					
01	29/09/2020	INCLUSÃO DE VISORES E COPA PARA PESQUISADORES CFE. SOLICITADO	FLÁVIA	ELABORADO POR	APROVADO POR:
<small>REVISÃO DATA DESCRIÇÃO DA REVISÃO ELABORADO POR APROVADO POR</small> <small>TODOS OS DESENHOS DEVE TER O NOME DO PROJETO E O NOME DO PROJETO DEVE SER O MESMO PARA TODOS OS DESENHOS</small>					
SERVIÇO DE ENGENHARIA PREDIAL E EDIFICAÇÕES					
LOCAL	PROPOSTA	DESENHO	DATA	ESCALA	INDICADA
HCPA - BLOCO C 5º PAVIMENTO		LETÍCIA	26/03/2021		CE
GPPG					
ARMÁRIO QGBT					
MOBILIÁRIO SOB MEDIDA					
				PROJETO	AR 0404